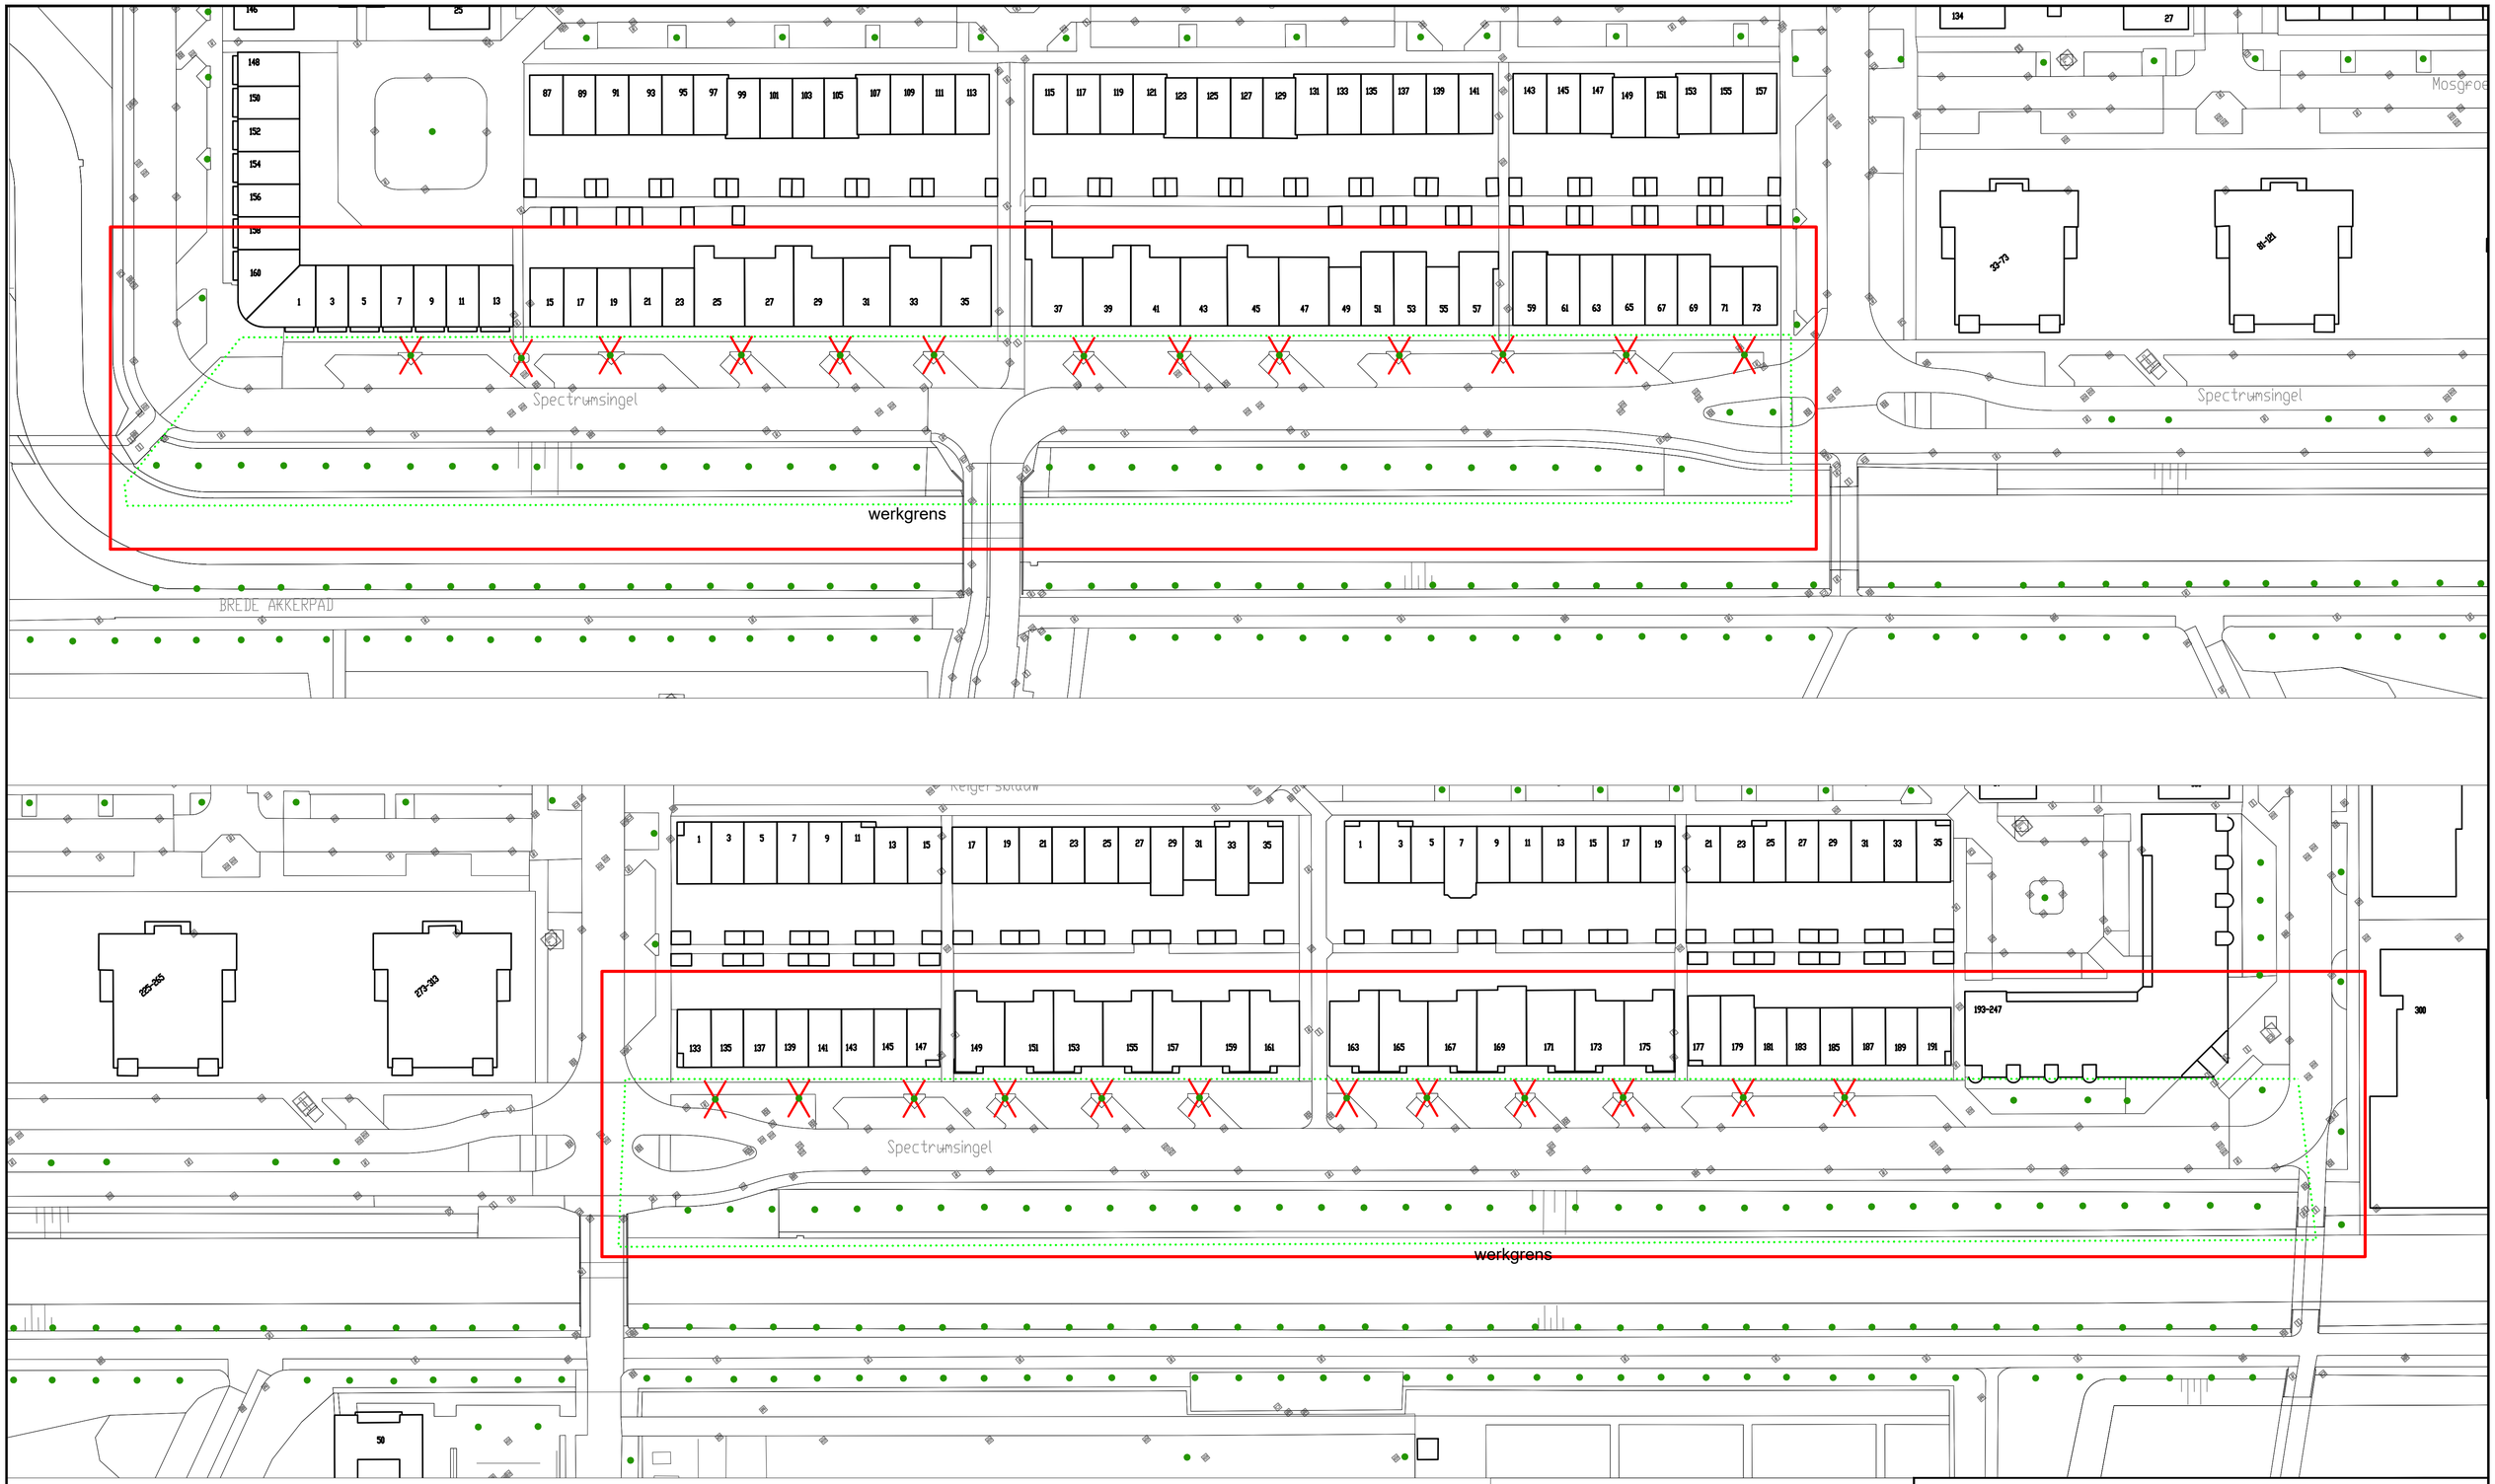

te kappen bomen 25 stuks
Alnus spaethii (Els)

Gemeente
Zoetermeer

Stad
Stadsbeheer (SB)

Stadhuisplein 1
Postbus 15
2700 AA Zoetermeer
Telefoon 079 - 14079
Fax 079 - 3469626

Rokkeveen

Spectrumsingel

tekening tbv kapvergunning

getekend:	A. van der Velden
gewijzigd:	
datum:	12-10-2022
schaal:	1:500
gecontroleerd:	A. Muilwijk
akkoord:	
formaat:	A1
volgnummer:	
bladnummer:	
besteks nr:	
file:	

Deze tekening heeft geen juridische werking, zodat daaraan geen rechten ontleend kunnen worden. Wijzigingen voorbehouden.