


latijnse naam: **Cercis siliquastrum**
 ned. naam: judasboom
 bloeitijd: april-mei
 boomhoogte: 4.00-8.00m
 boombreedte: 4.00-8.00m



latijnse naam: **Cornus mas**
 ned. naam: gele kornoelje
 bloeitijd: januari-maart
 boomhoogte: 6.00-8.00m
 boombreedte: 6.00-8.00m

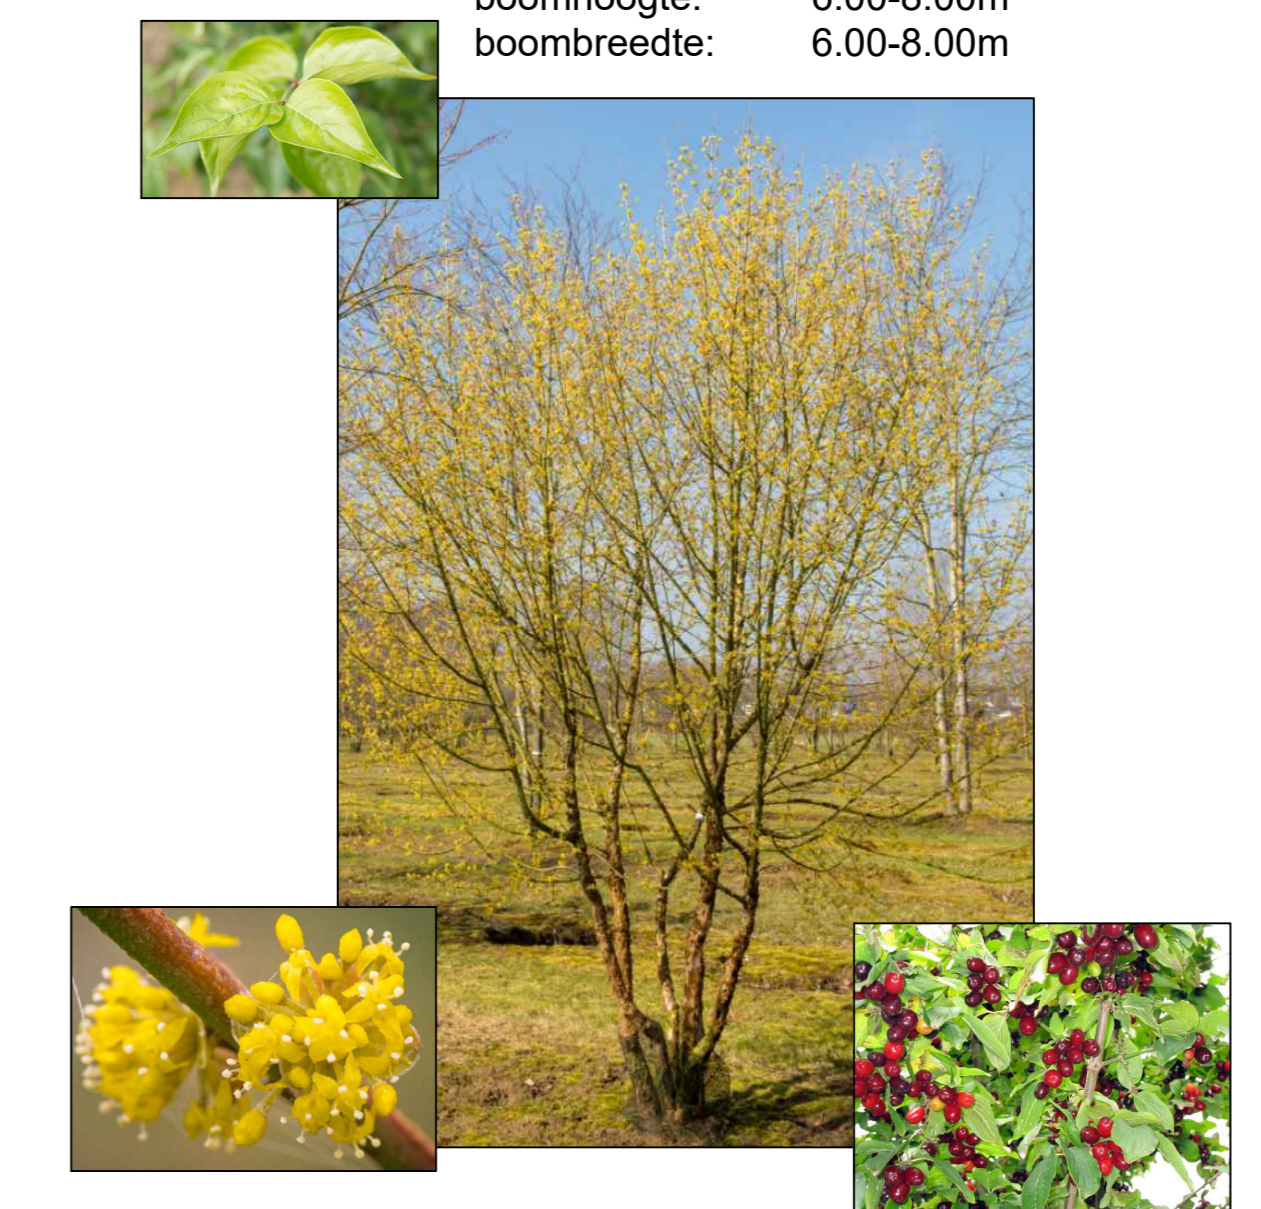

latijnse naam: **Magnolia galaxy**
 ned. naam: beverboom
 bloeitijd: april-mei
 boomhoogte: 5.00-6.00m
 boombreedte: 3.00-5.00m



latijnse naam: **Forsythia intermedia 'Maree d'Or'**
 ned. naam: chinese klokke
 bloeitijd: februari-maart
 struikhoogte: 0.65-0.80m
 struikbreedte: 0.90-1.50m




latijnse naam: **Prunus laurocerasus 'Otto Luyken'**
 ned. naam: laurierkers
 bloeitijd: mei-juni
 struikhoogte: 0.90-1.00m
 struikbreedte: 1.20-1.50m



latijnse naam: **Hypericum dummeri 'Peter Dummer'**
 ned. naam: hertschool
 bloeitijd: juli-oktober
 struikhoogte: 0.30-0.50m
 struikbreedte: 0.30-0.50m



latijnse naam: **Acer campestre**
 ned. naam: veldesdoorn
 bloeitijd: april-mei
 haaghoogte: 0.80m

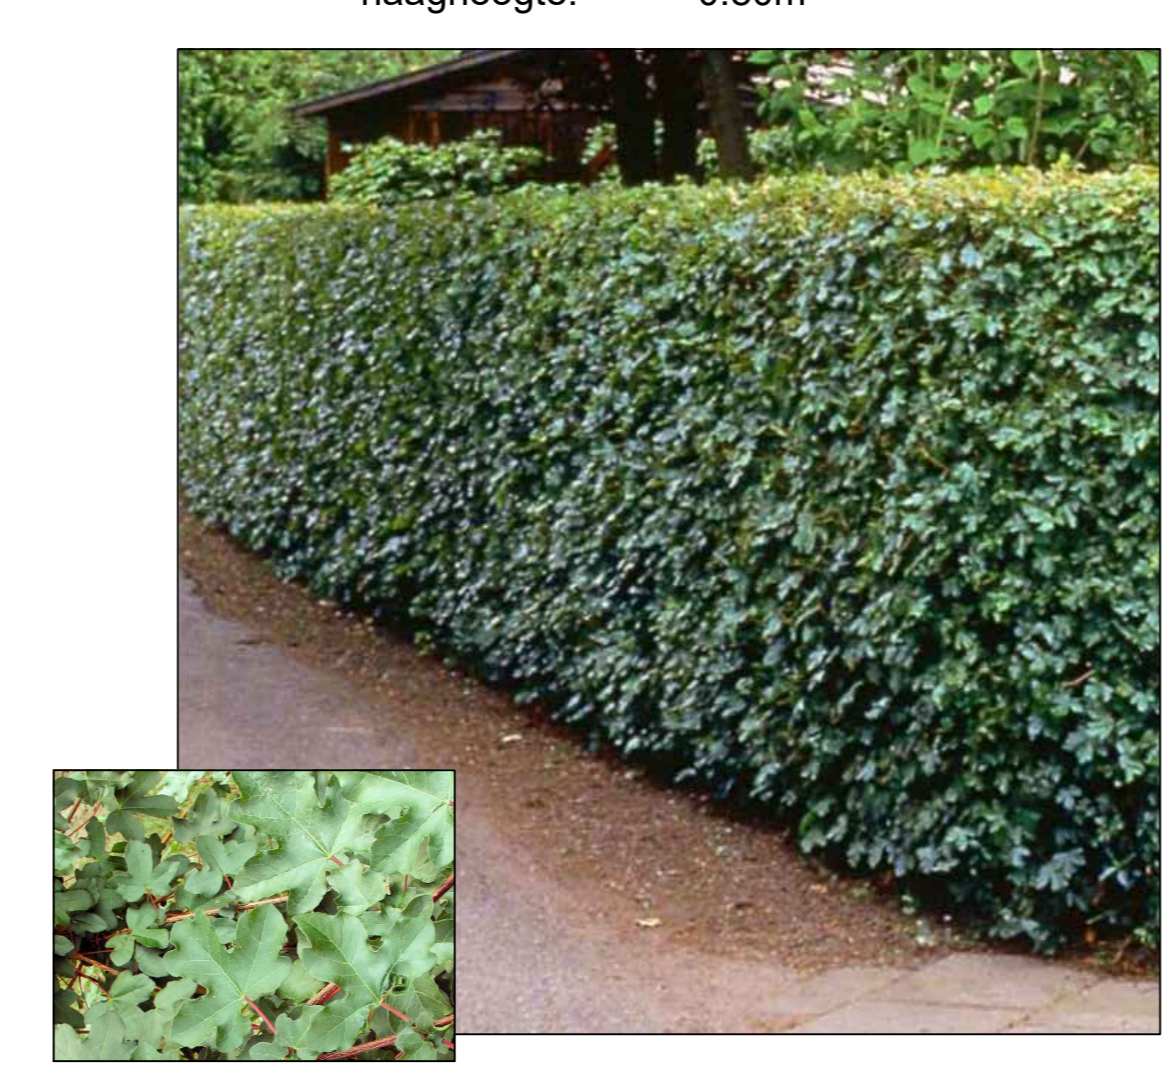

latijnse naam: **Cornus alba 'Sibirica'**
 ned. naam: witte kornoelje
 bloeitijd: mei-juni
 struikhoogte: 1.00-3.00m
 struikbreedte: 1.00-3.00m



latijnse naam: **Euonymus fortunei 'Dart's Blanket'**
 ned. naam: japanse kardinaalshoed
 bloeitijd: juni-juli
 struikhoogte: 0.25-0.75m
 struikbreedte: 1.00-1.80m



latijnse naam: **Pyracantha coccinea 'Red Cushion'**
 ned. naam: vuurdoorn
 bloeitijd: mei-juni
 struikhoogte: 0.50-1.50m
 struikbreedte: 0.80-1.50m



- blokhag: vak C,I,O
Acer campestre (spaanse aak)
- lage vakbeplanting: vak A,B,F,G
Prunus laurocerasus 'Otto Luyken' (laurierkers)
- hoge vakbeplanting: vak J,K,N
Cornus alba 'Sibirica' (witte kornoelje)
- lage vakbeplanting: vak D,L,M
Euonymus fortunei 'Dart's Blanket' (japanse kardinaalshoed)

- lage vakbeplanting: vak H
Pyracantha coccinea 'Red Cushion' (vuurdoorn)
- lage vakbeplanting: vak E
Hypericum dummeri 'Peter Dummer' (hertschool)
- solitair 1.50-1.80m breed, ±0.80m hoog: vak L,M
Forsythia intermedia 'Maree d'Or' (chinese klokke)

Gemeente Zoetermeer
 Stad Stadsbeheer (SB)

Stadhuisplein 1
 Postbus 15
 2700 AA Zoetermeer
 Telefoon 079 - 14079
 Fax 079 - 3469626

getekend: B.J. / A.v.d.V.
 gewijzigd: 28-03-2023
 datum: 15-03-2023
 schaal: 1:100
 akkoord: O.B.
 formaat: A0
 volgnummer: 1
 bladnummer: 1
 besteks nr: -

Seghwaert
 Gaardedreef
 Inrichtingsplan voorlopig ontwerp (VO)
 bewonersstekening beplantingsplan

Dies tekening heeft geen juridische werking, zodat daarvan geen rechten afgeleid kunnen worden. Wijzigingen voortborduren.