

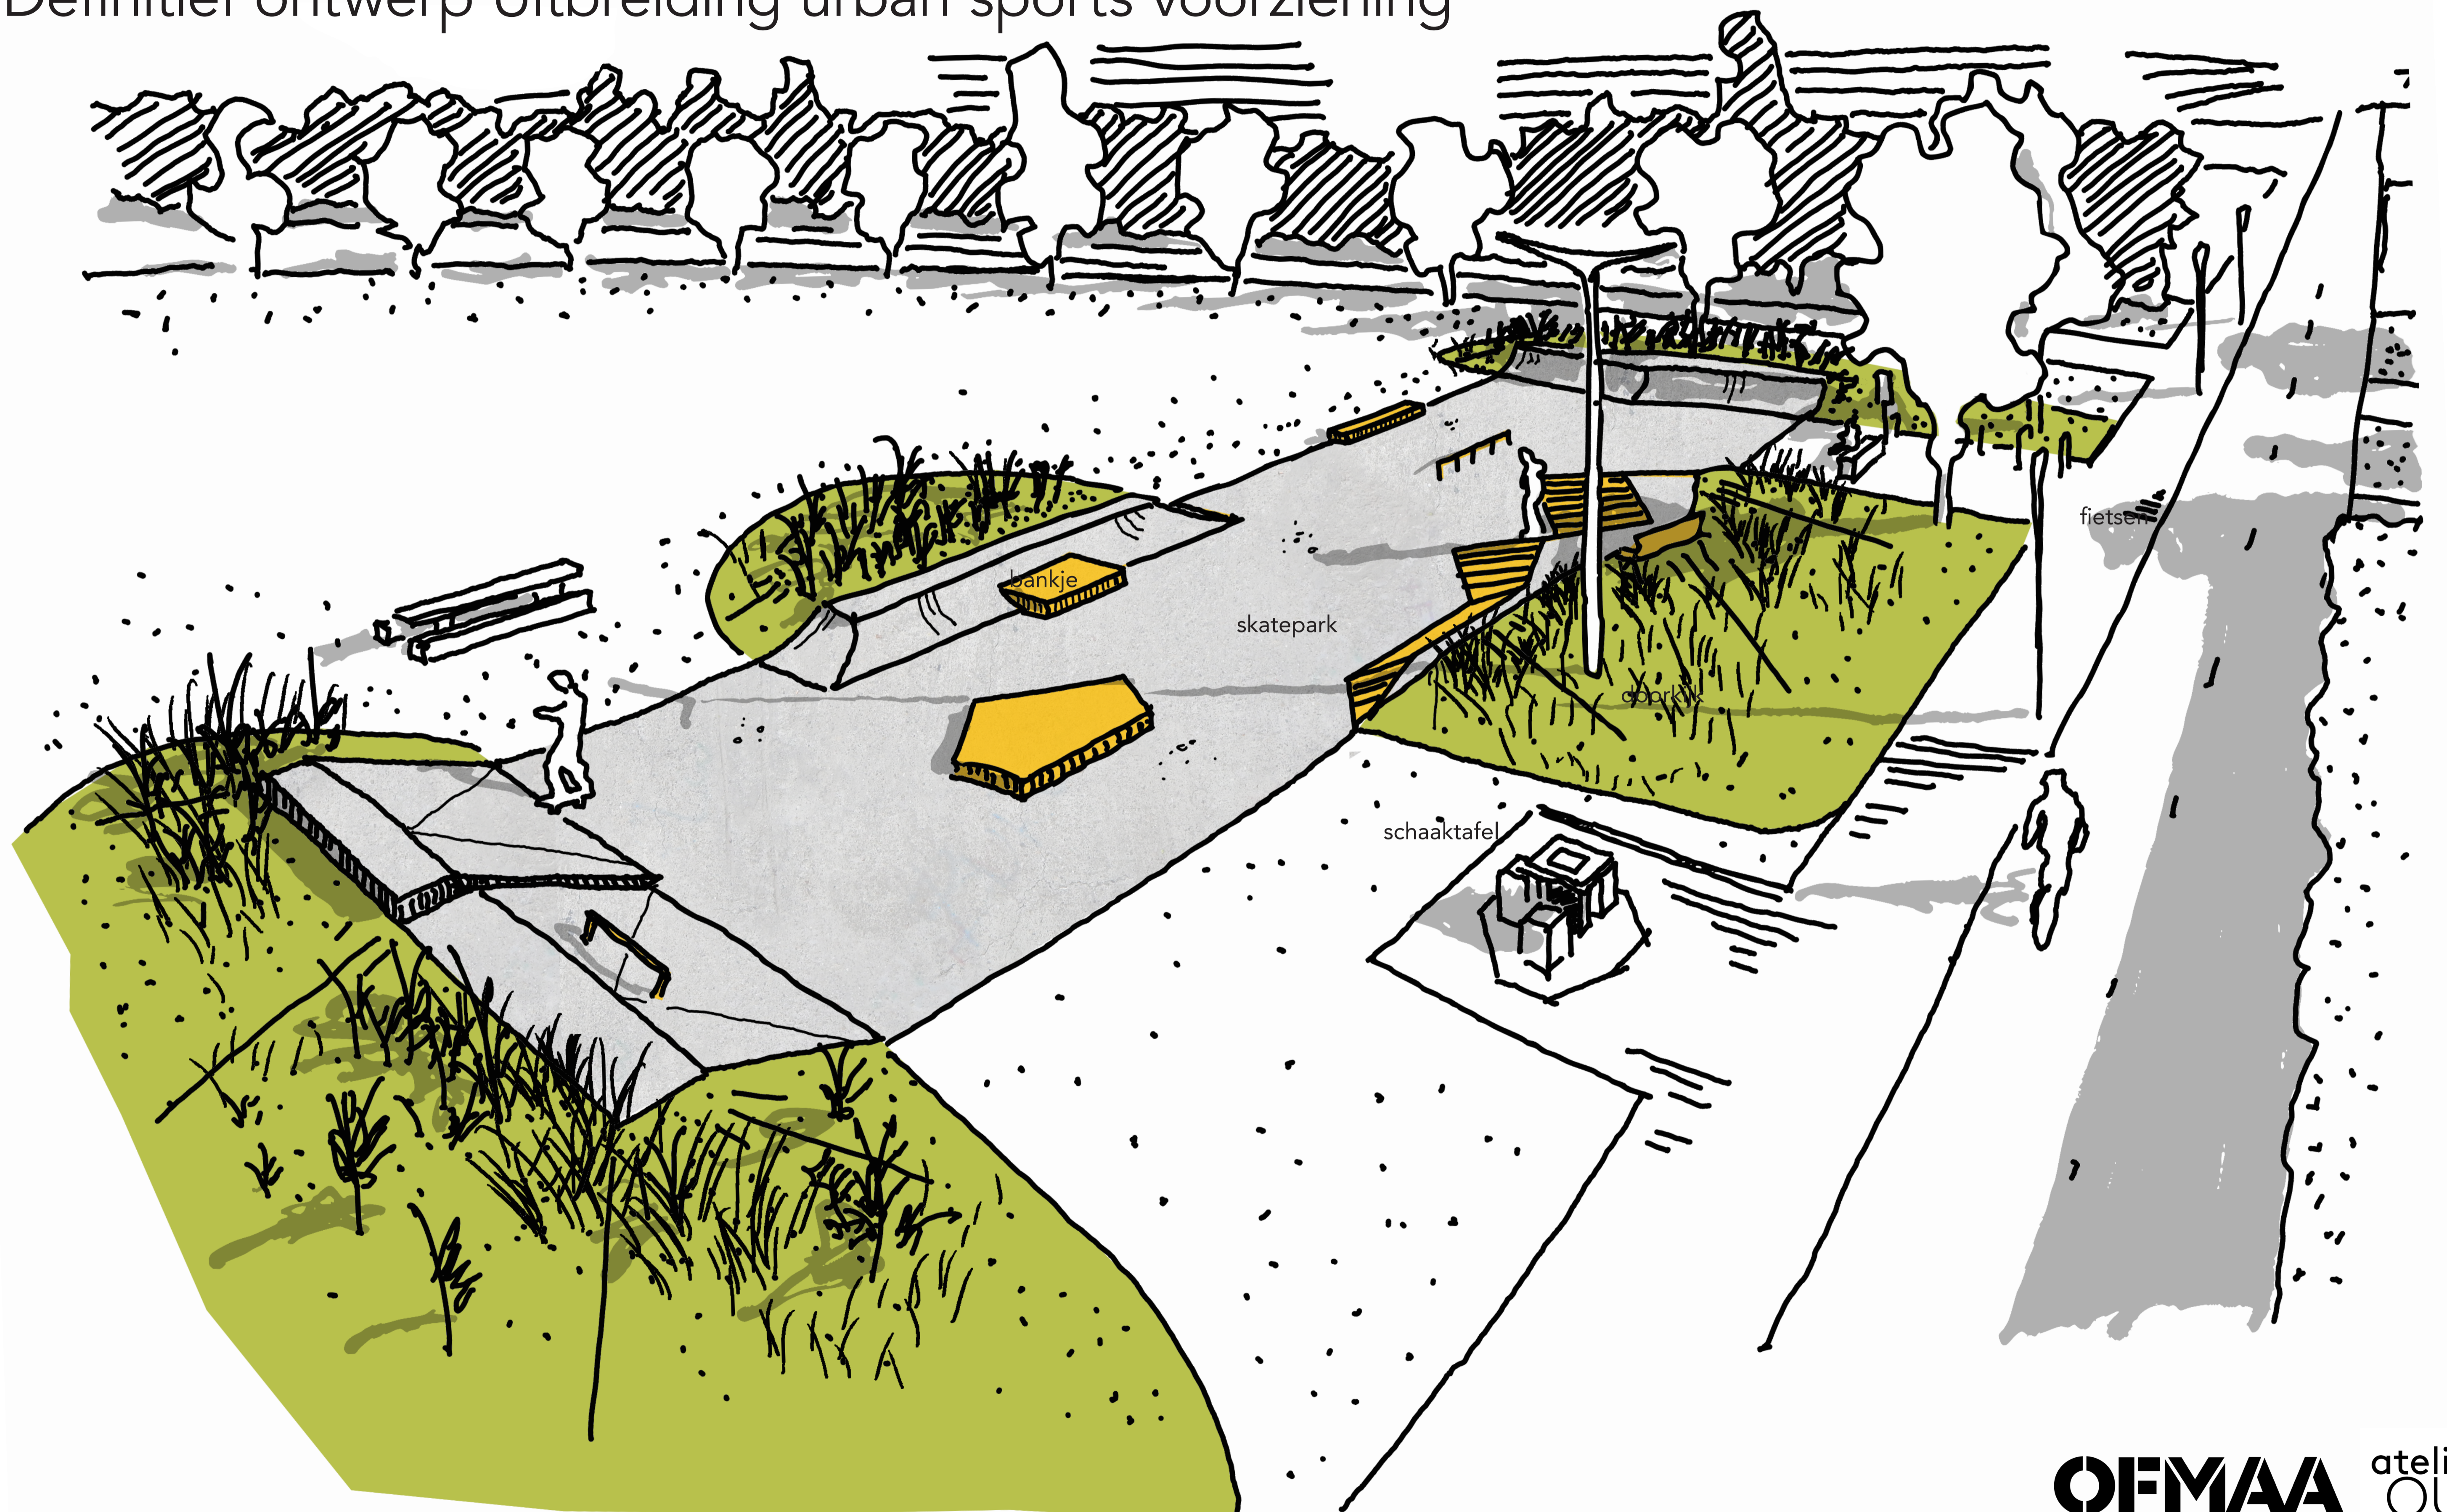


# OOSTERHEEM

Definitief ontwerp Uitbreiding urban sports voorziening

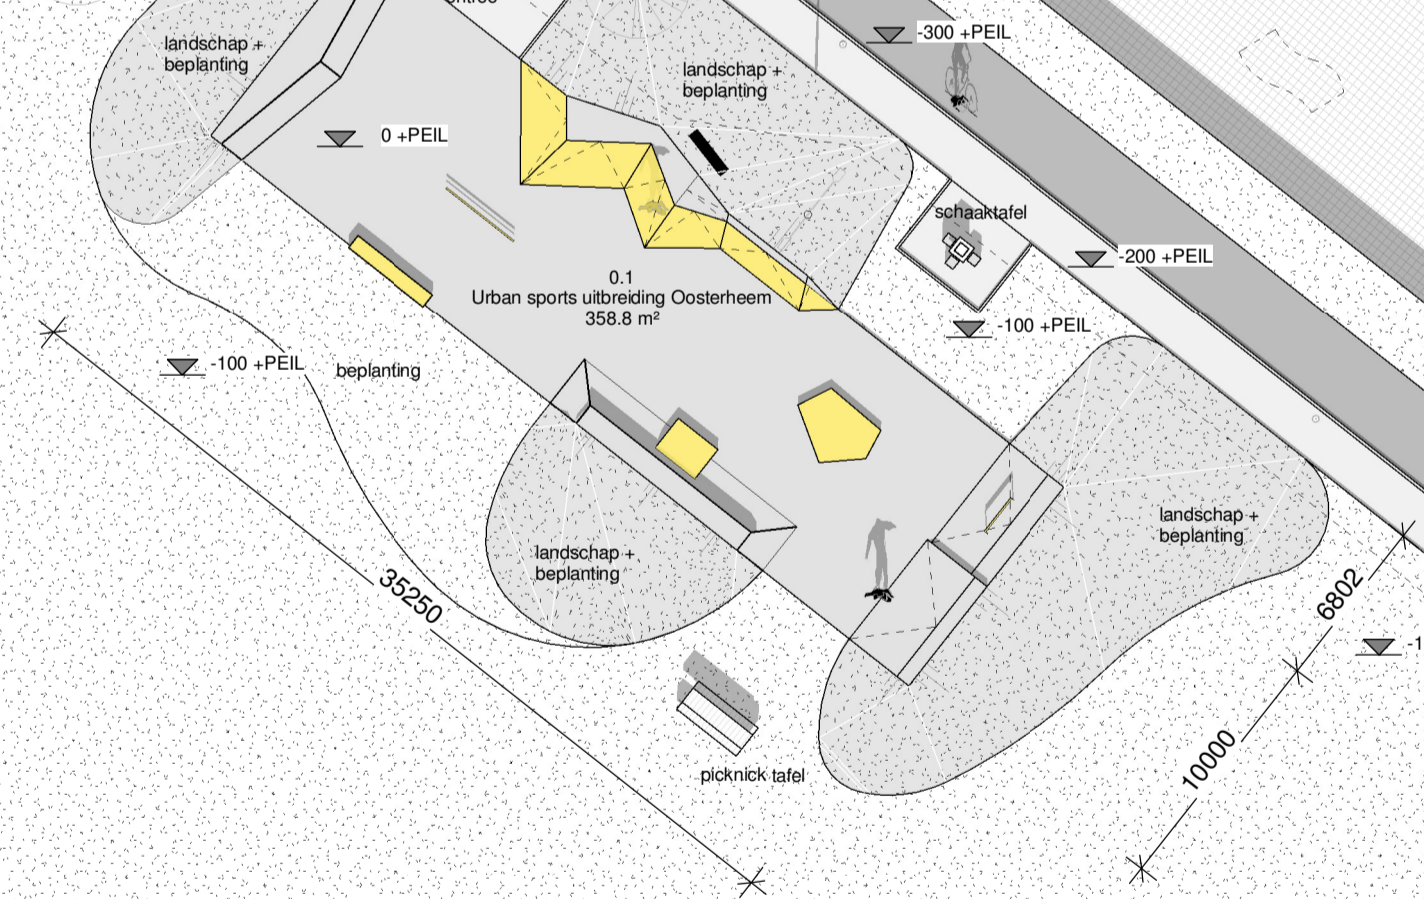

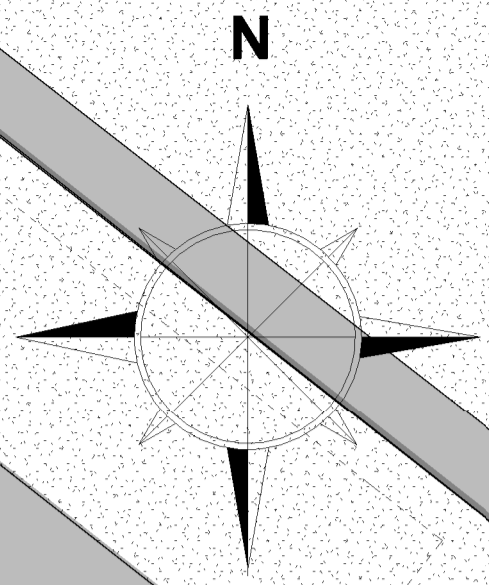

Peil t.o.v. NAP nader te bepalen

**078 Oosterheem urban sport**  
Definitief Gemeente Zoetermeer

Situatie A-02  
Gemeente zoetermeer  
Designer 1 : 300  
20.10.2023 A1

fietspad



300 +PEIL




voetpad

200 +PEIL

Doorsnede CC

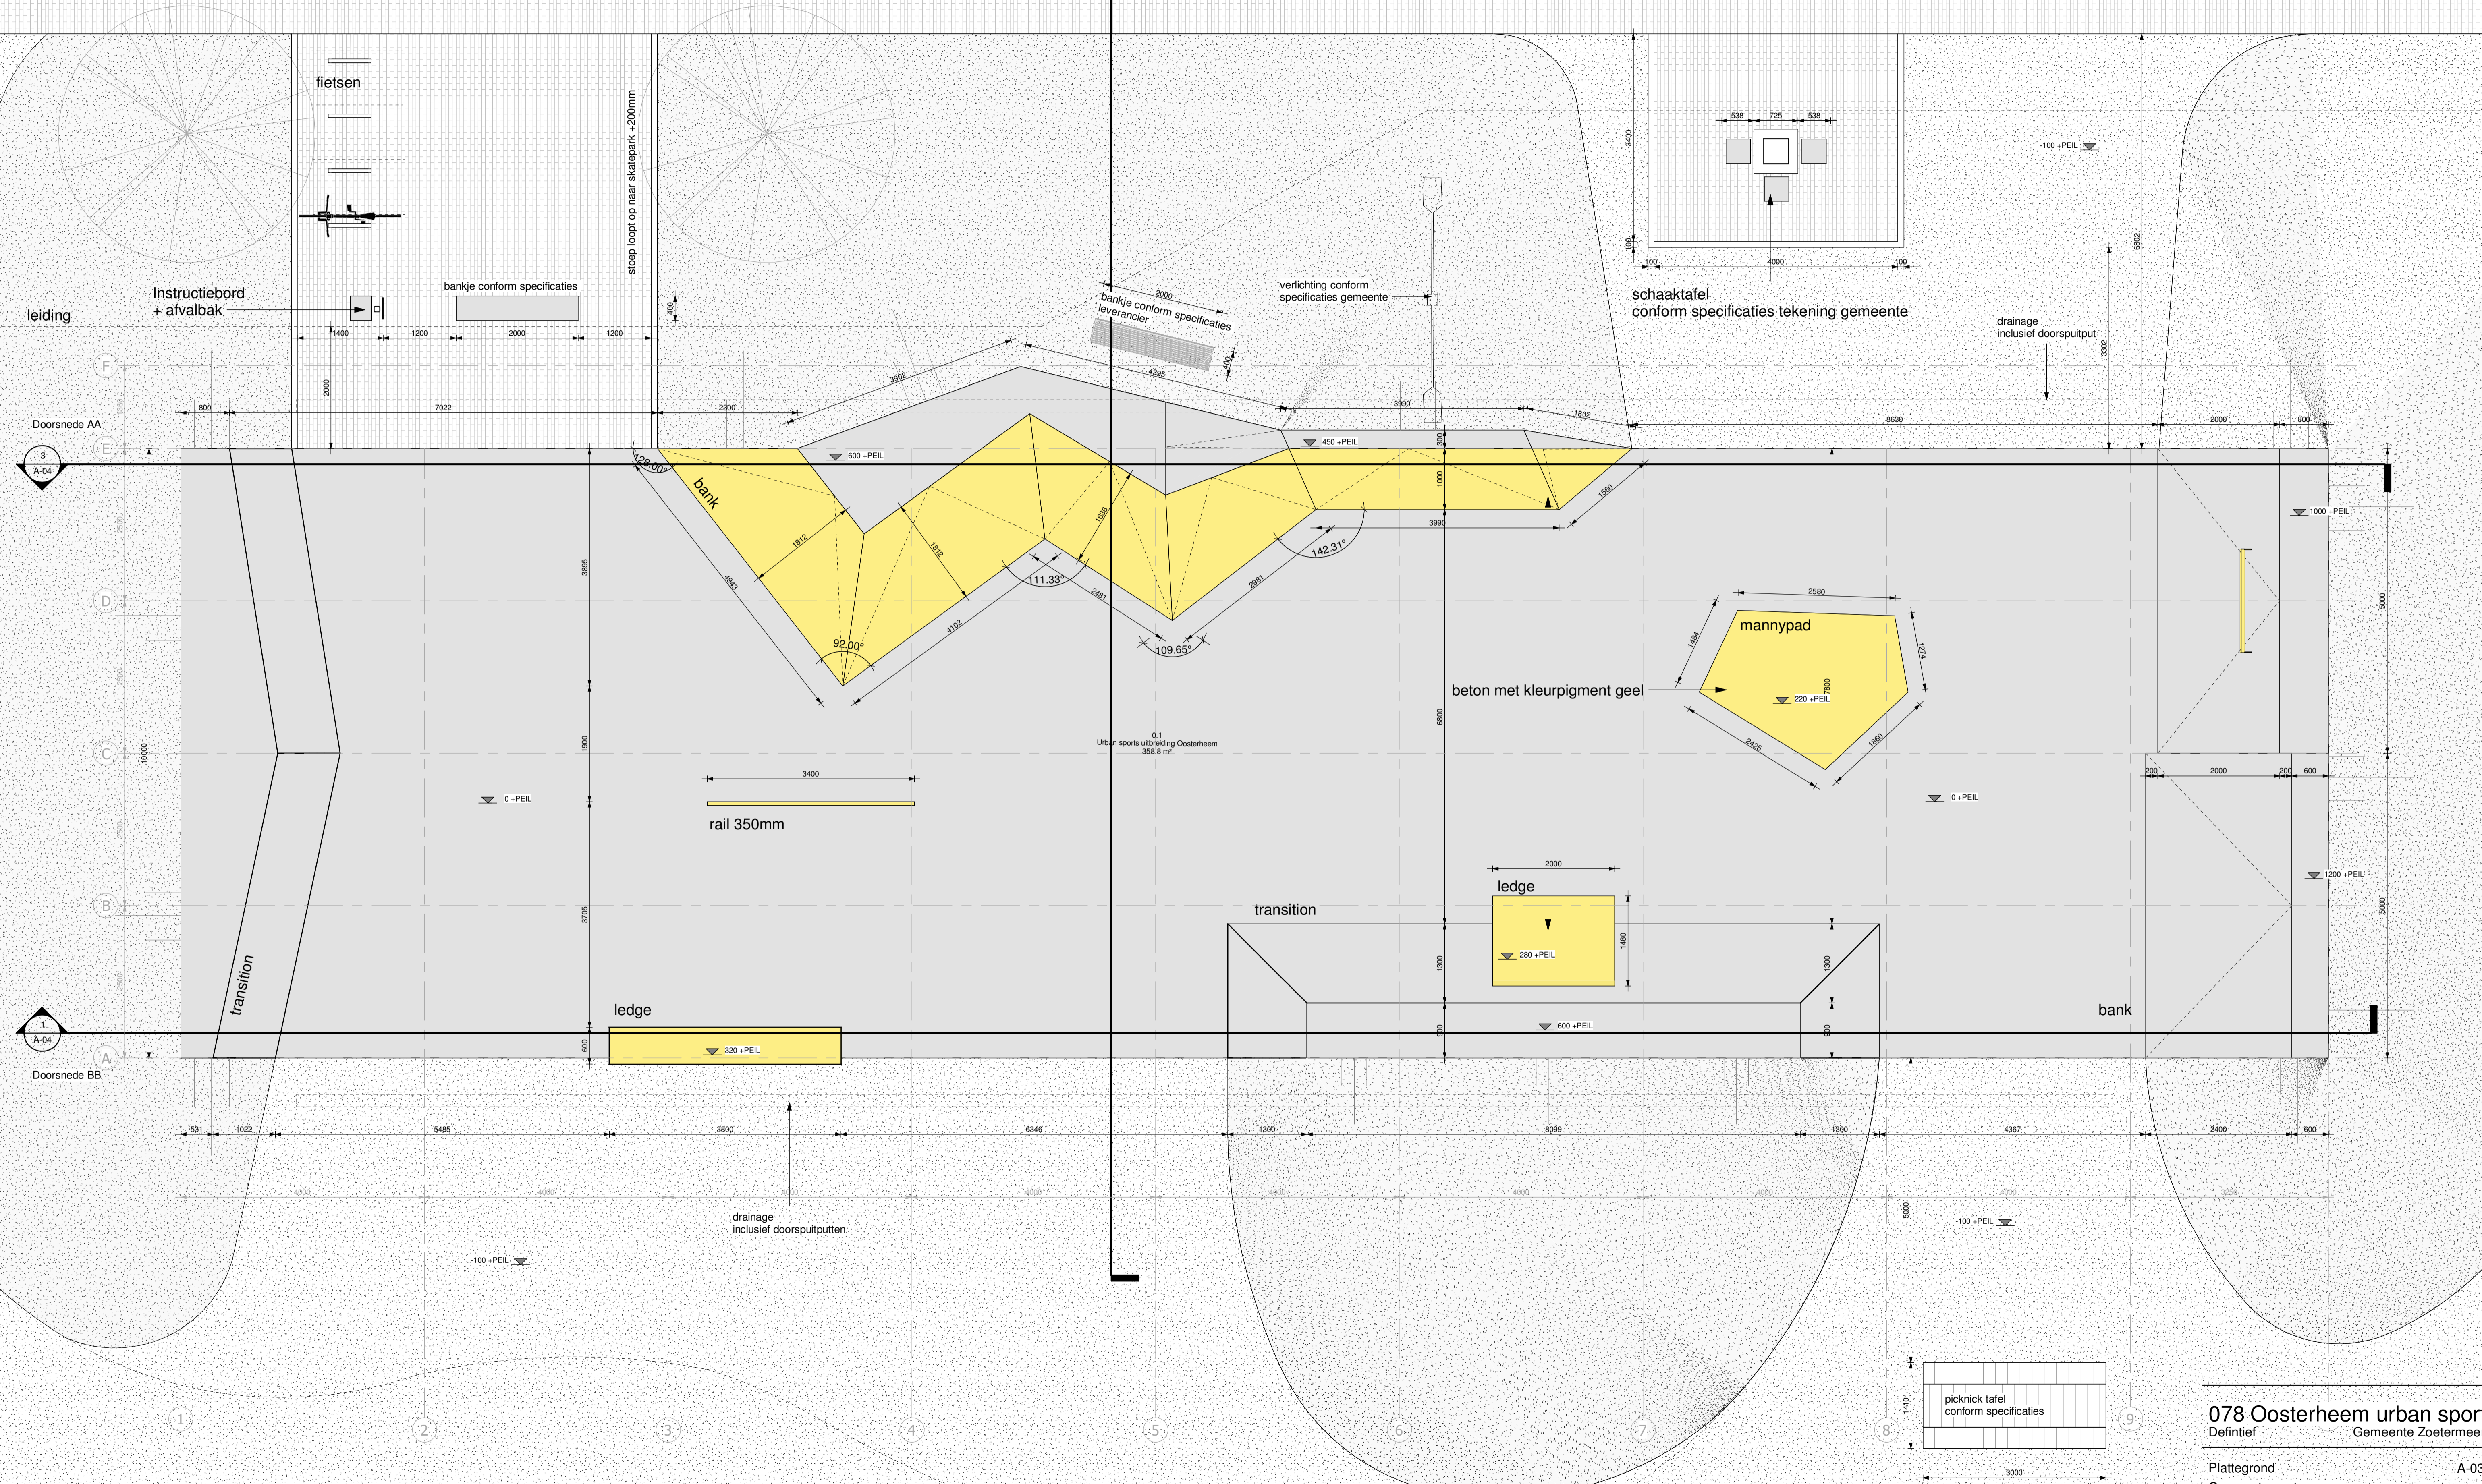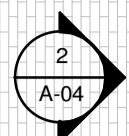

Doorsnede AA

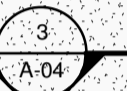

Doorsnede BB



0.1  
Urban sports uitbreiding Oosterheem  
358.8 m²



078 Oosterheem urban sport


Definitief Gemeente Zoetermeer

Plattegrond A-03  
Gemeente zoetermeer


Designer 1 : 50  
20.10.2023 A1

OFMAA Welnastraat 322  
1096GJ Amsterdam

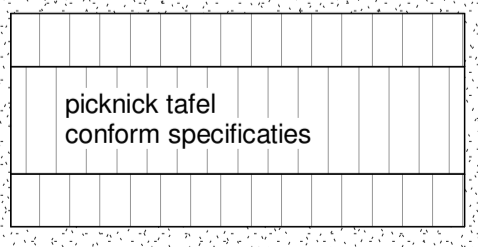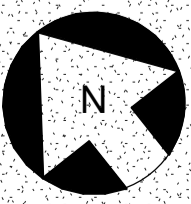


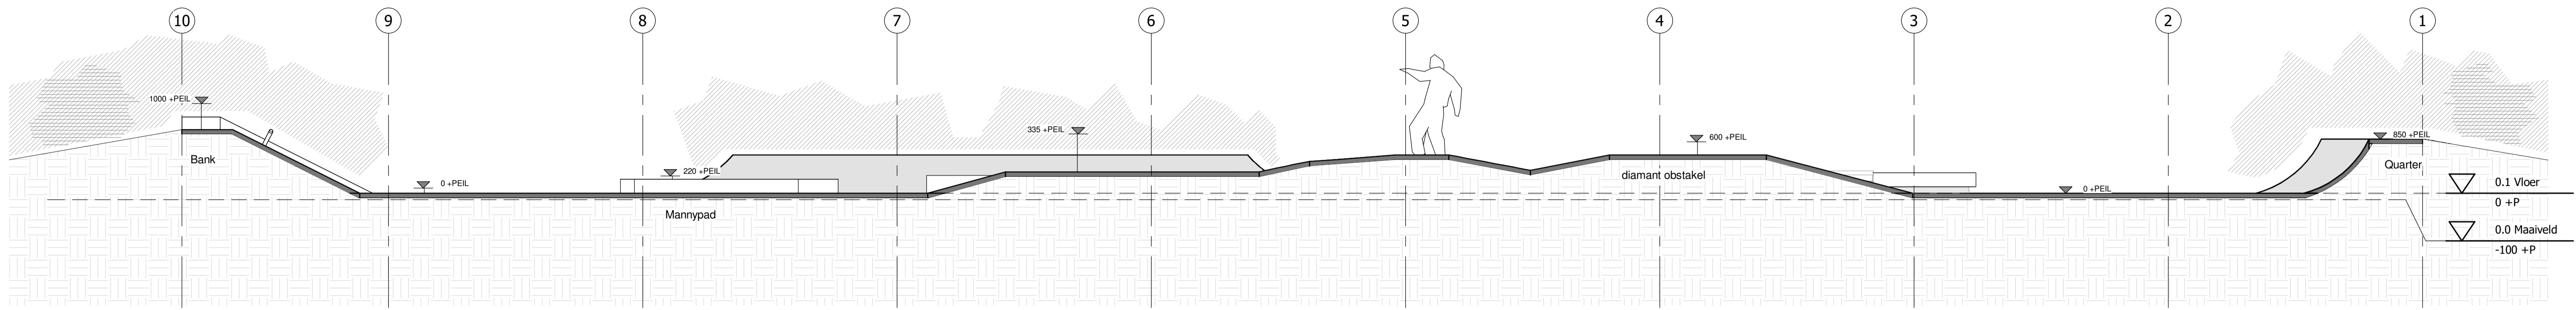

Doorsnede AA

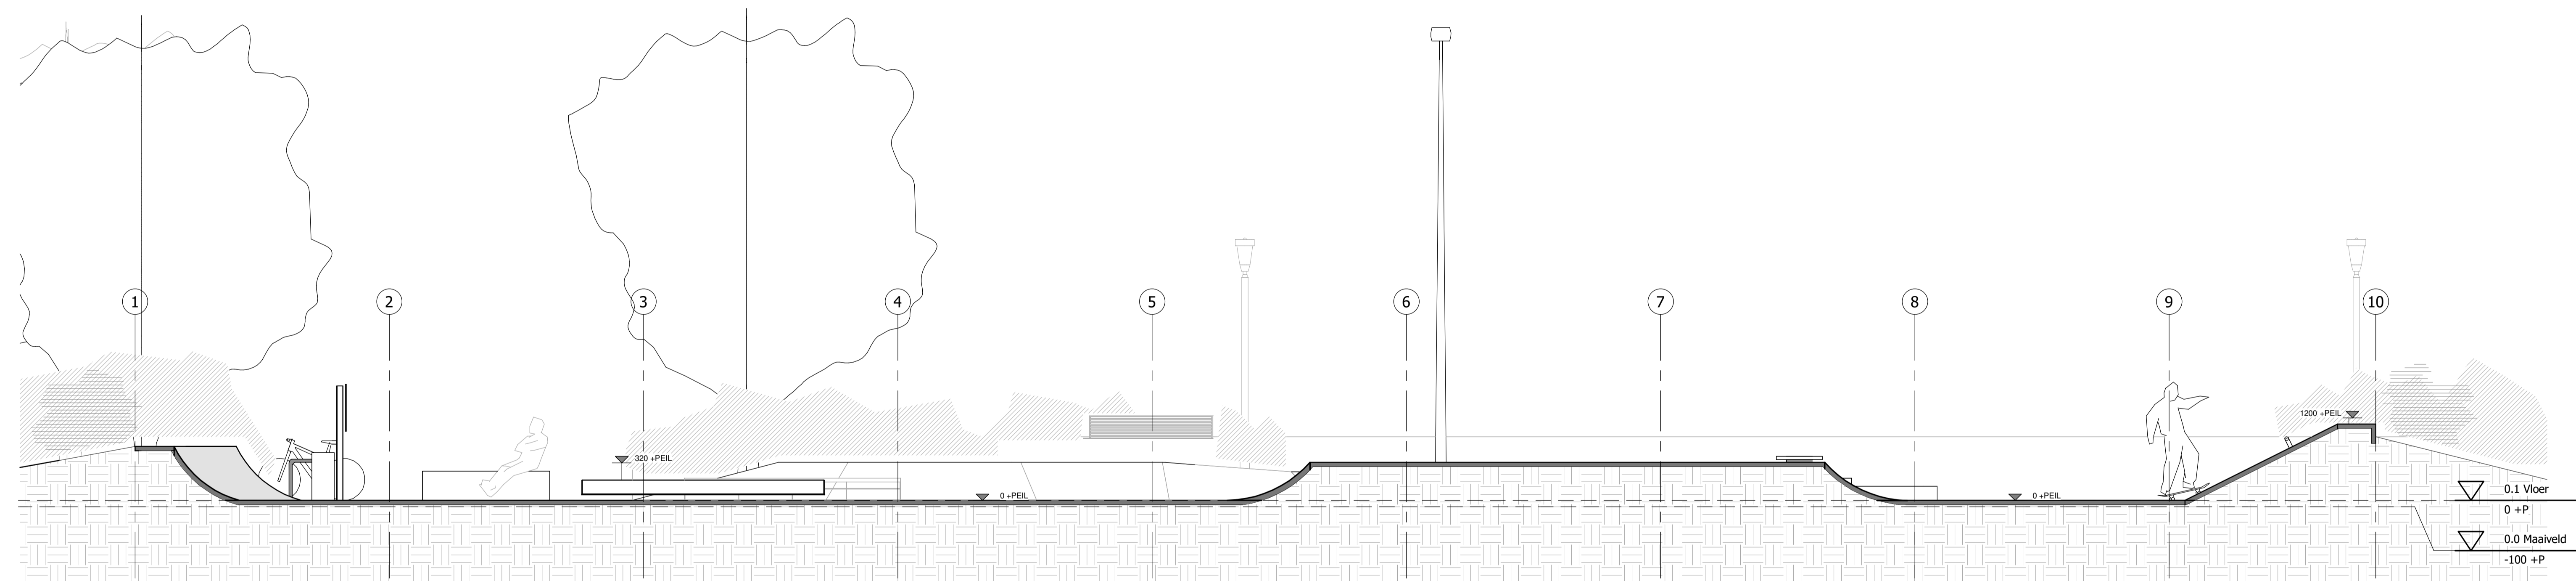

Doorsnede BB

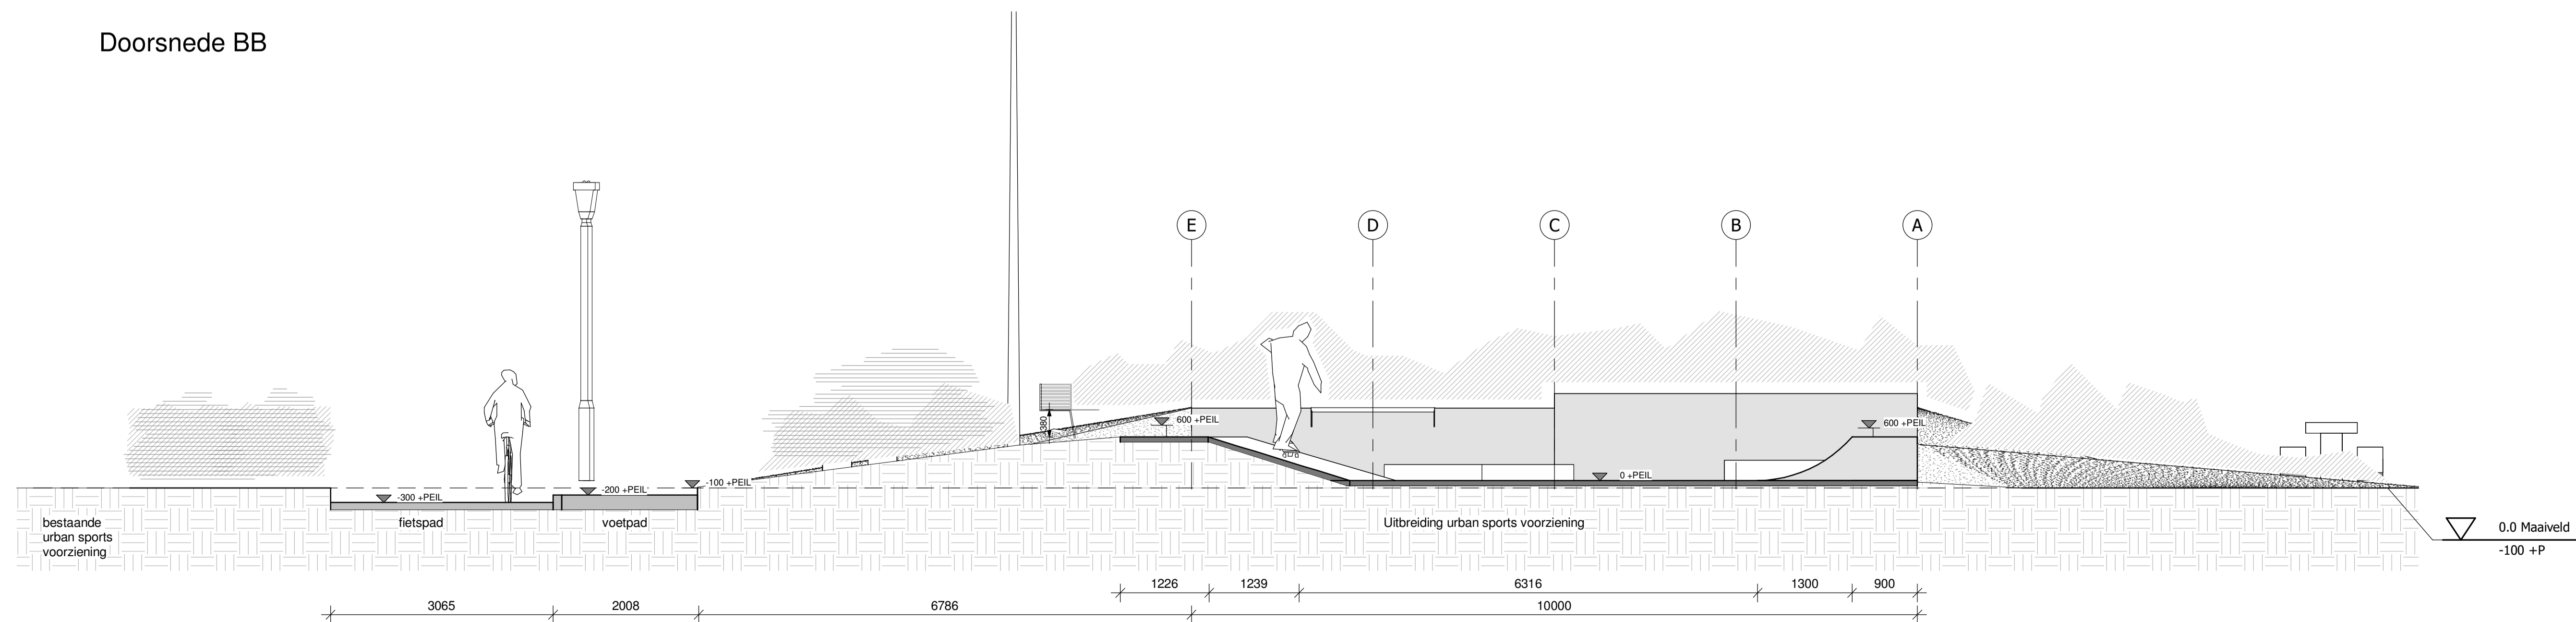


Doorsnede CC

078 Oosterheem urban sport  
Definitief Gemeente Zoetermeer




Doorsnede A-04  
Gemeente zoetermeer  
Designer 1 : 50  
20.10.2023 A1

**OFMAA** Welnastraat 322  
1096GJ Amsterdam


# Object 1 Diamant

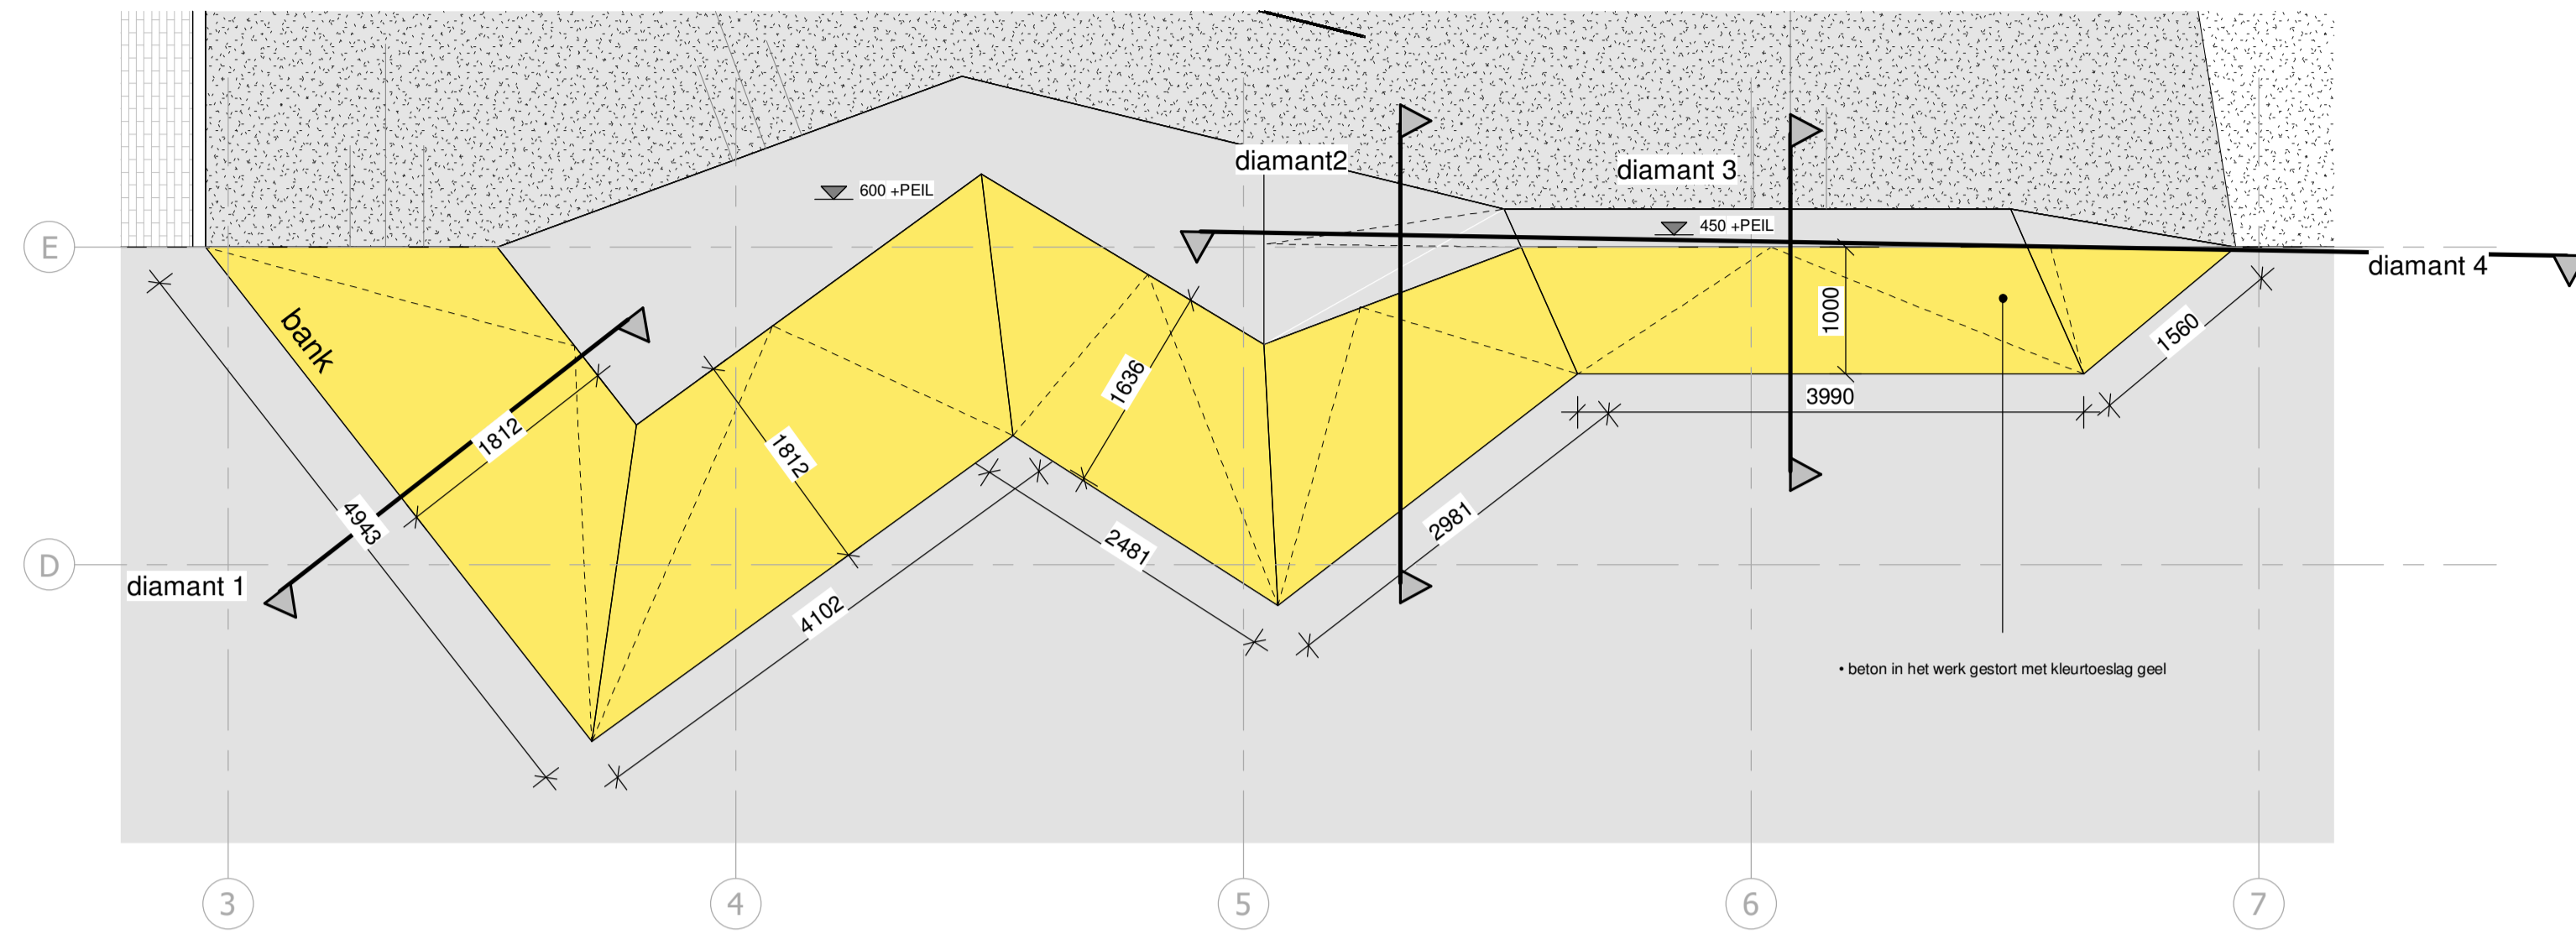


# Object 2 transition

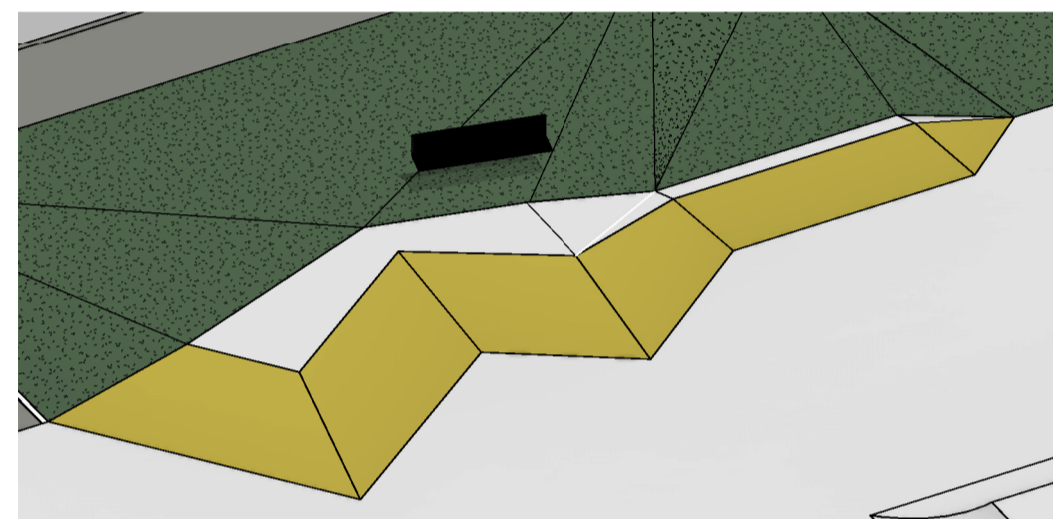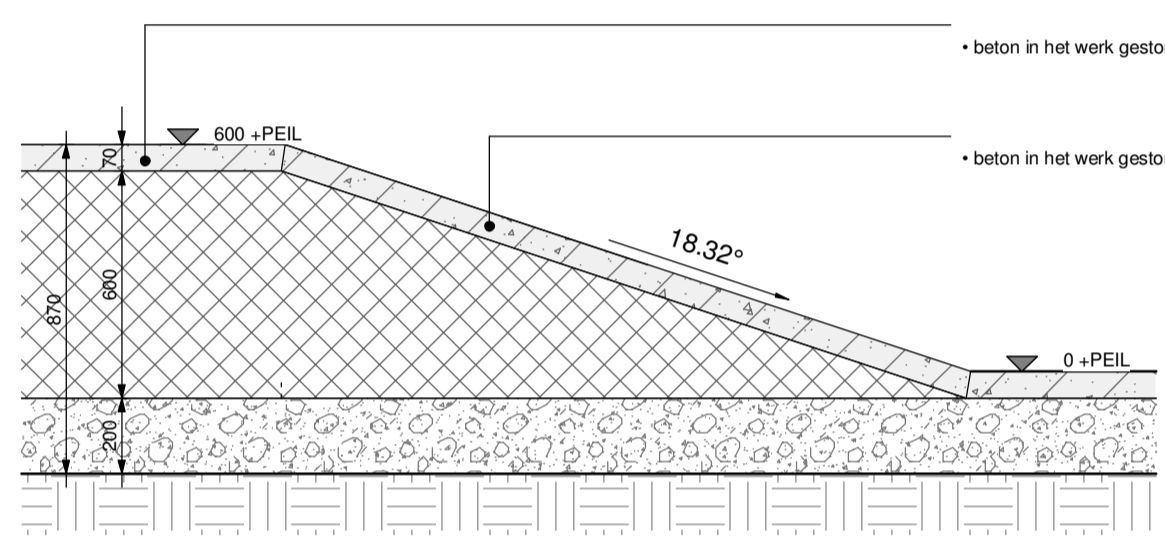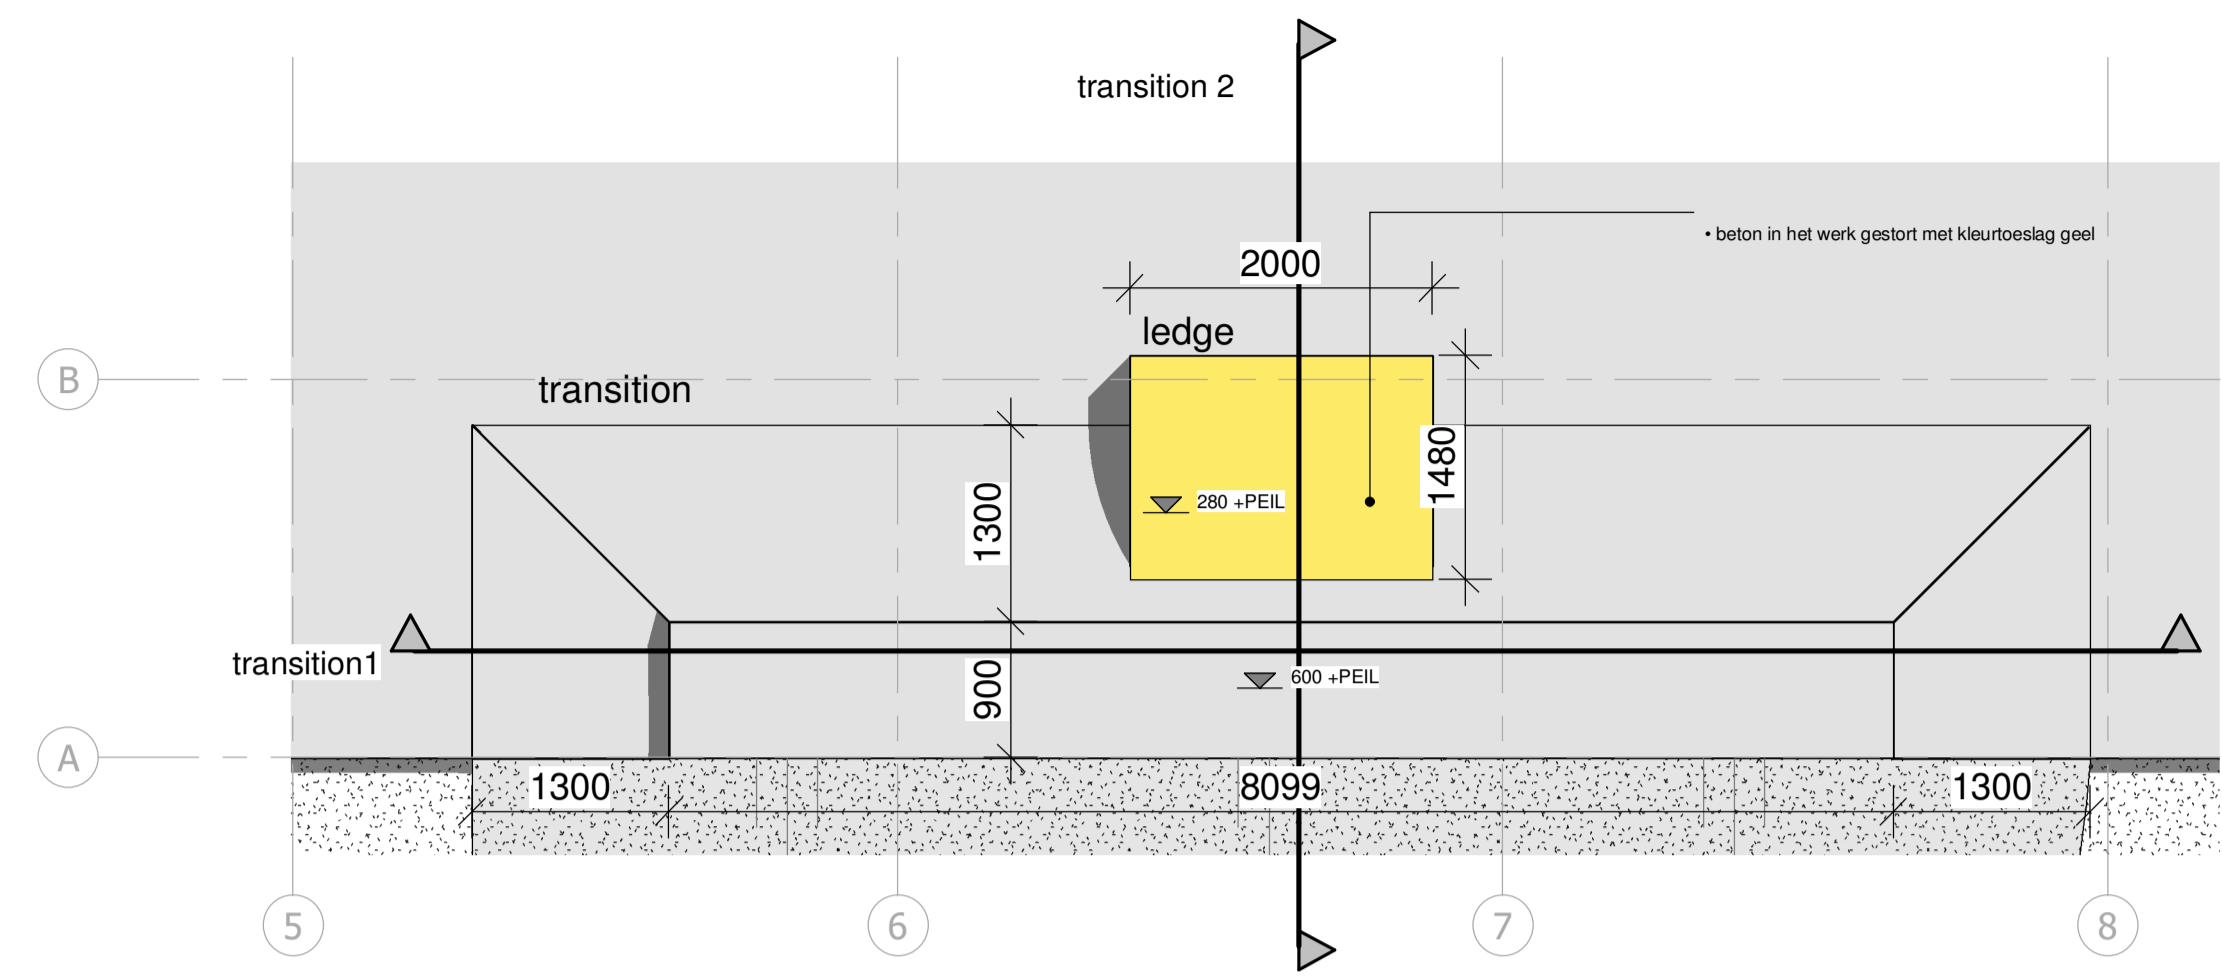


doorsnede diamant 1

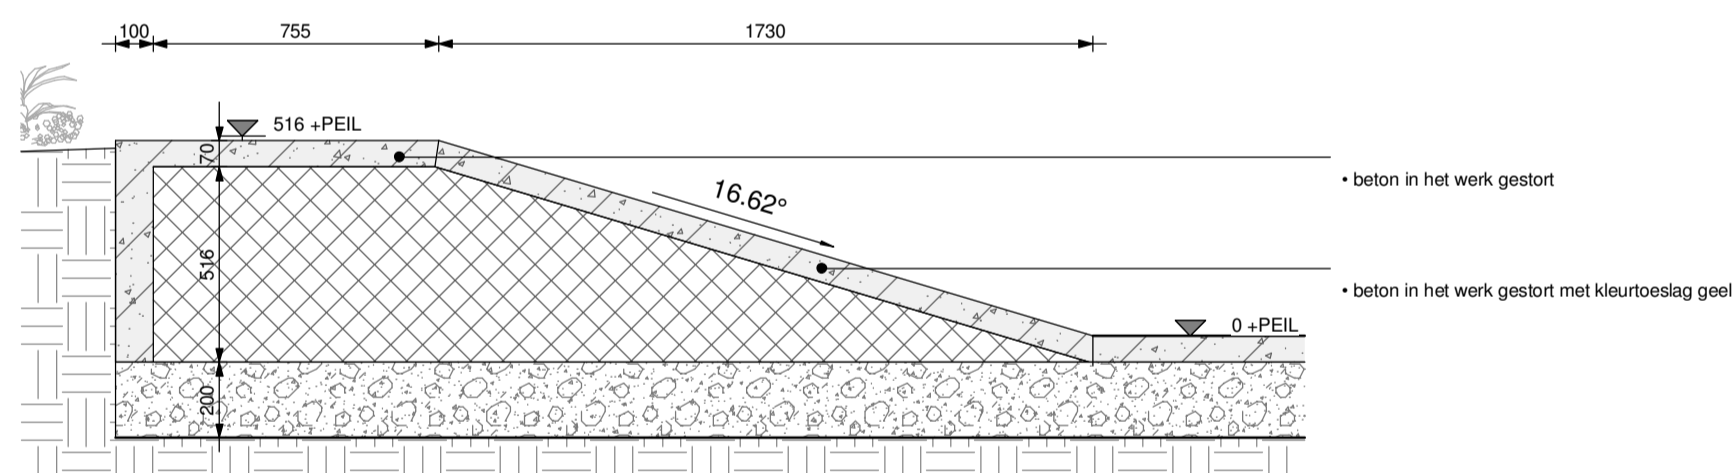



doorsnede diamant 2

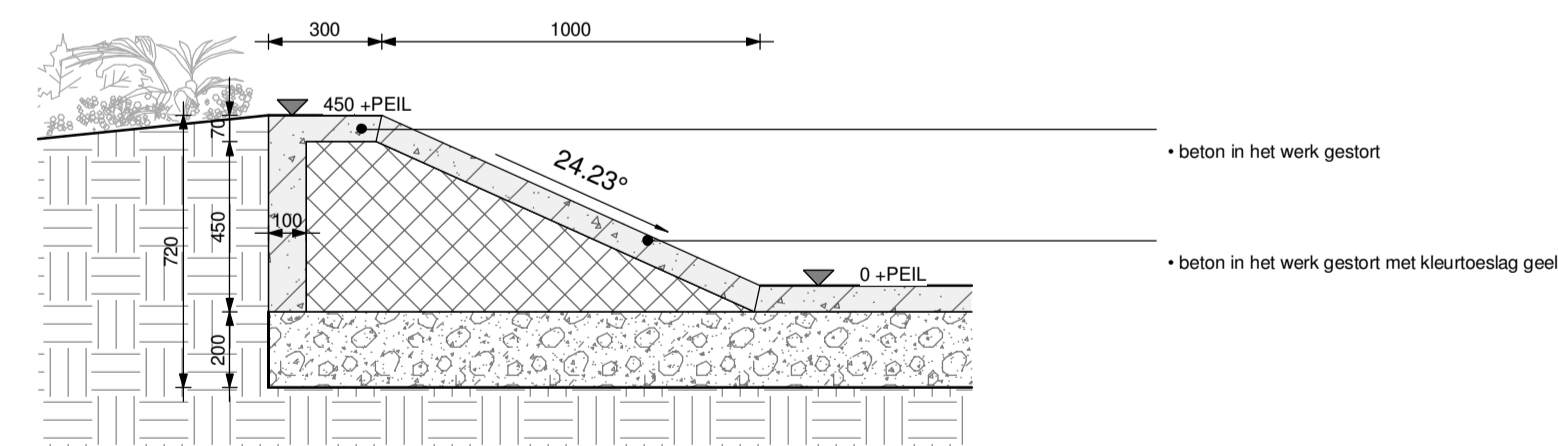


doorsnede diamant 3

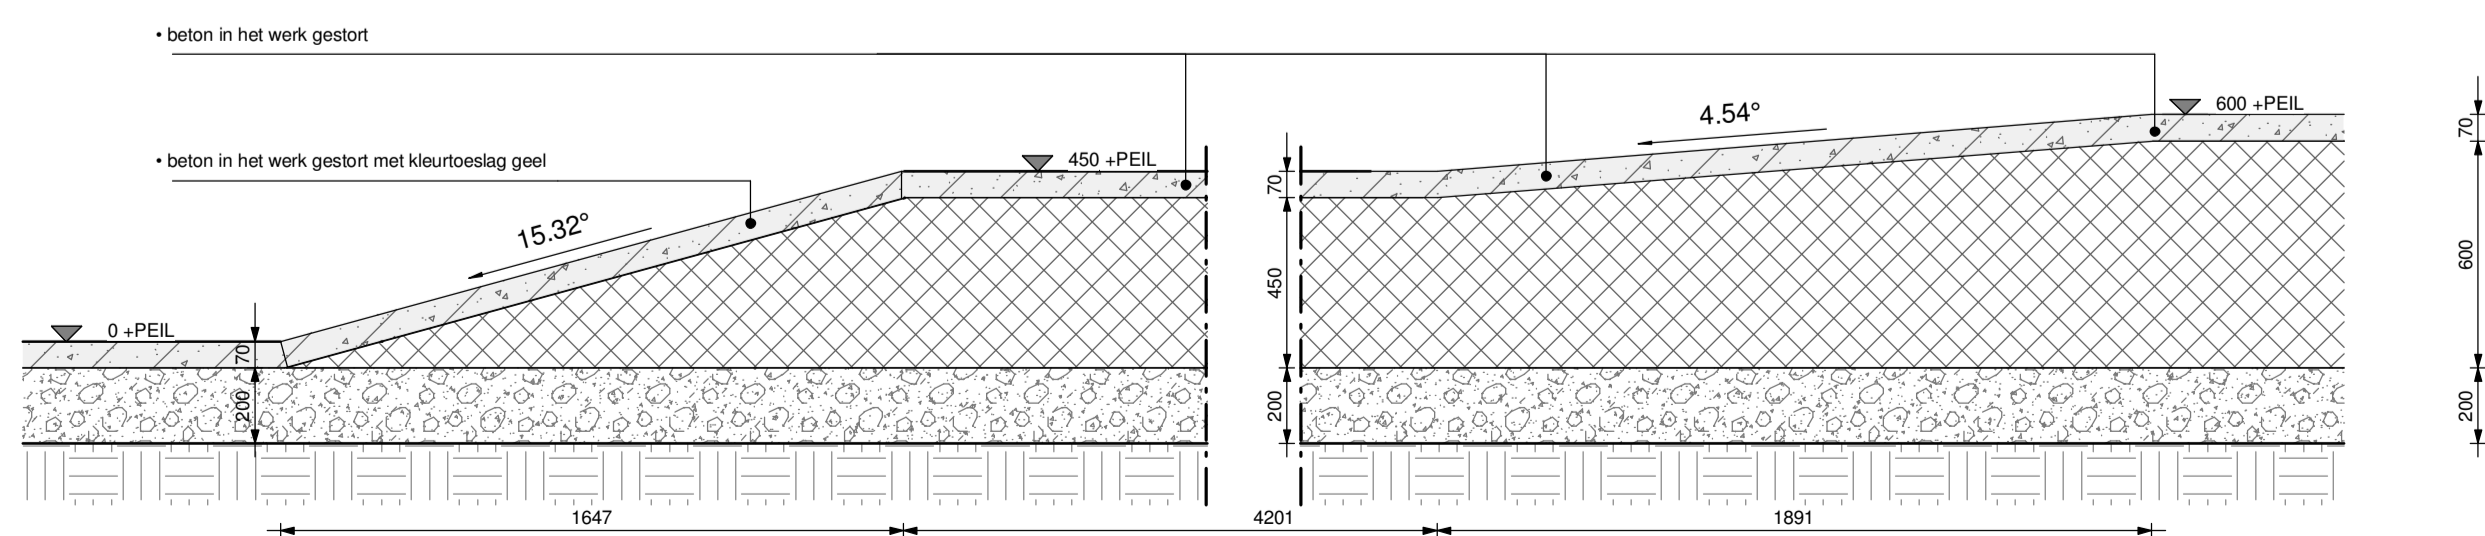

doorsnede diamant 4

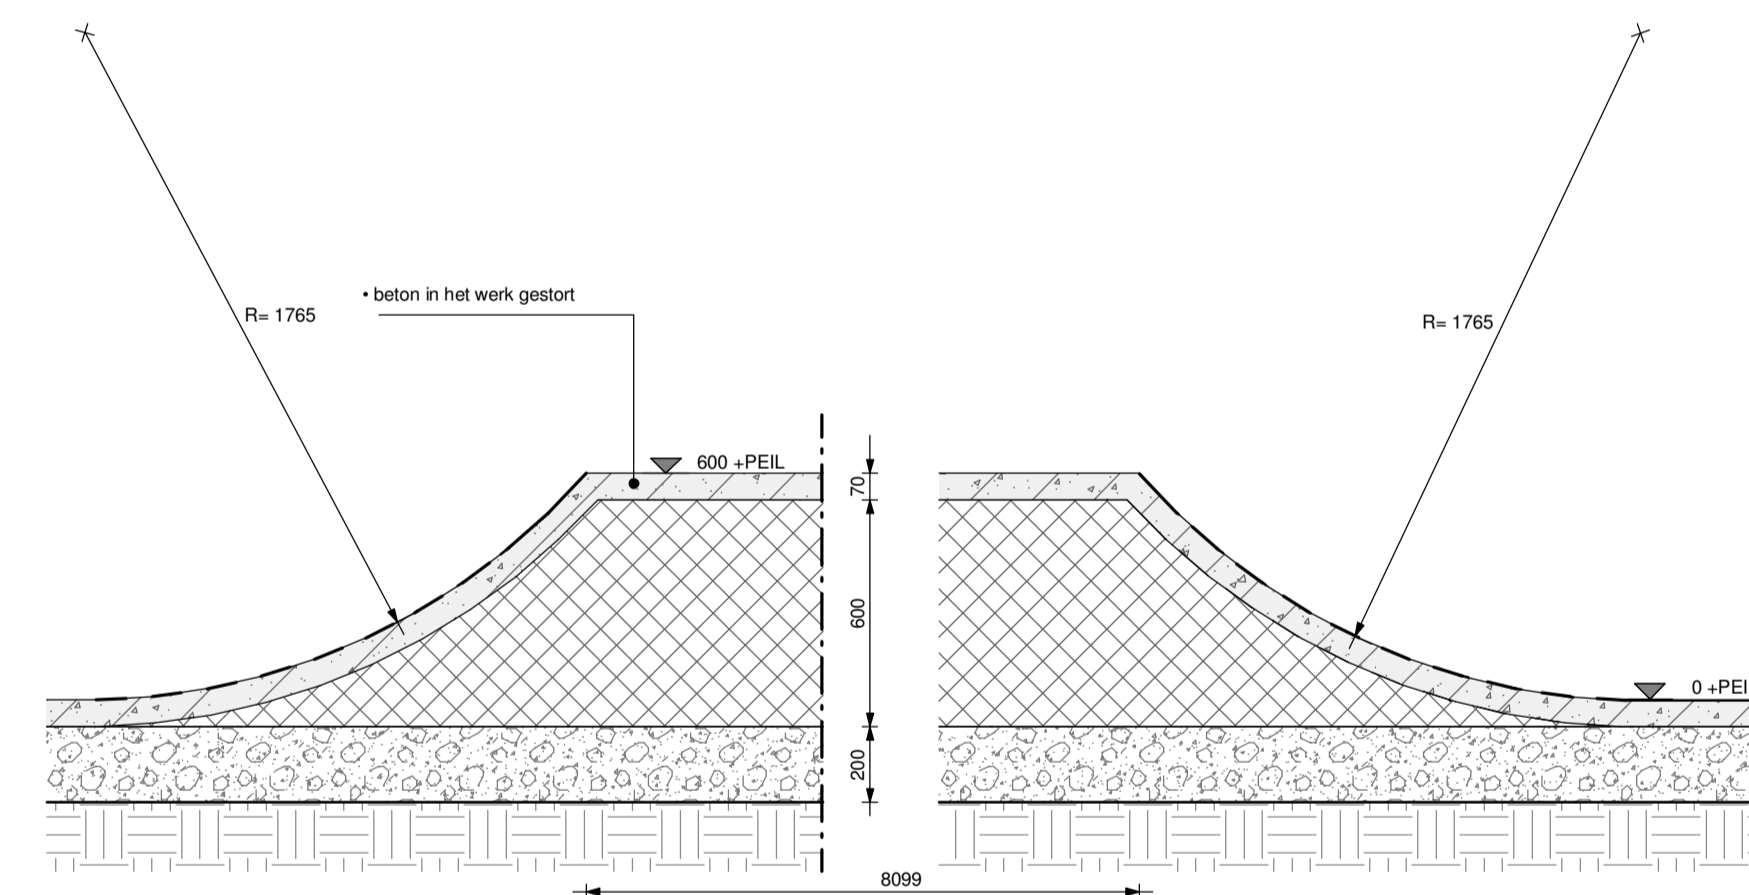
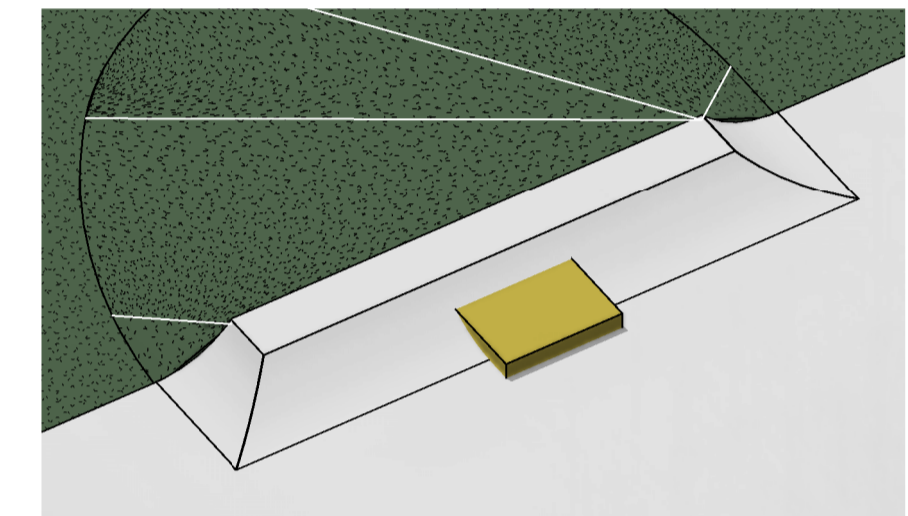


doorsnede transition 1



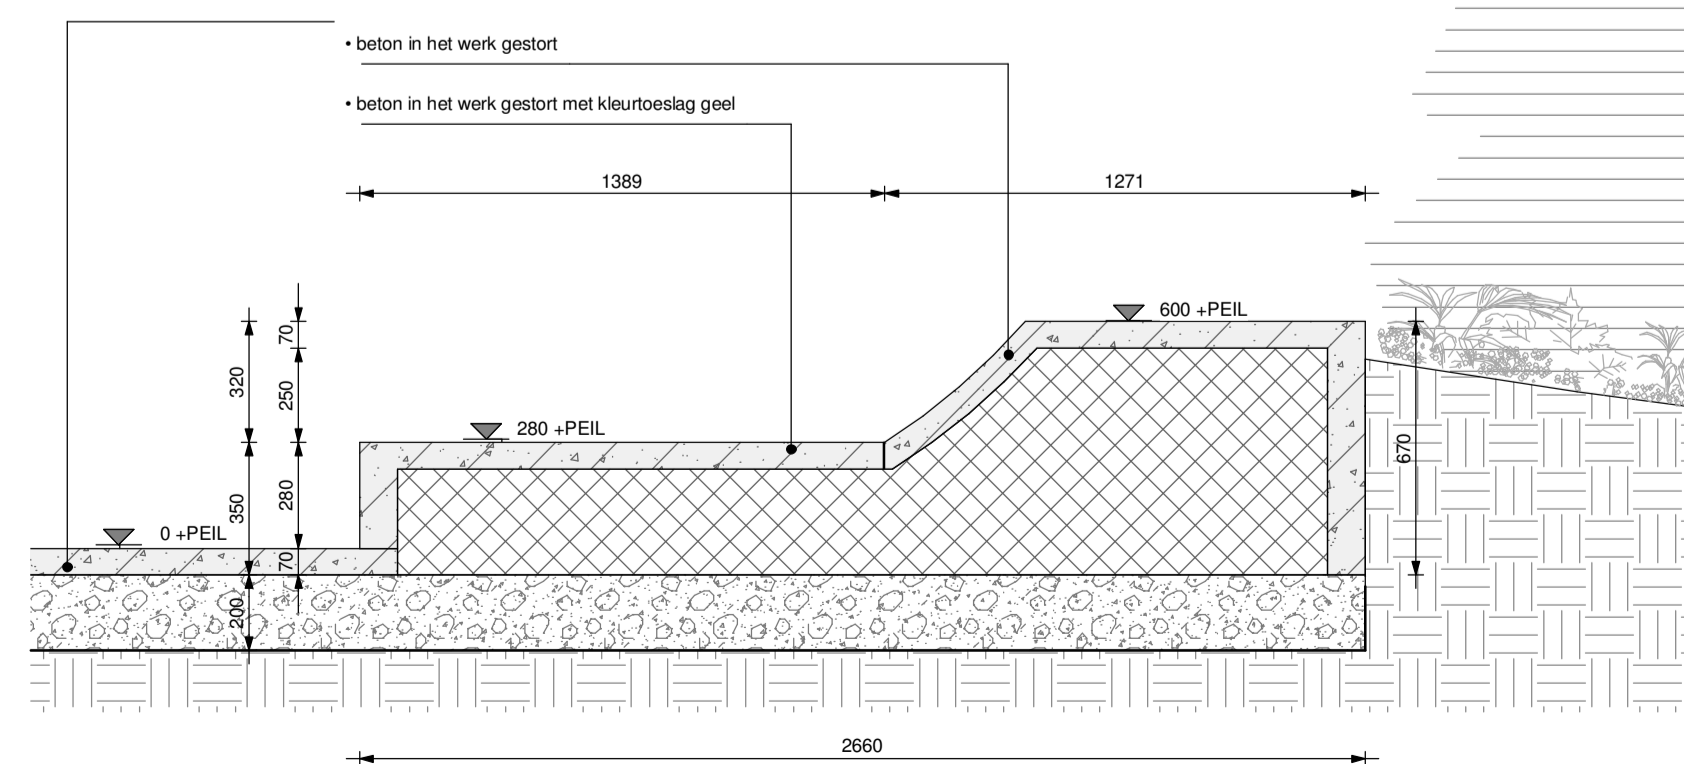


doorsnede transition 2


### Object 3 quarter

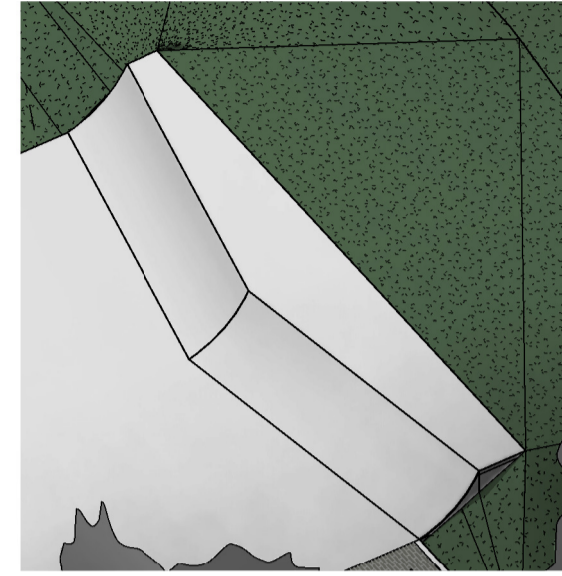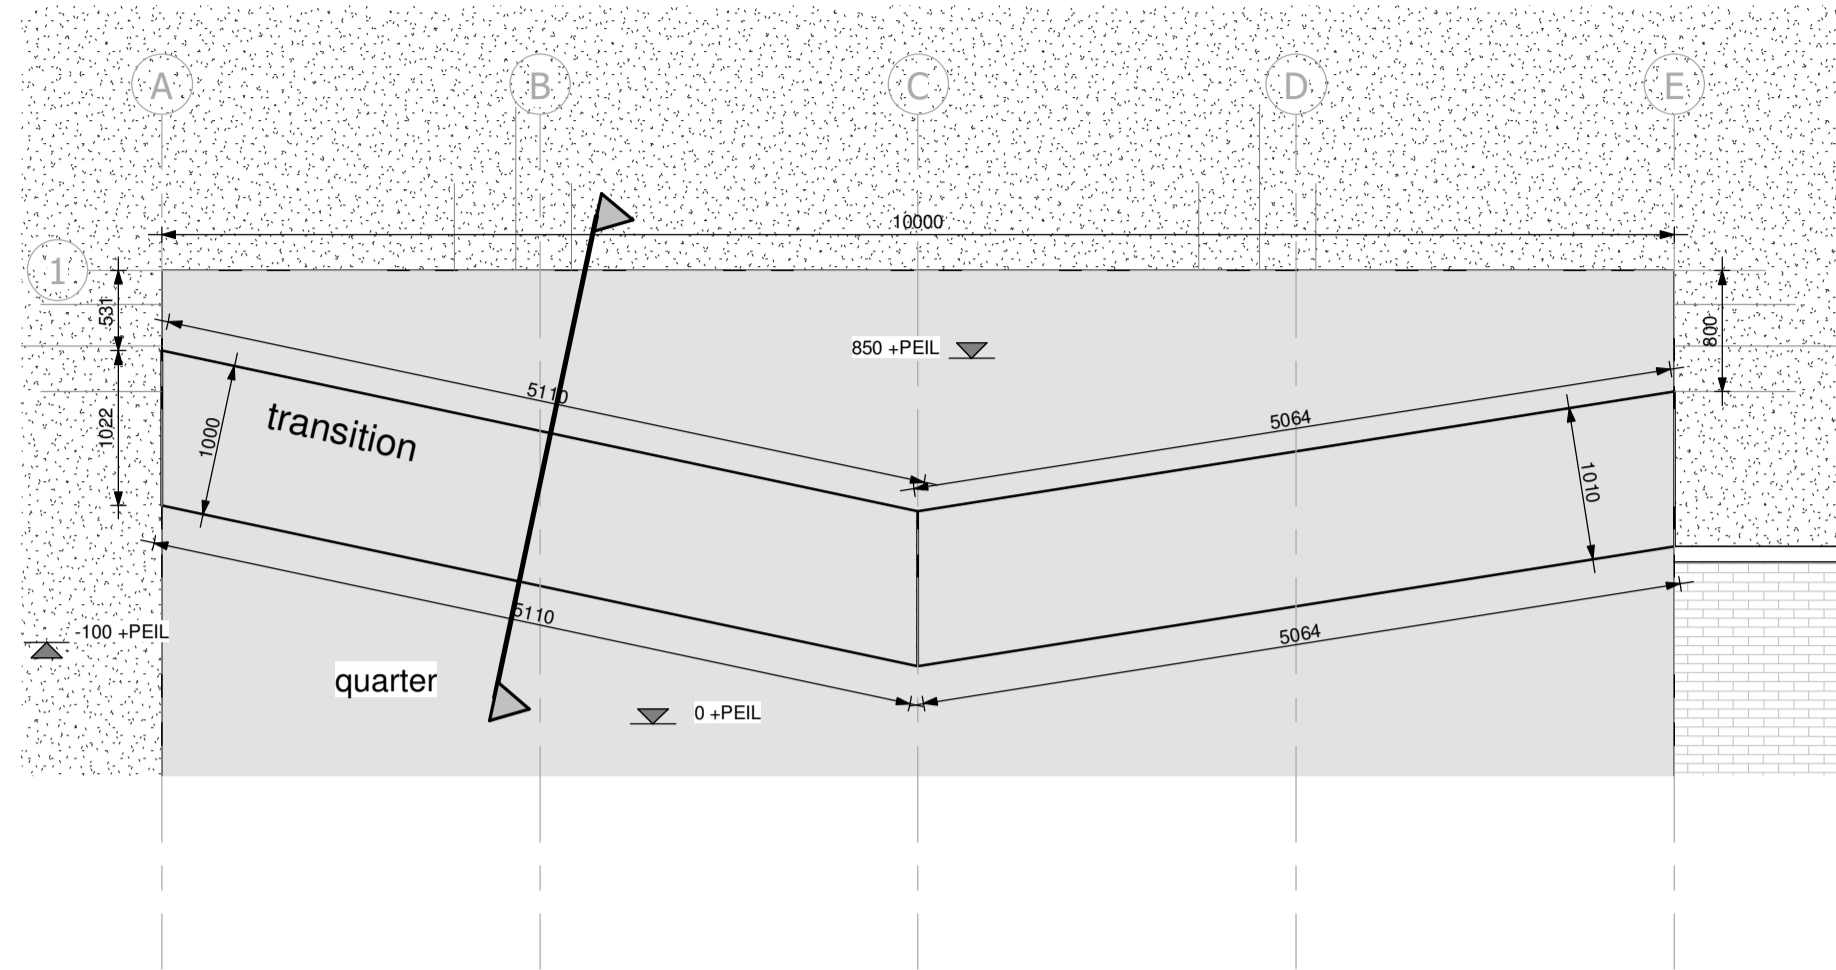


### Object 4 bank

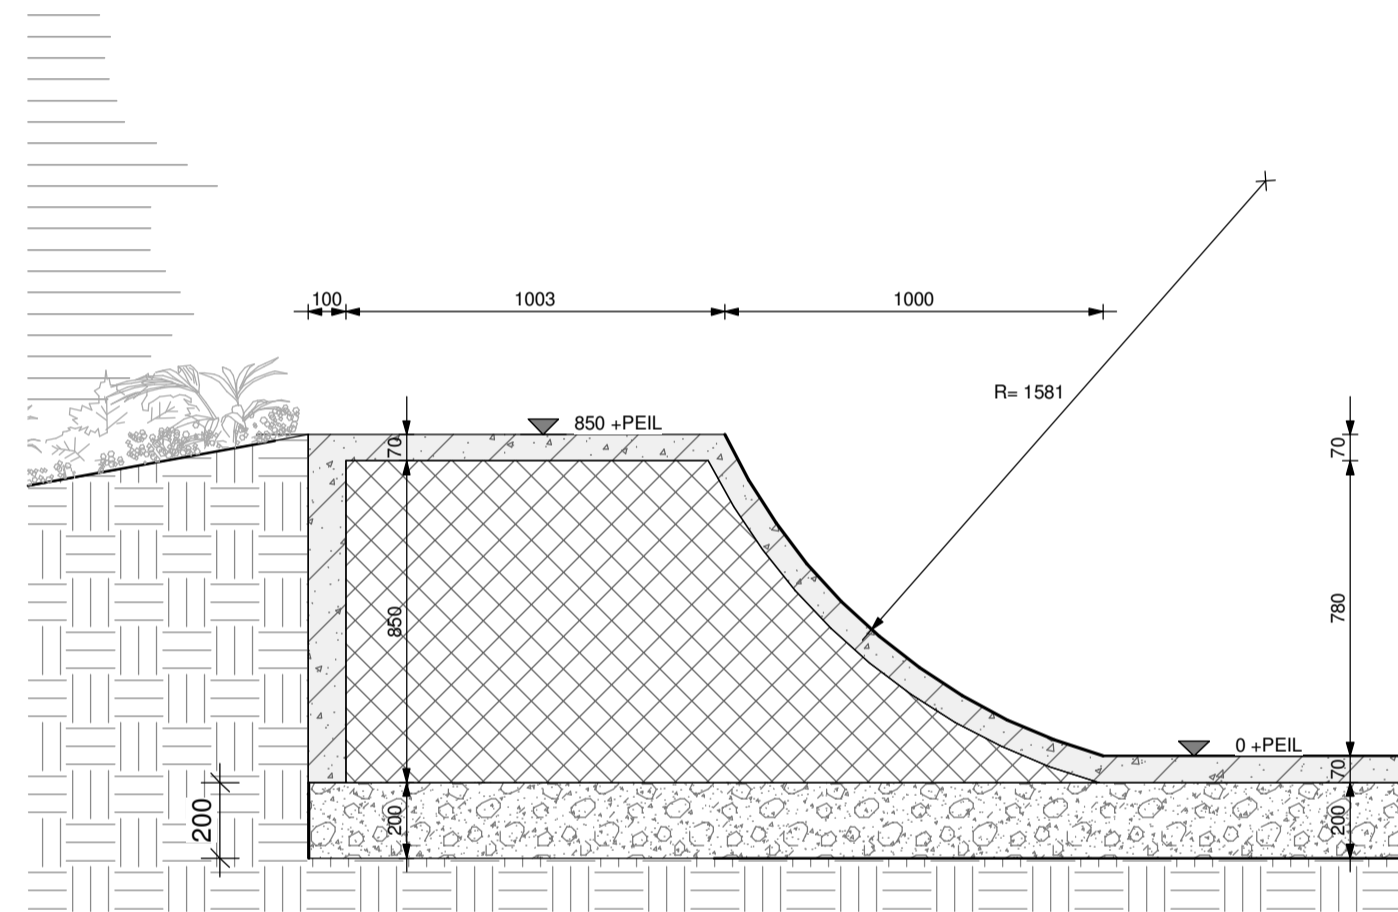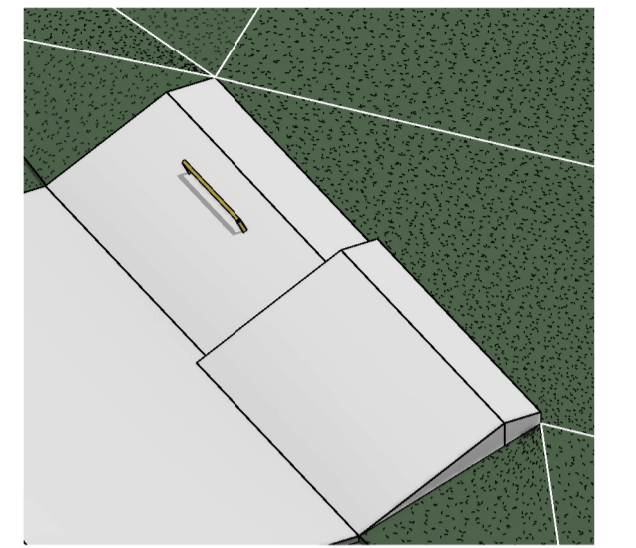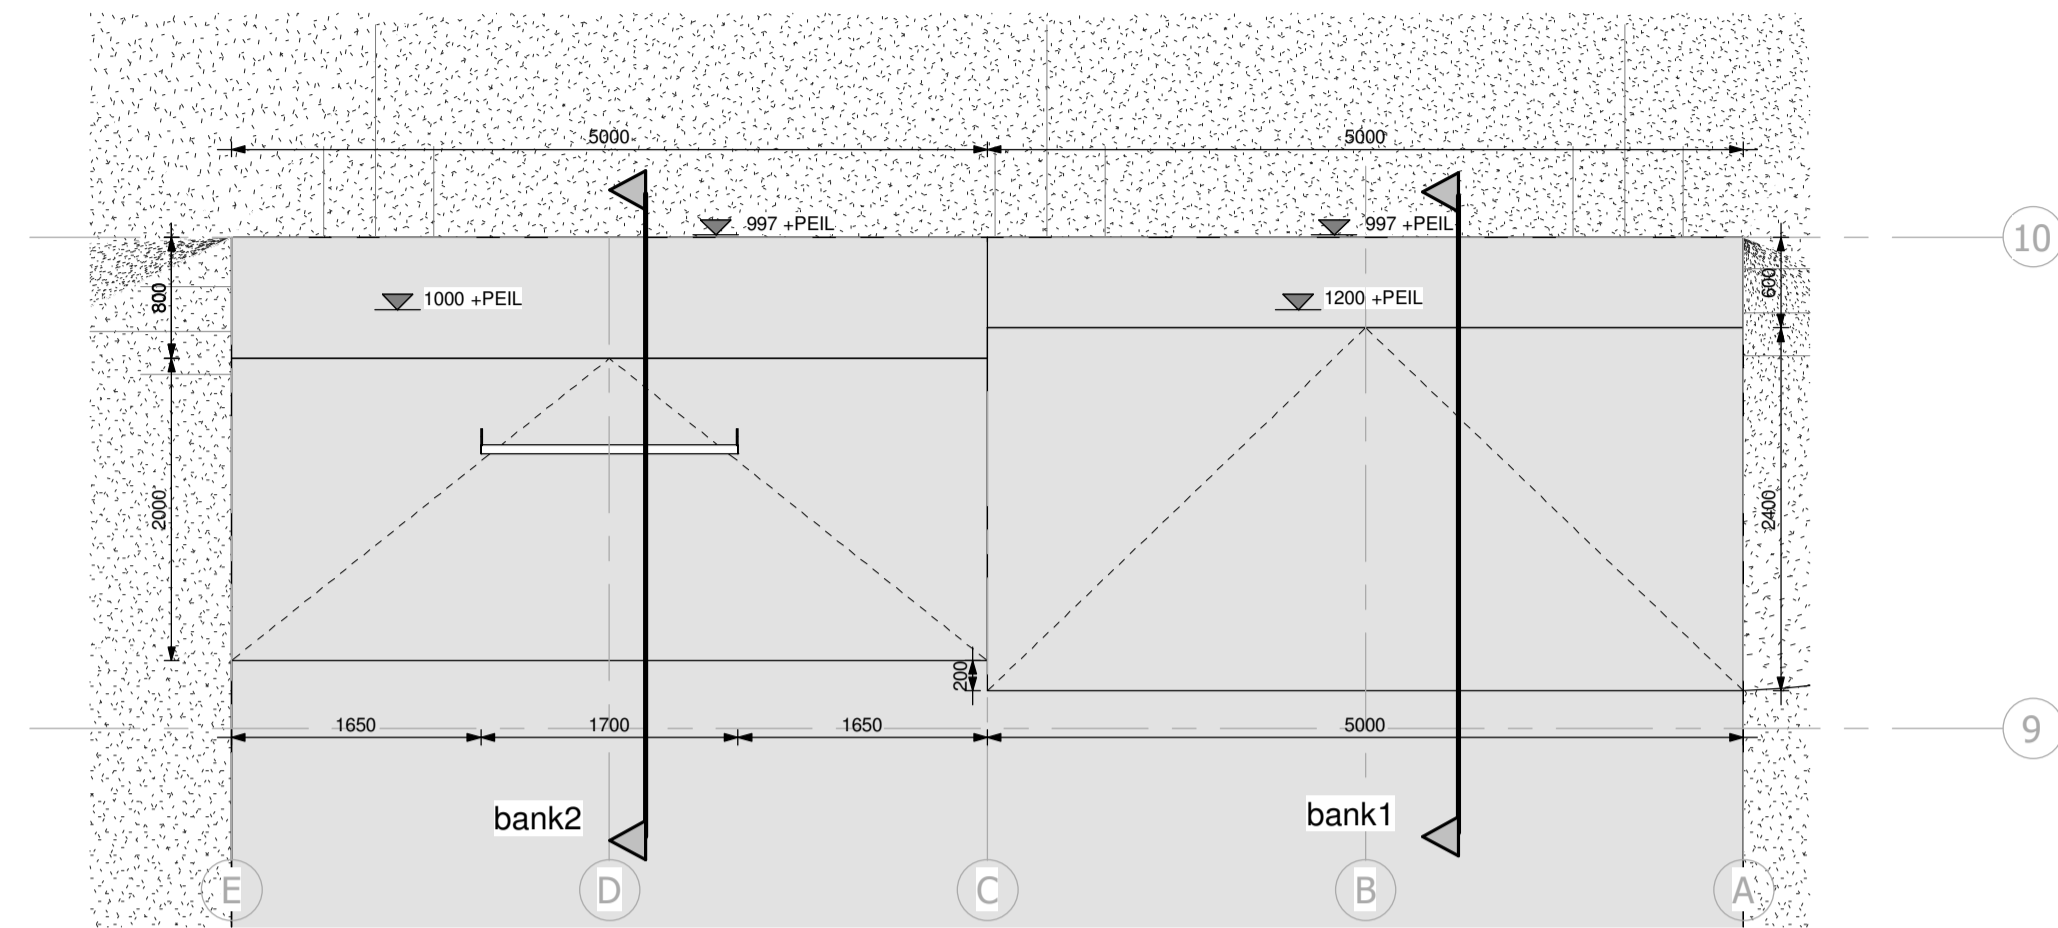

doorsnede quarter


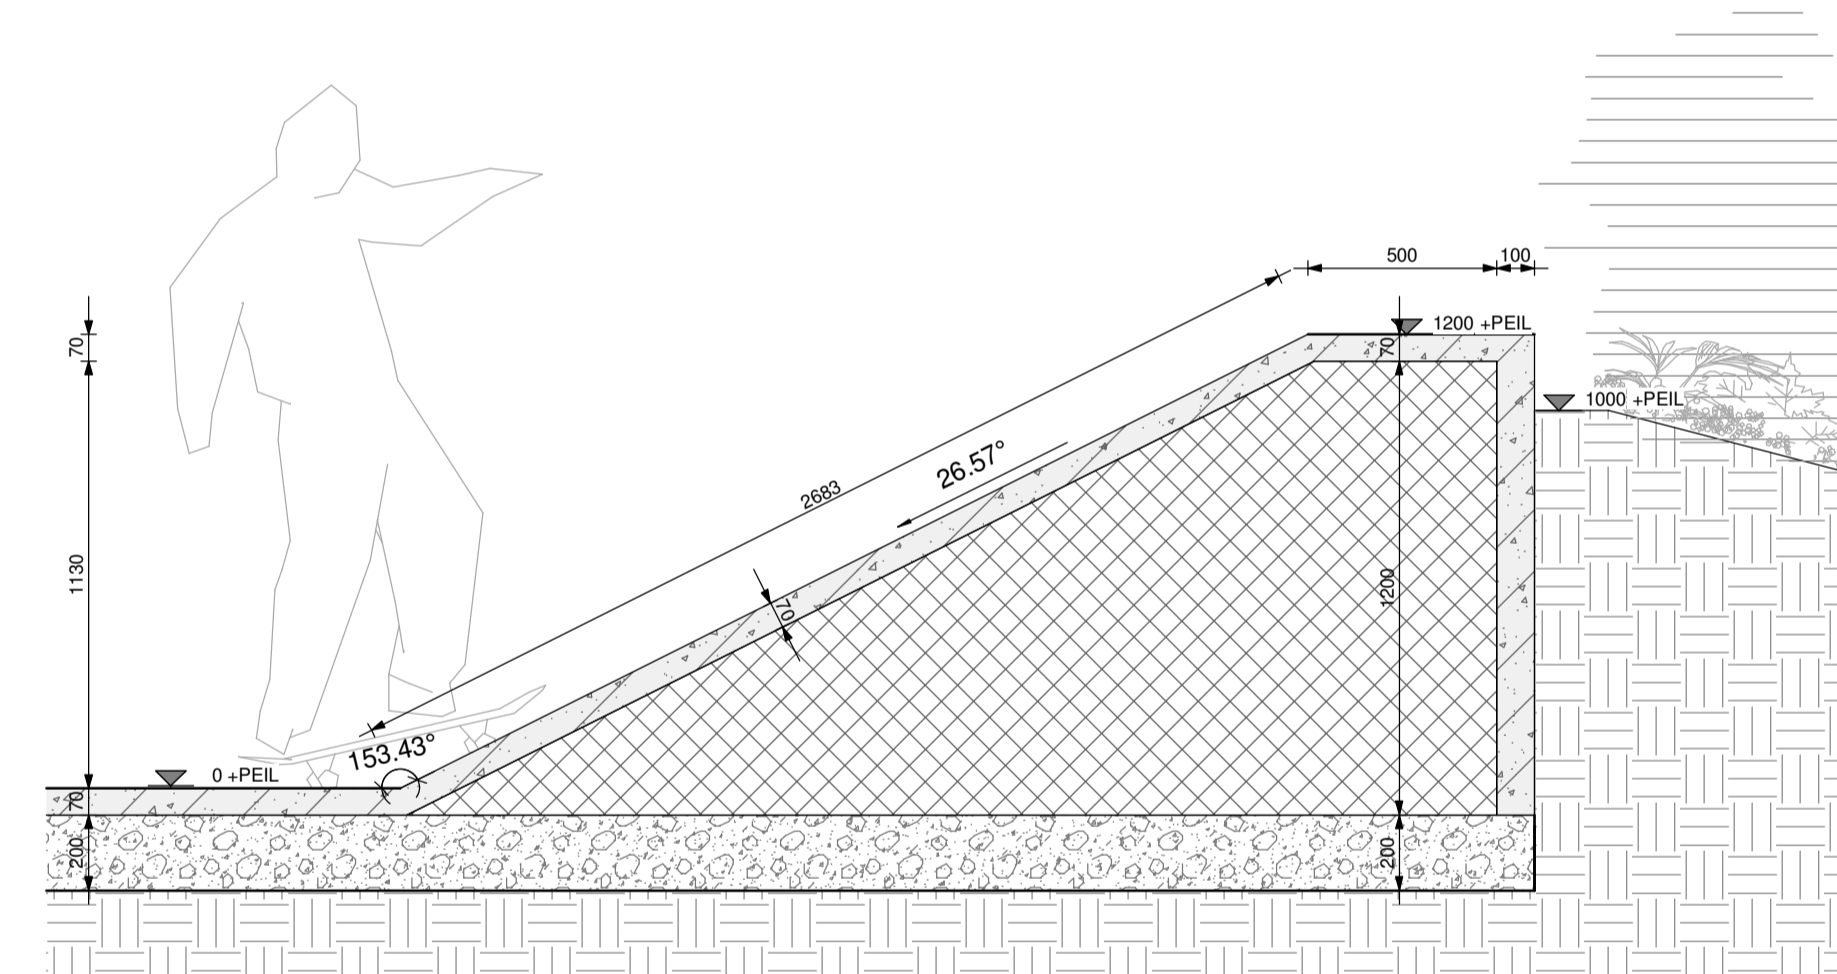


doorsnede bank 1



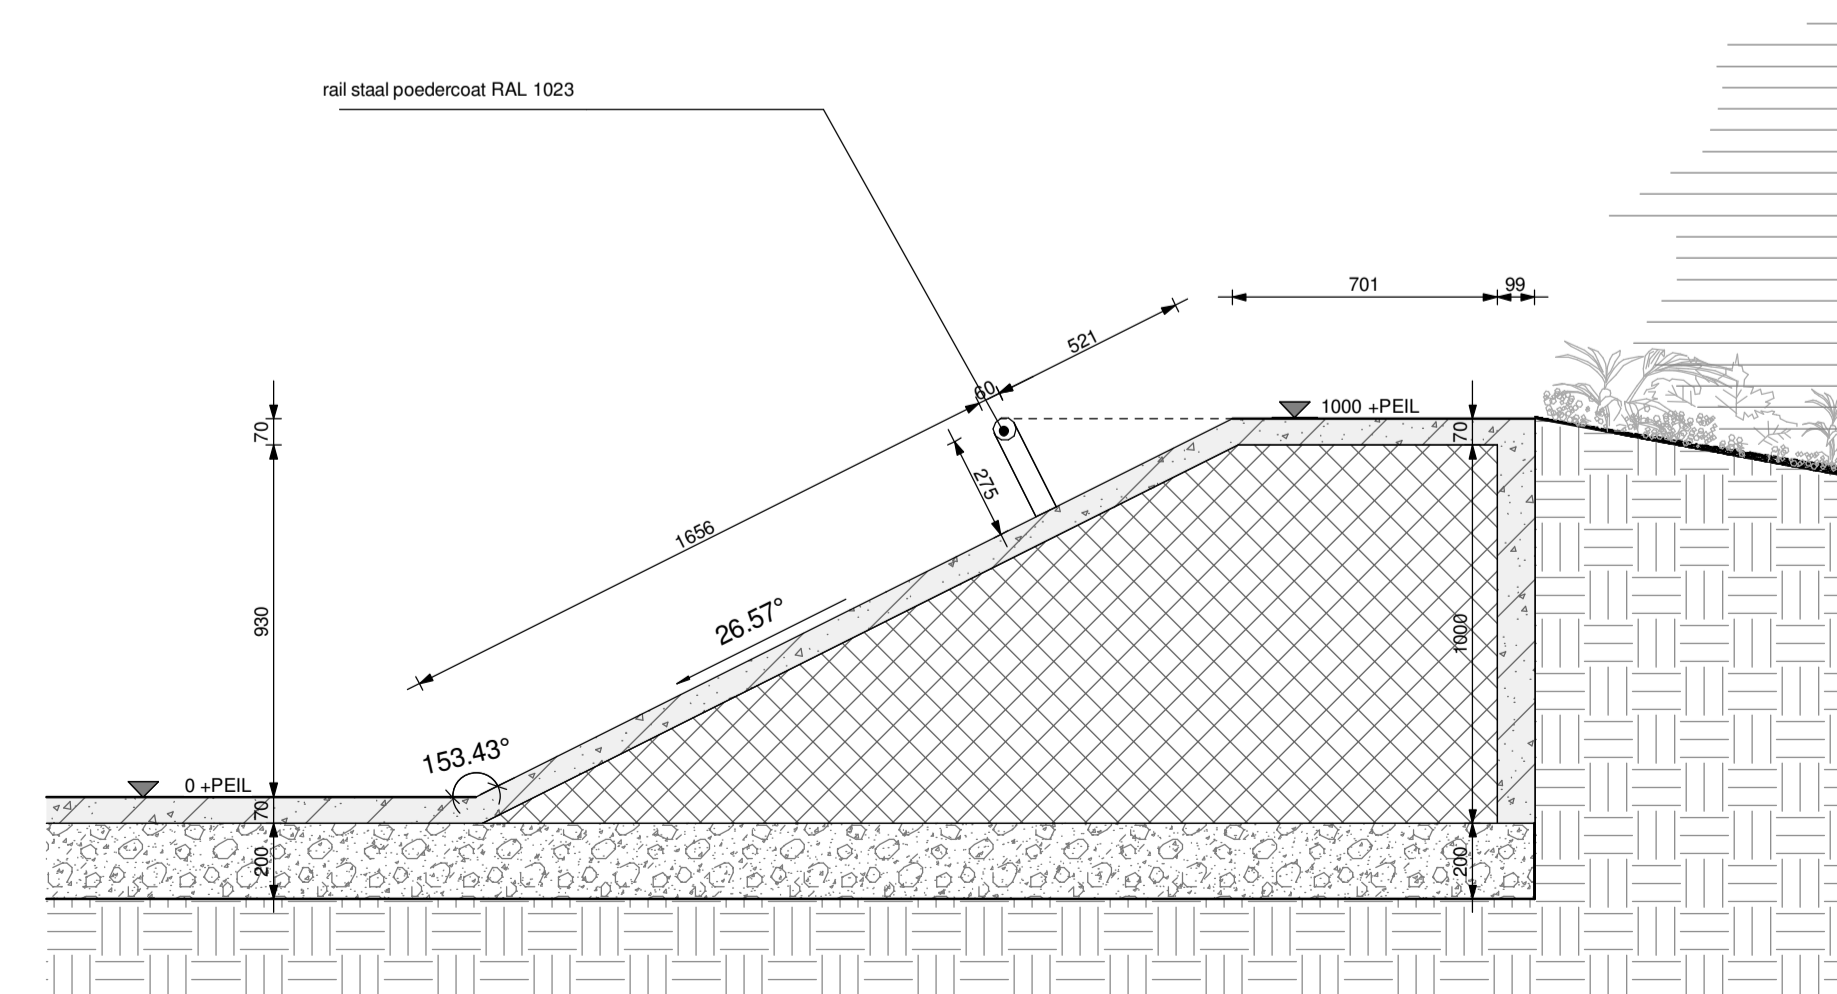


doorsnede bank 2

## Object 5 ledge/rail

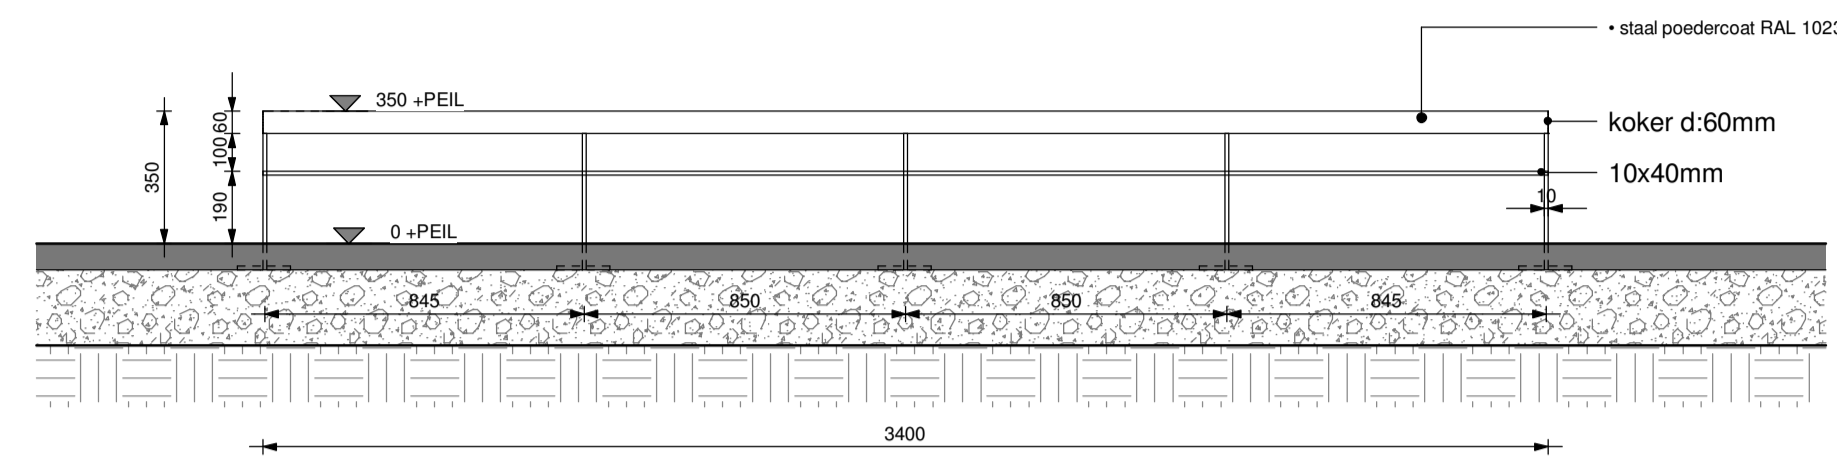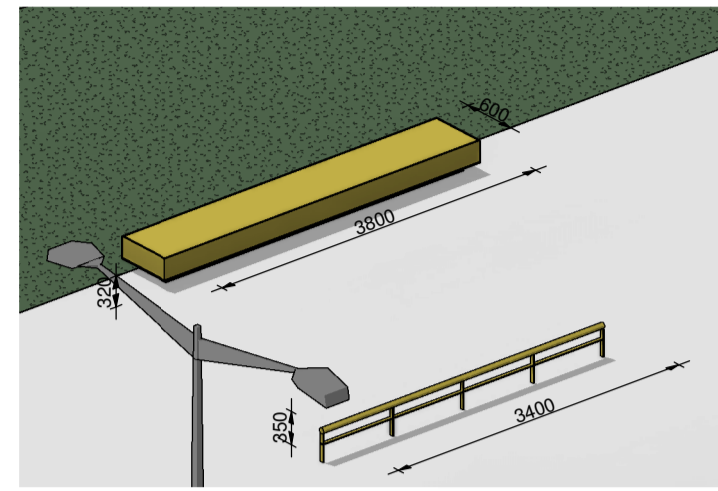


aanzicht rail

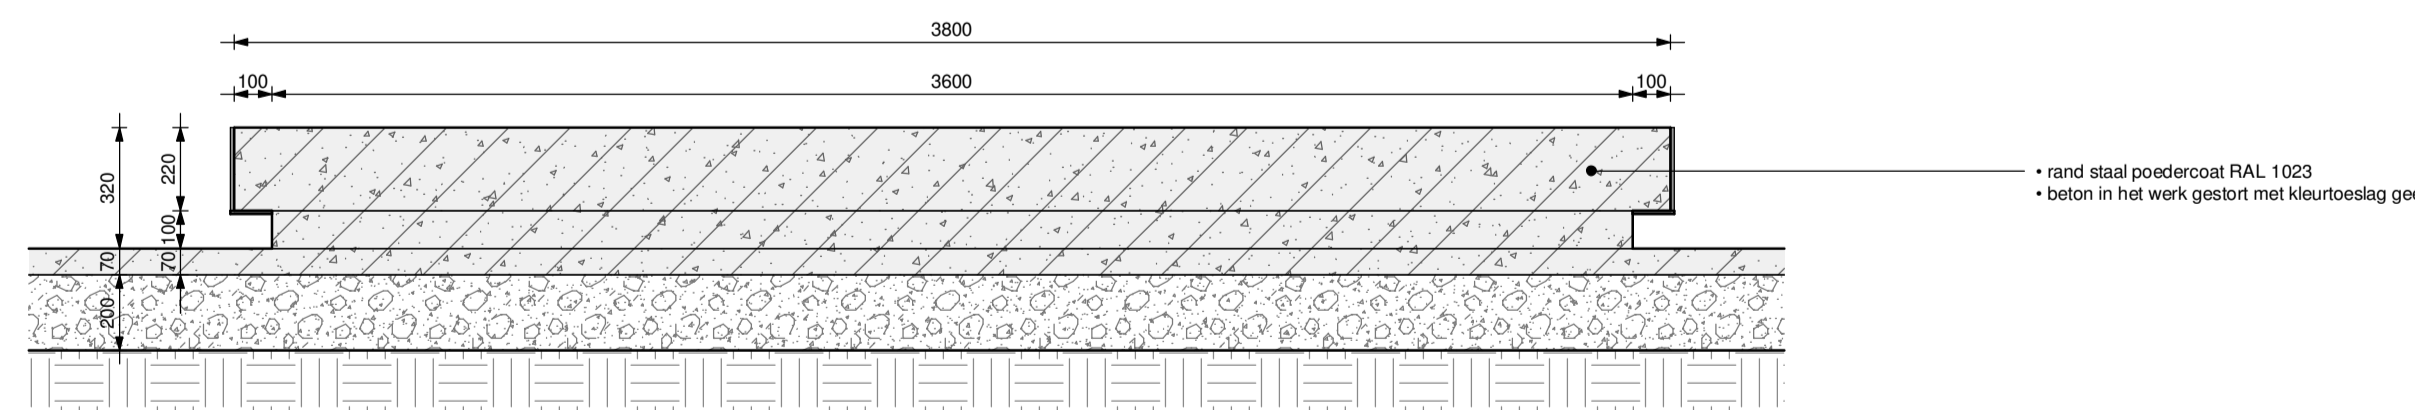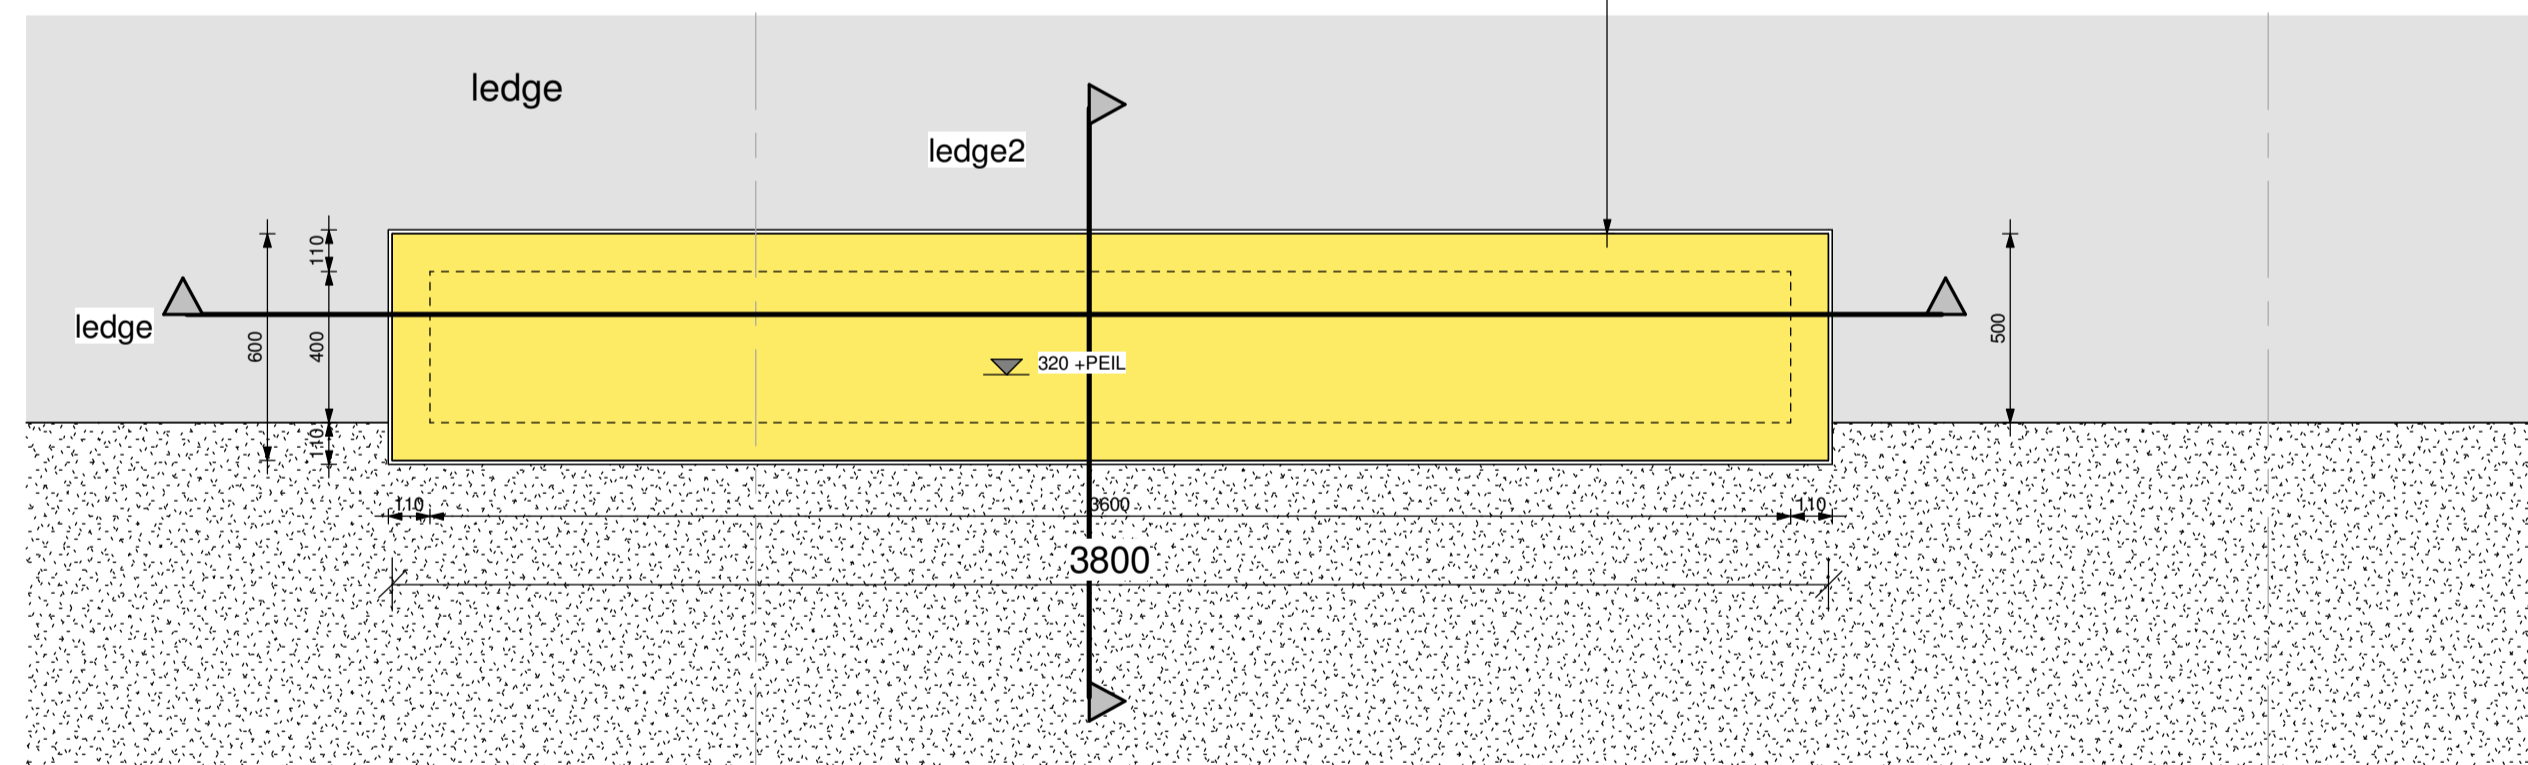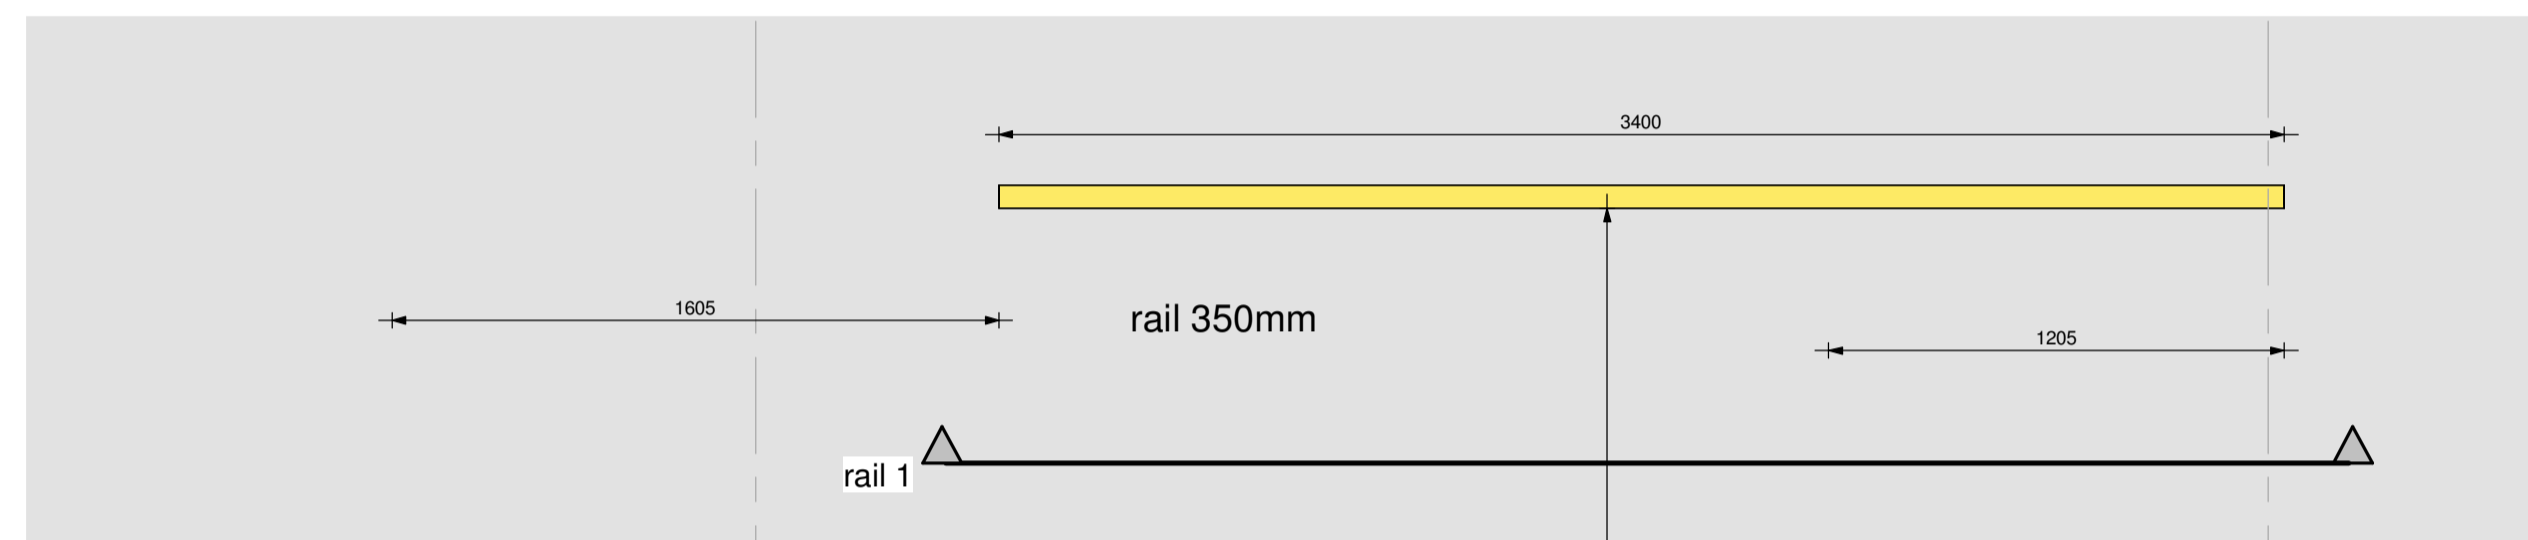




doorsnede ledge

• rand staal poedercoaat RAL 1023  
• beton in het werk gestort met kleurtoeslag geel

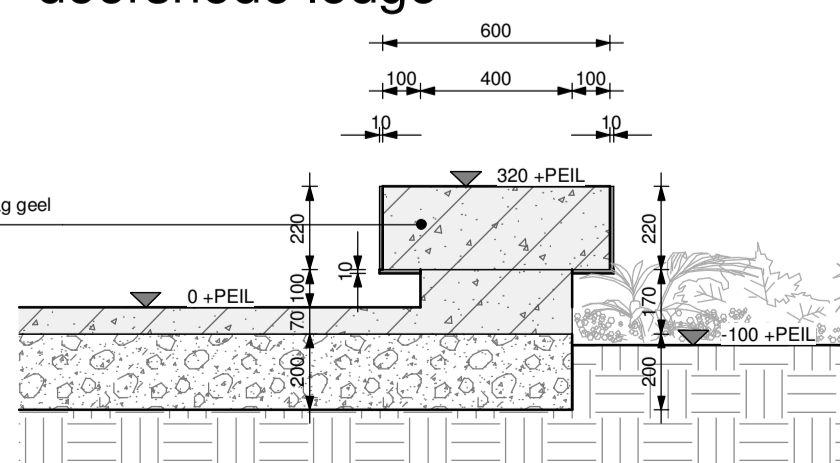

doorsnede ledge2

## Object 6 manny

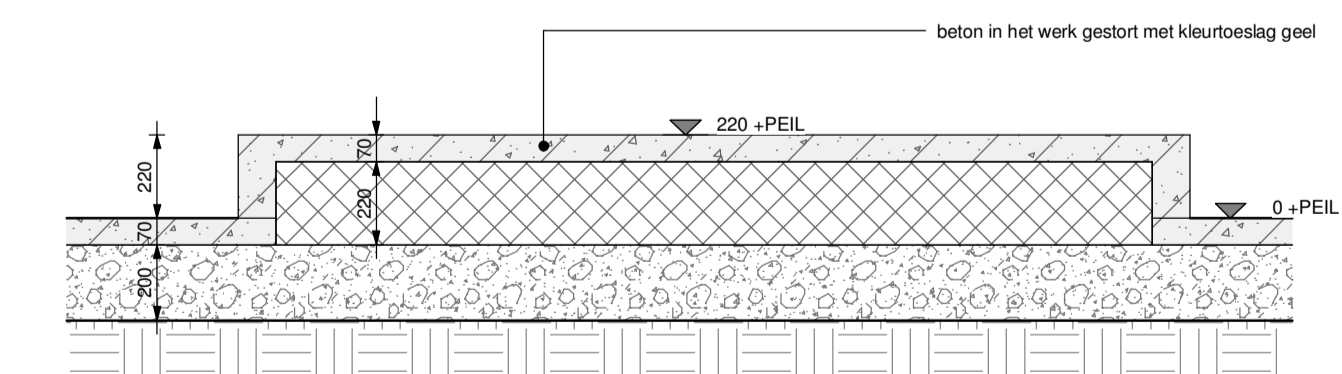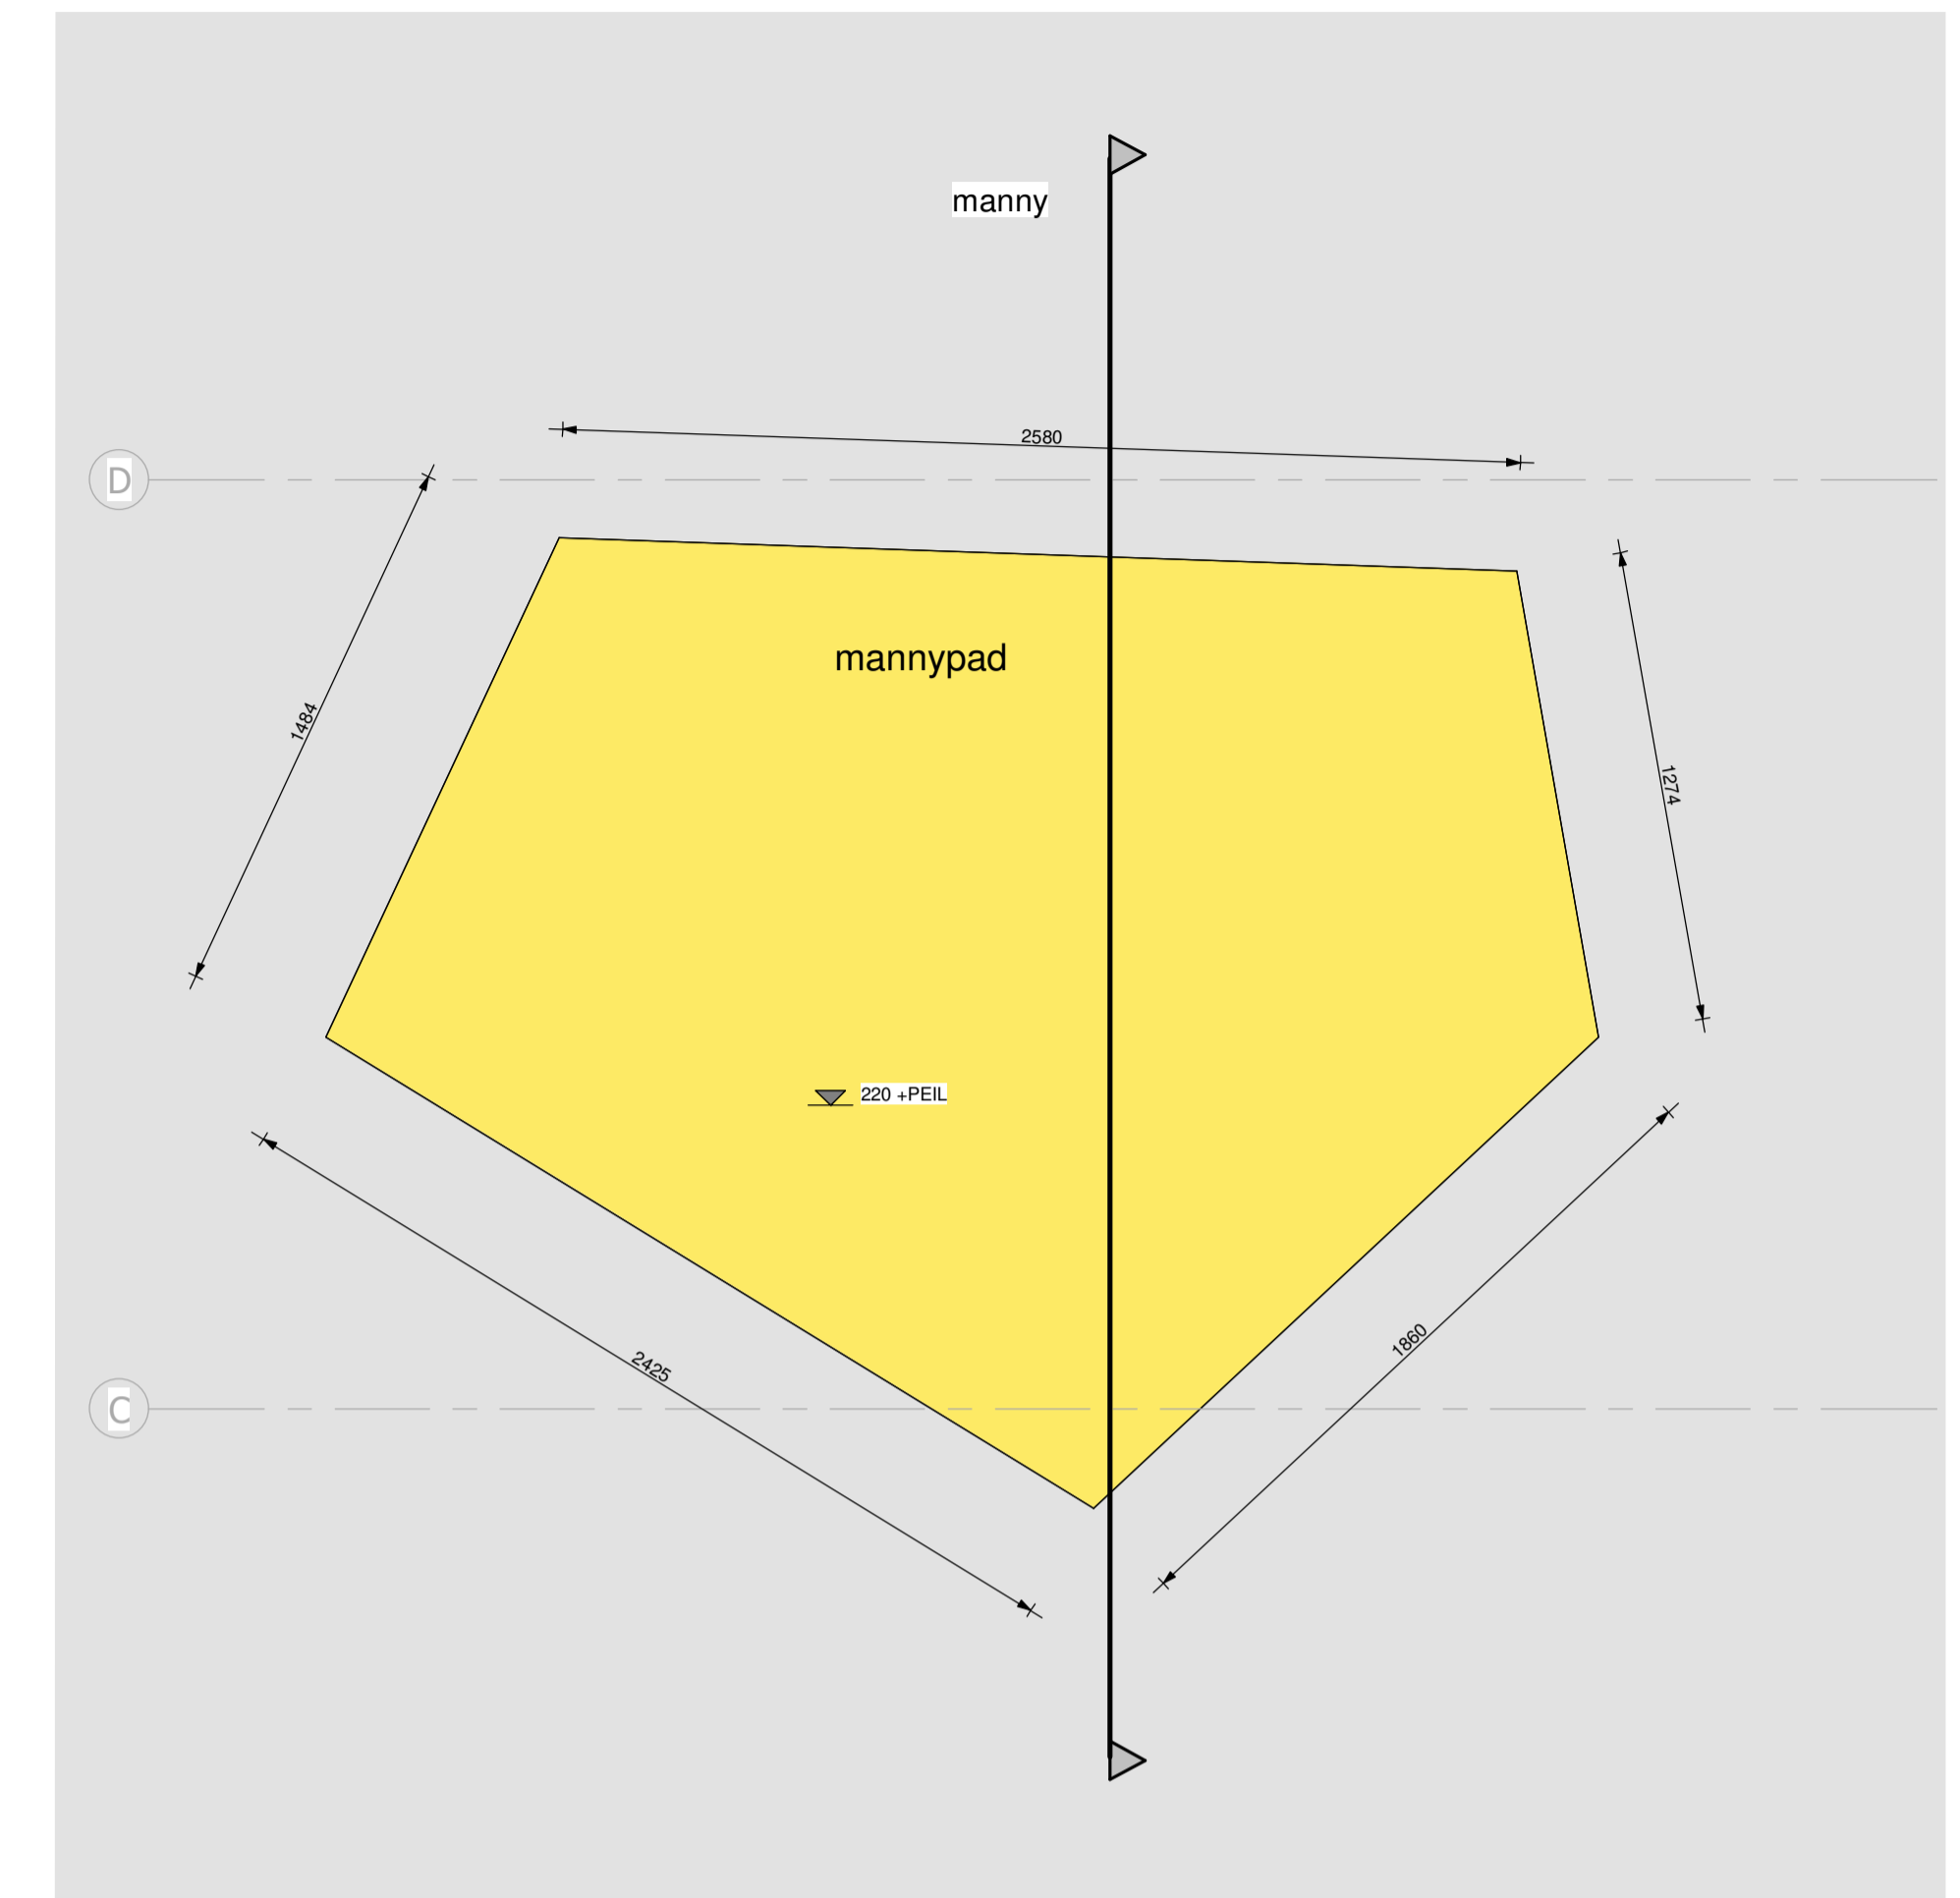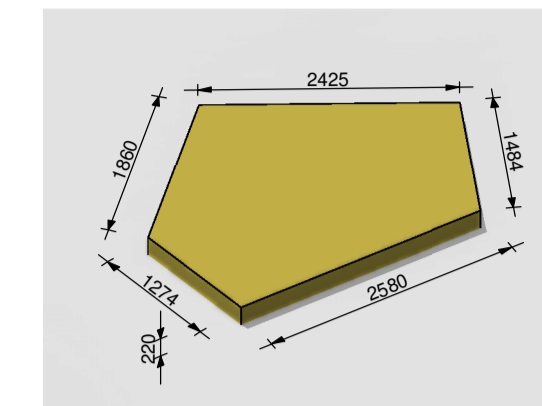

doorsnede mannypad

078 Oosterheem urban sport  
Definitief Gemeente Zoetermeer

obstakels 3 A-07

Gemeente zoetermeer

Designer 1 : 20

20.10.2023 A1

**OFMAA** Welnastraat 322  
1096GJ Amsterdam