




OOSTERHEEM

Definitief ontwerp Uitbreiding urban sports voorziening

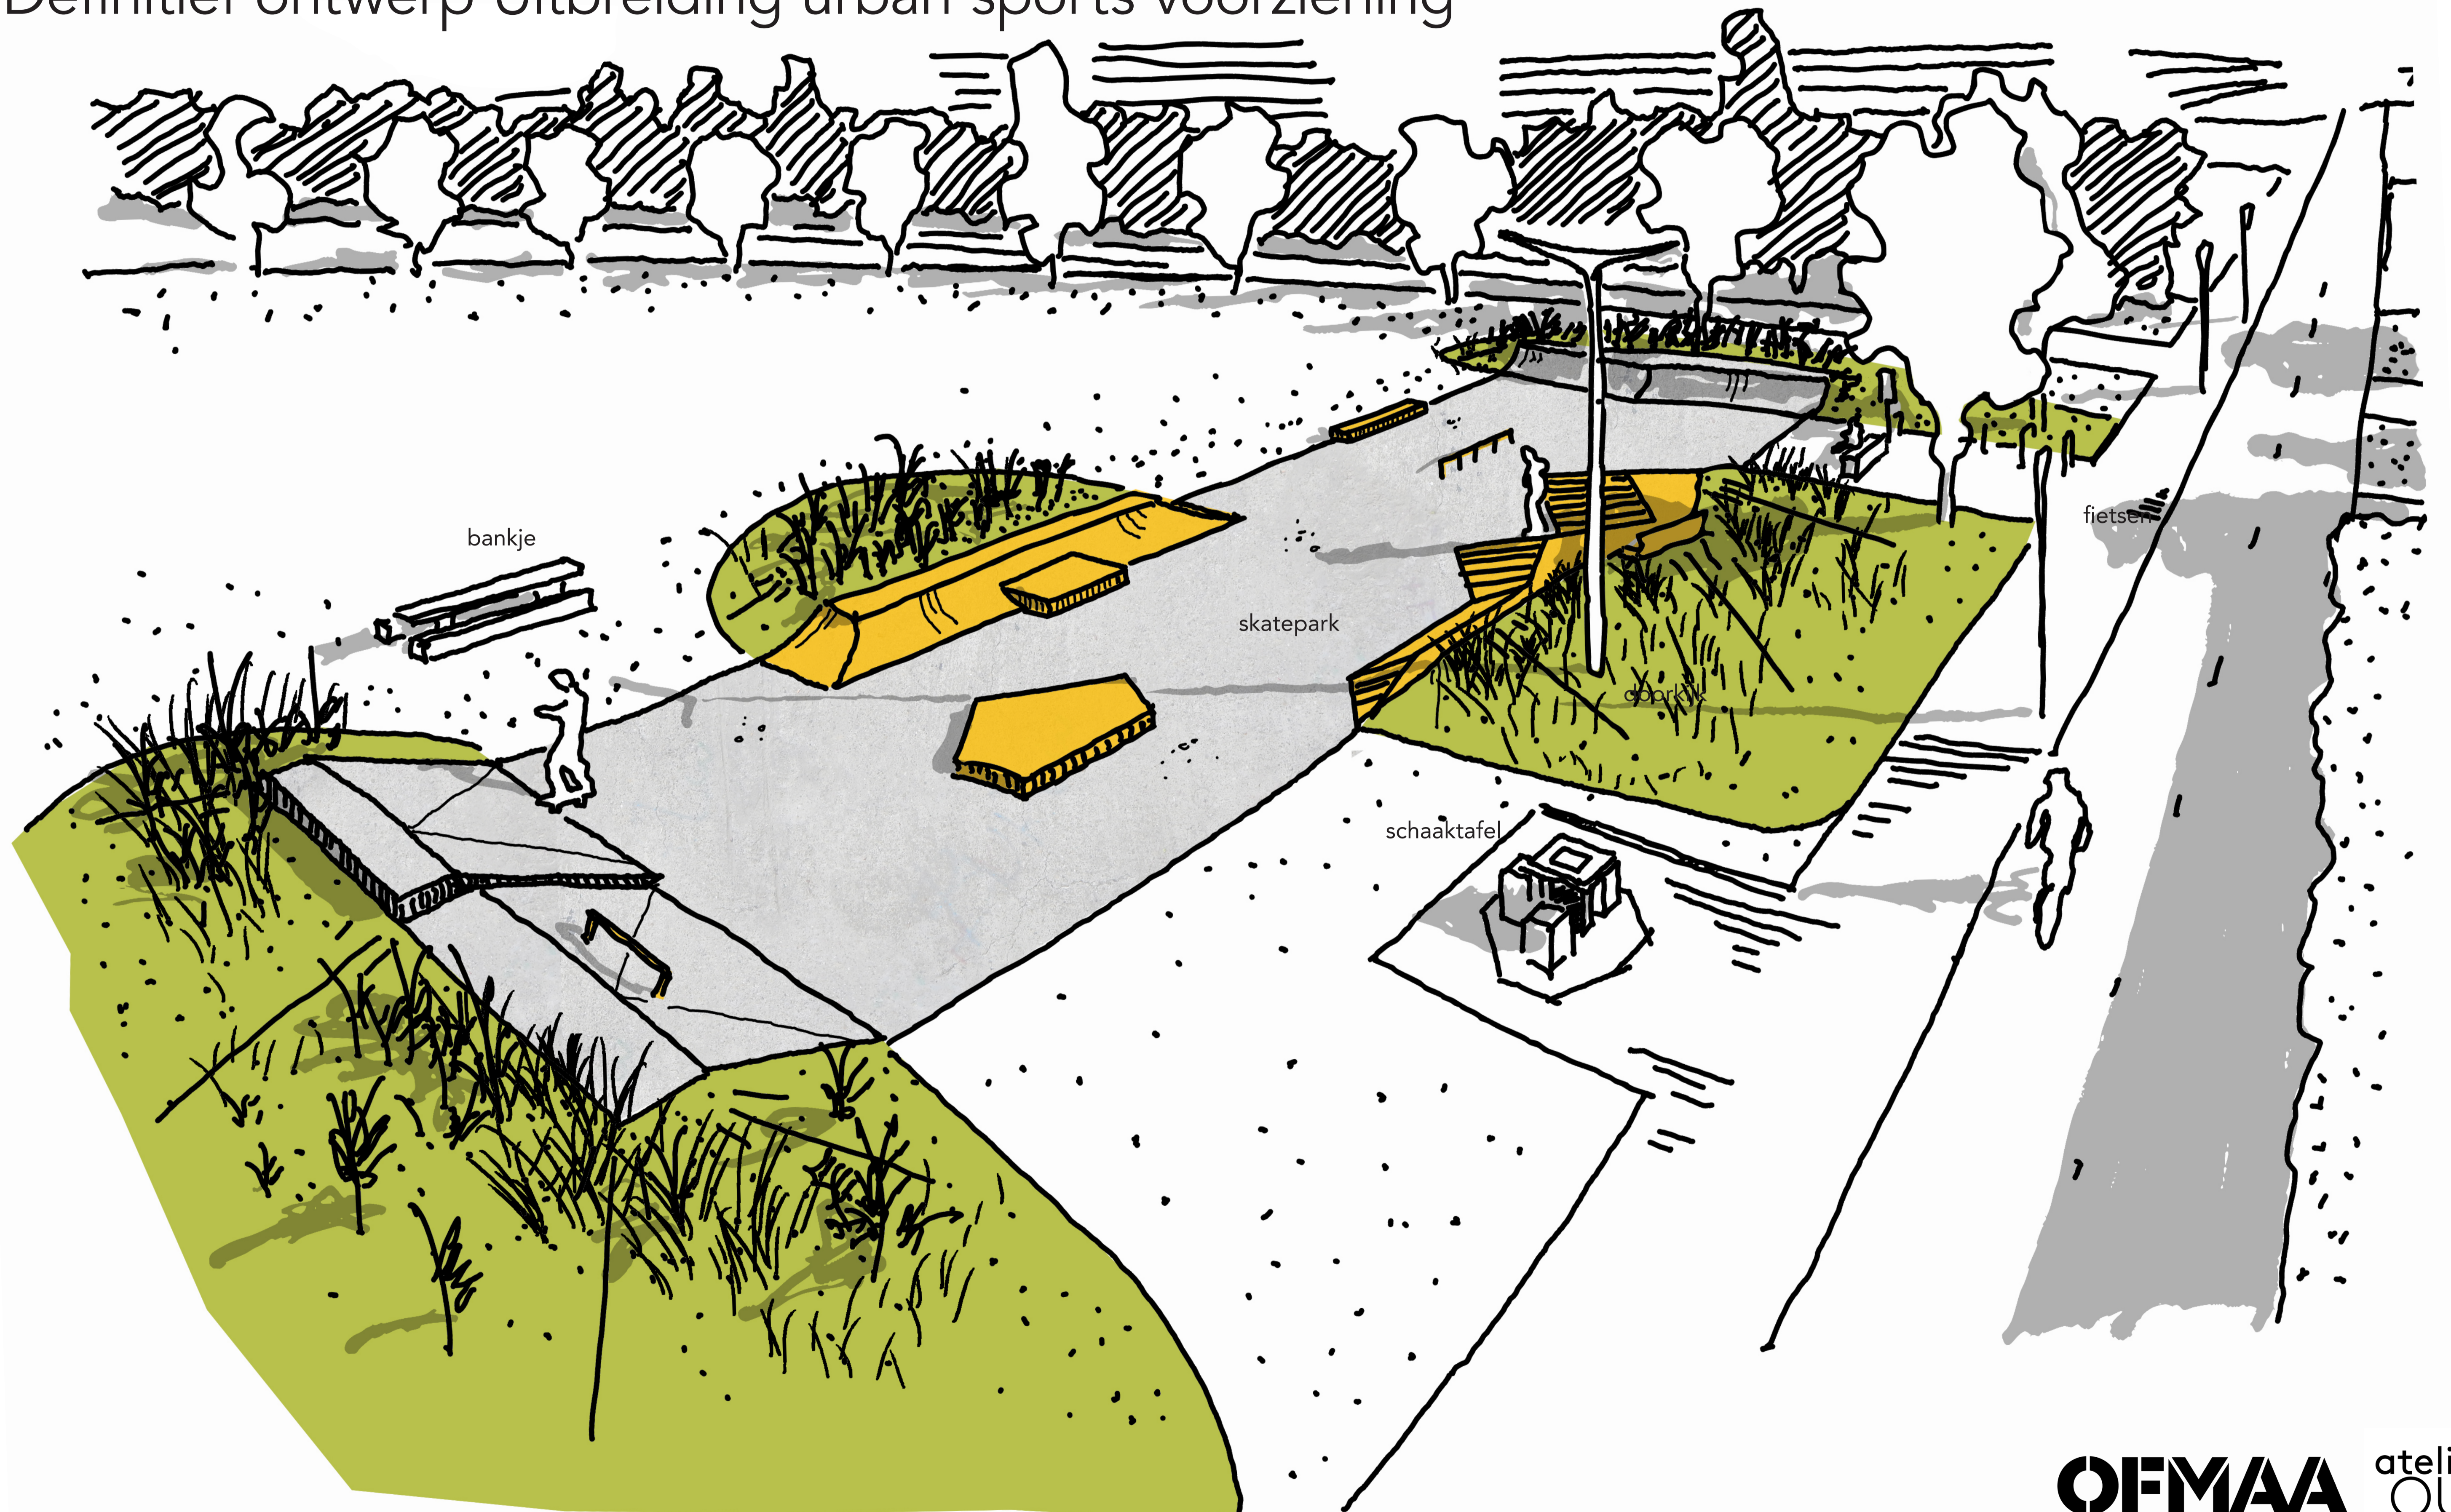

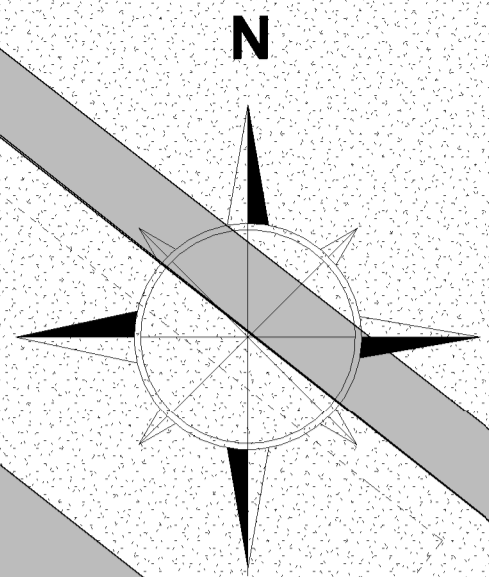

Peil t.o.v. NAP nader te bepalen

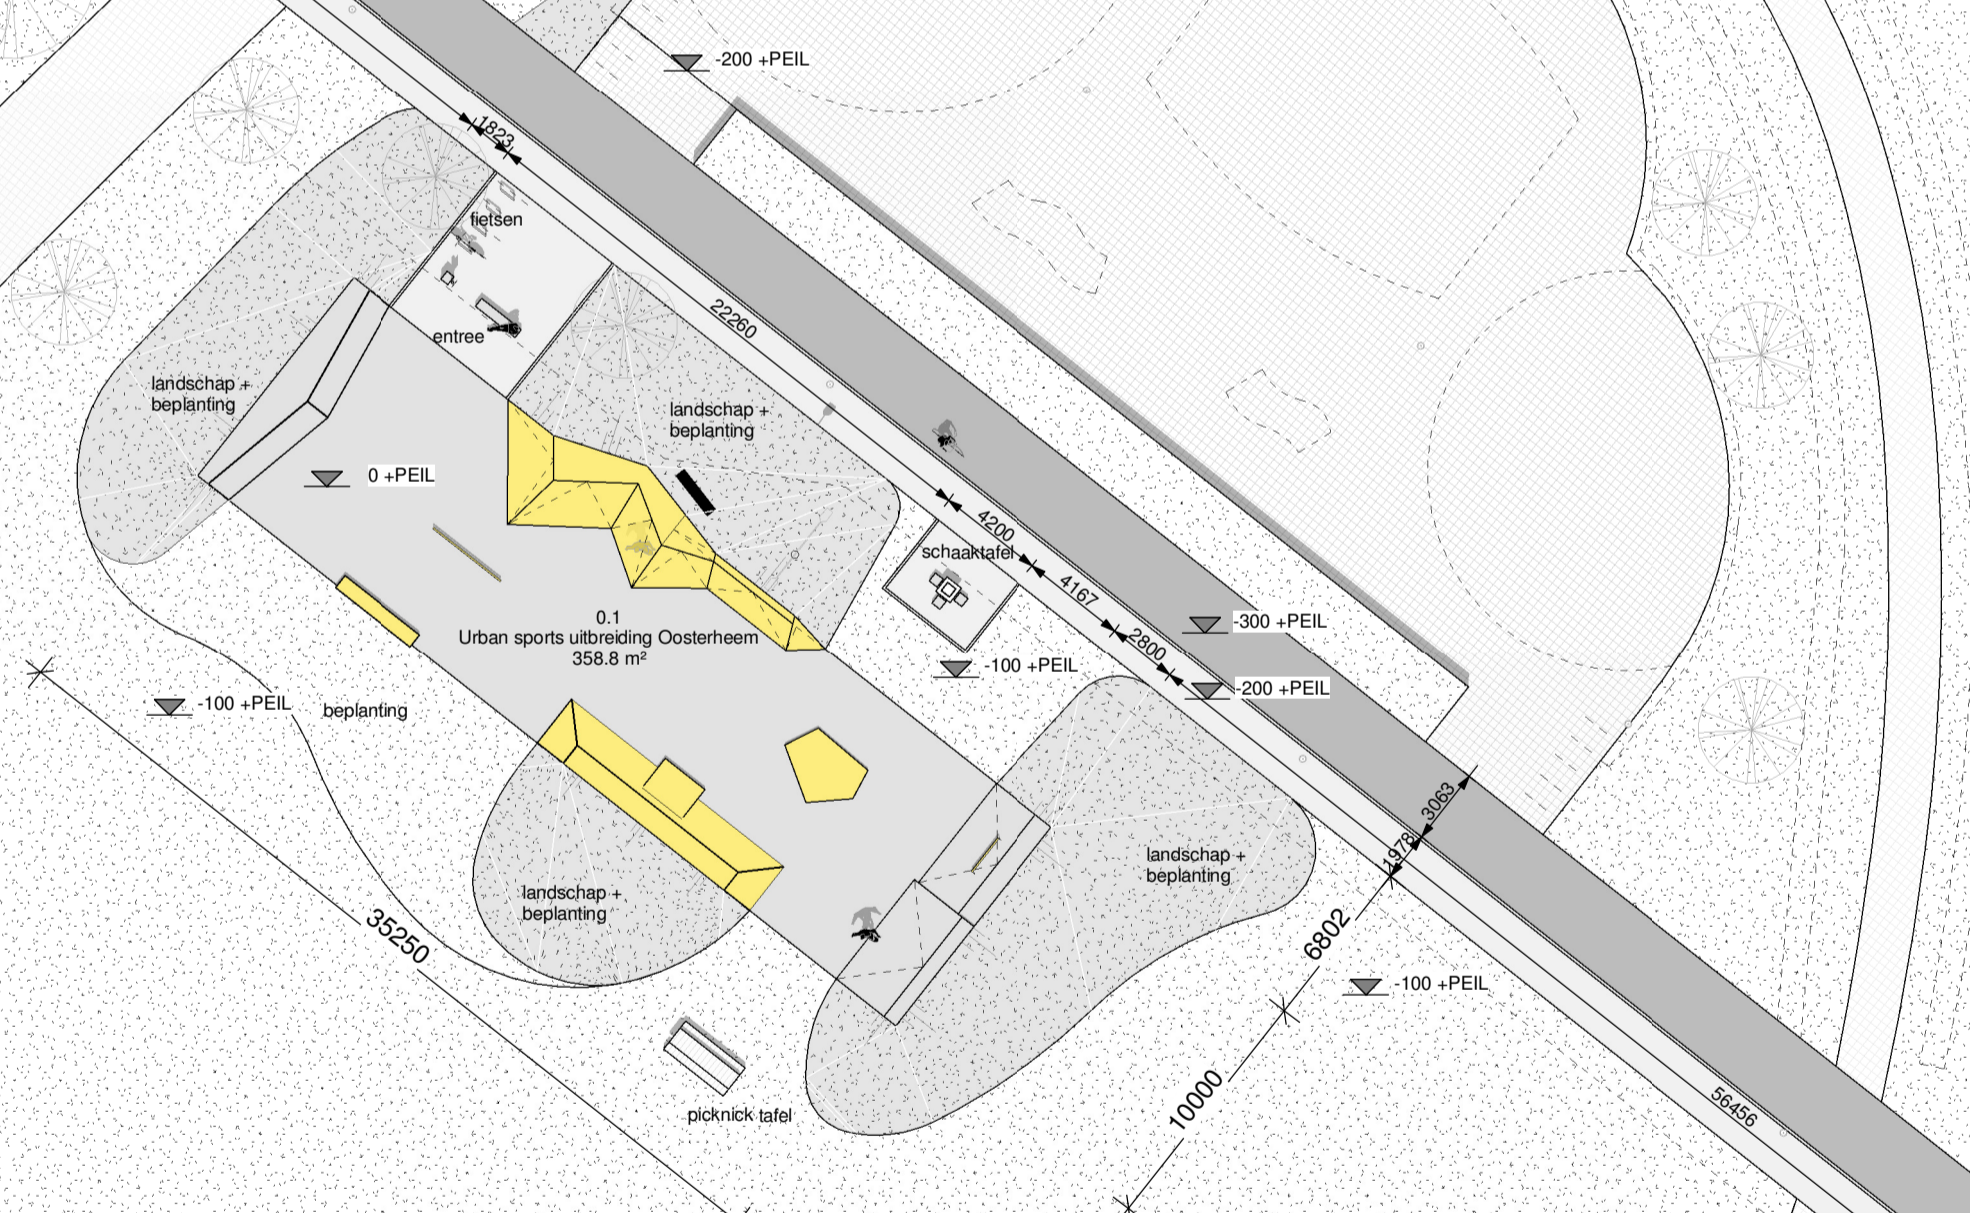


078 Oosterheem urban sport
Definitief Gemeente Zoetermeer

Situatie A-02
Gemeente zoetermeer
Designer 1 : 300
04.11.2023 A1

fietspad



300 +PEIL

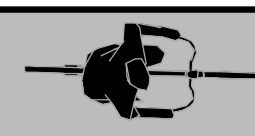

voetpad

200 +PEIL

Doorsnede CC

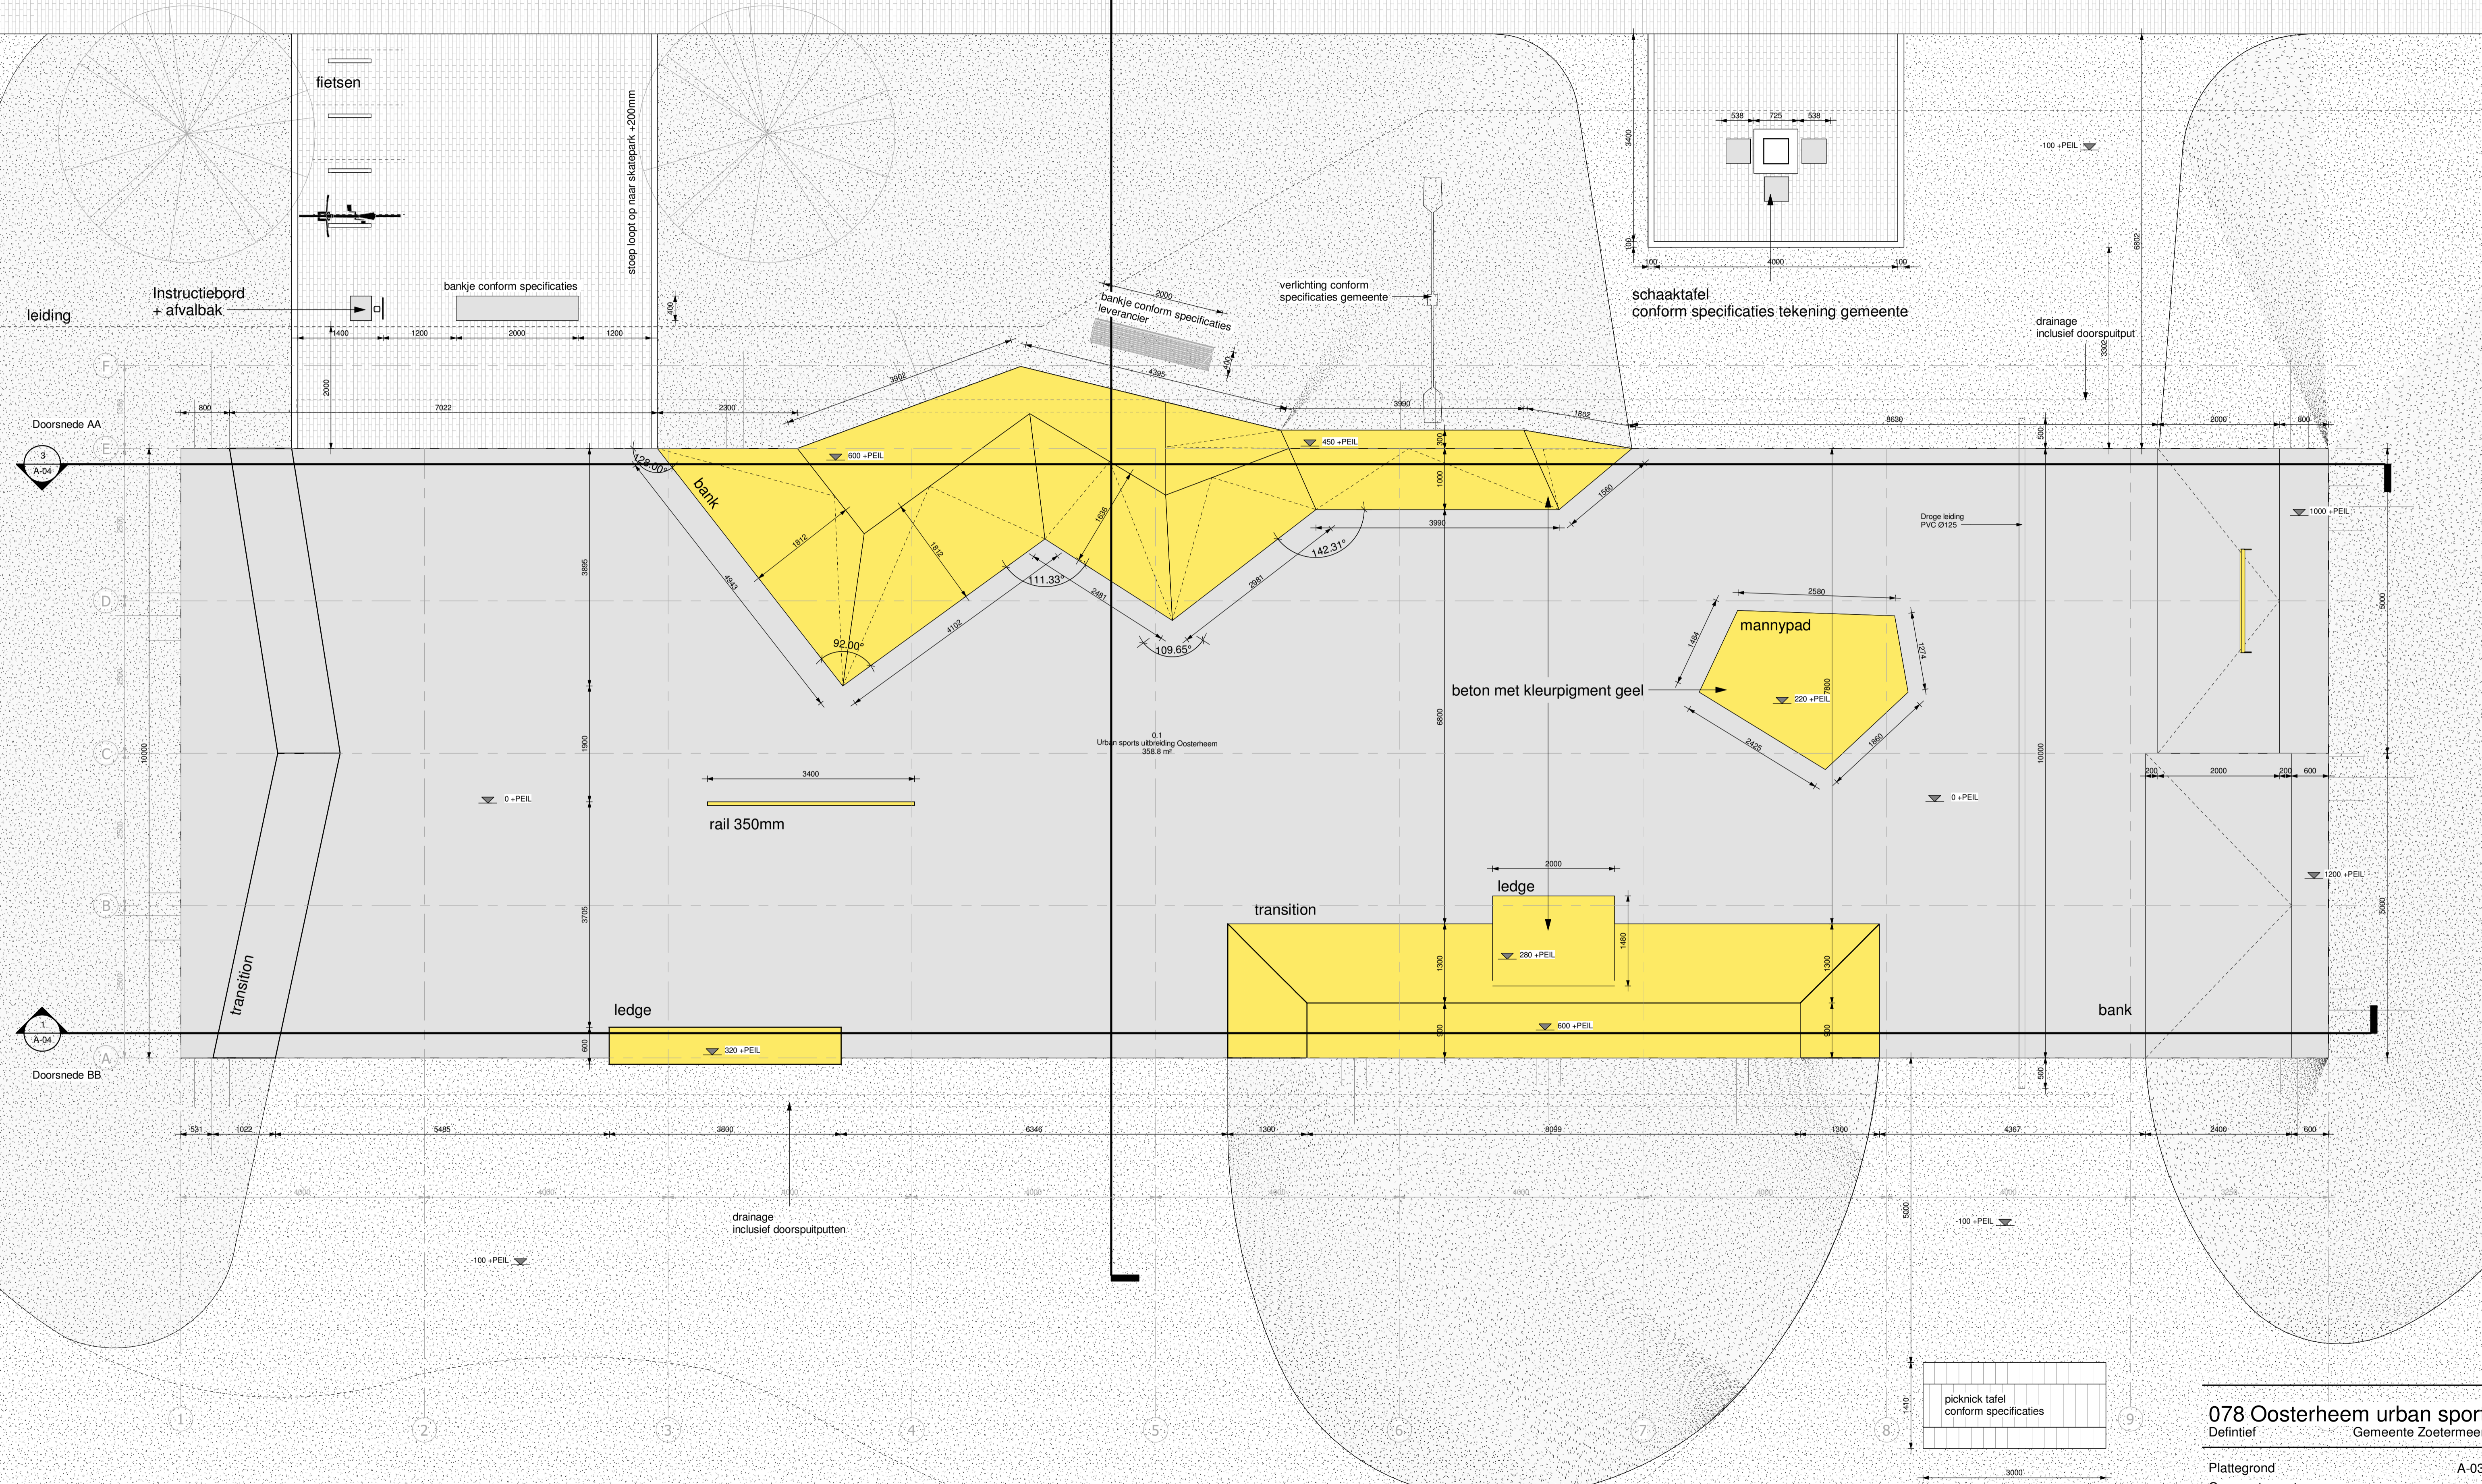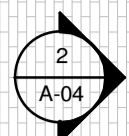

leiding

Instructiebord + afvalbak

bankje conform specificaties

sloop loopt op naar skatepark +200mm



bankje conform specificaties leverancier

verlichting conform specificaties gemeente

schaaktafel conform specificaties tekening gemeente


drainage inclusief doorspuitput

Doorsnede AA

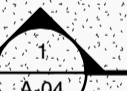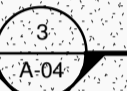

Doorsnede BB

0.1 Urban sports uitbreiding Oosterheem 358.8 m²

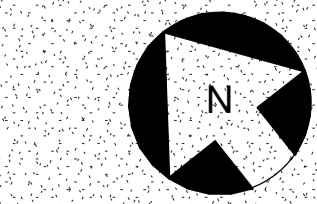

078 Oosterheem urban sport

Definitief Gemeente Zoetermeer


Plattegrond A-03

Gemeente zoetermeer


Designer 1 : 50

04.11.2023 A1


OFMAA Welnastraat 322 1096GJ Amsterdam

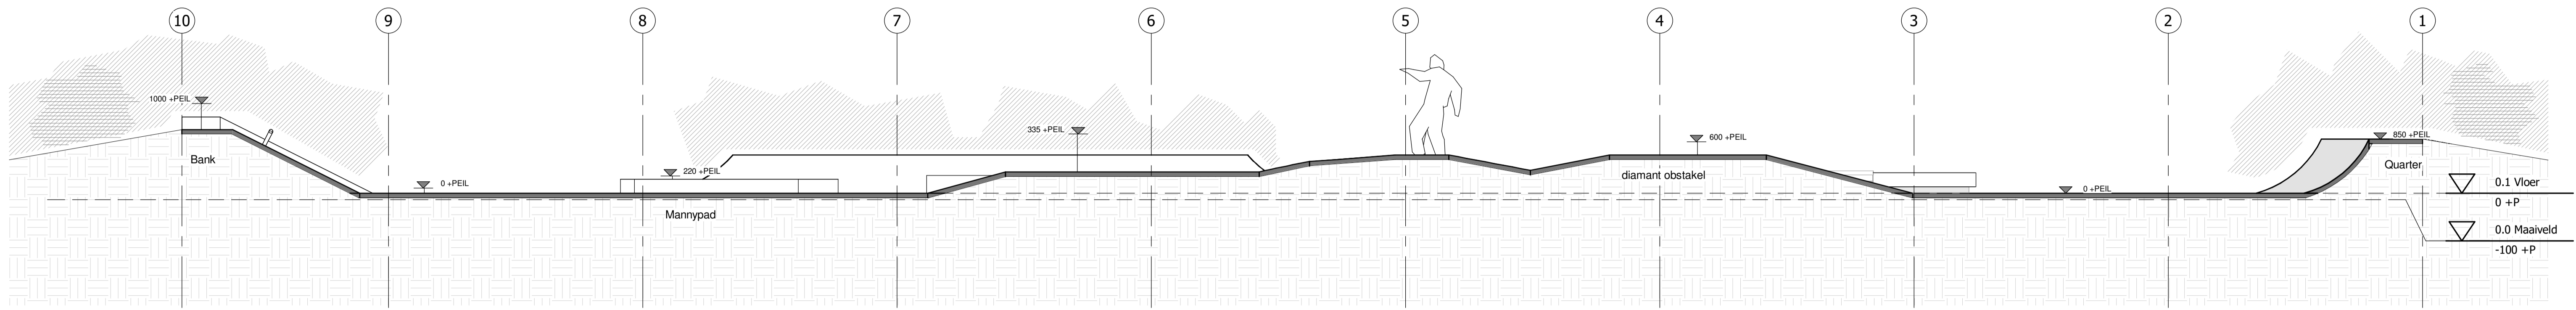

Doorsnede AA

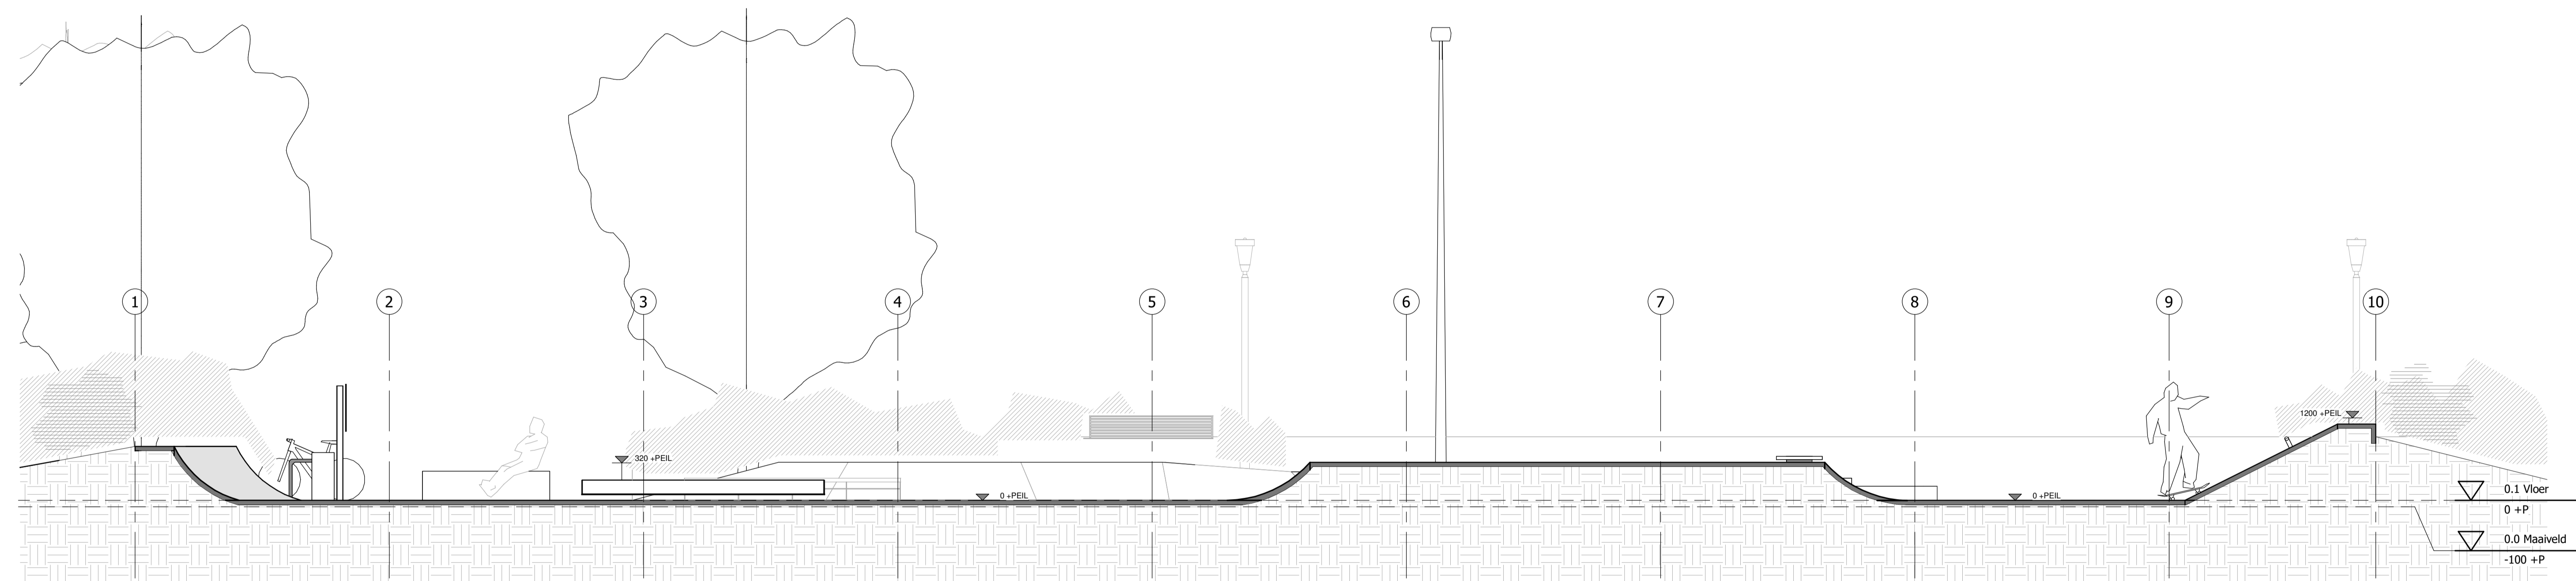

Doorsnede BB

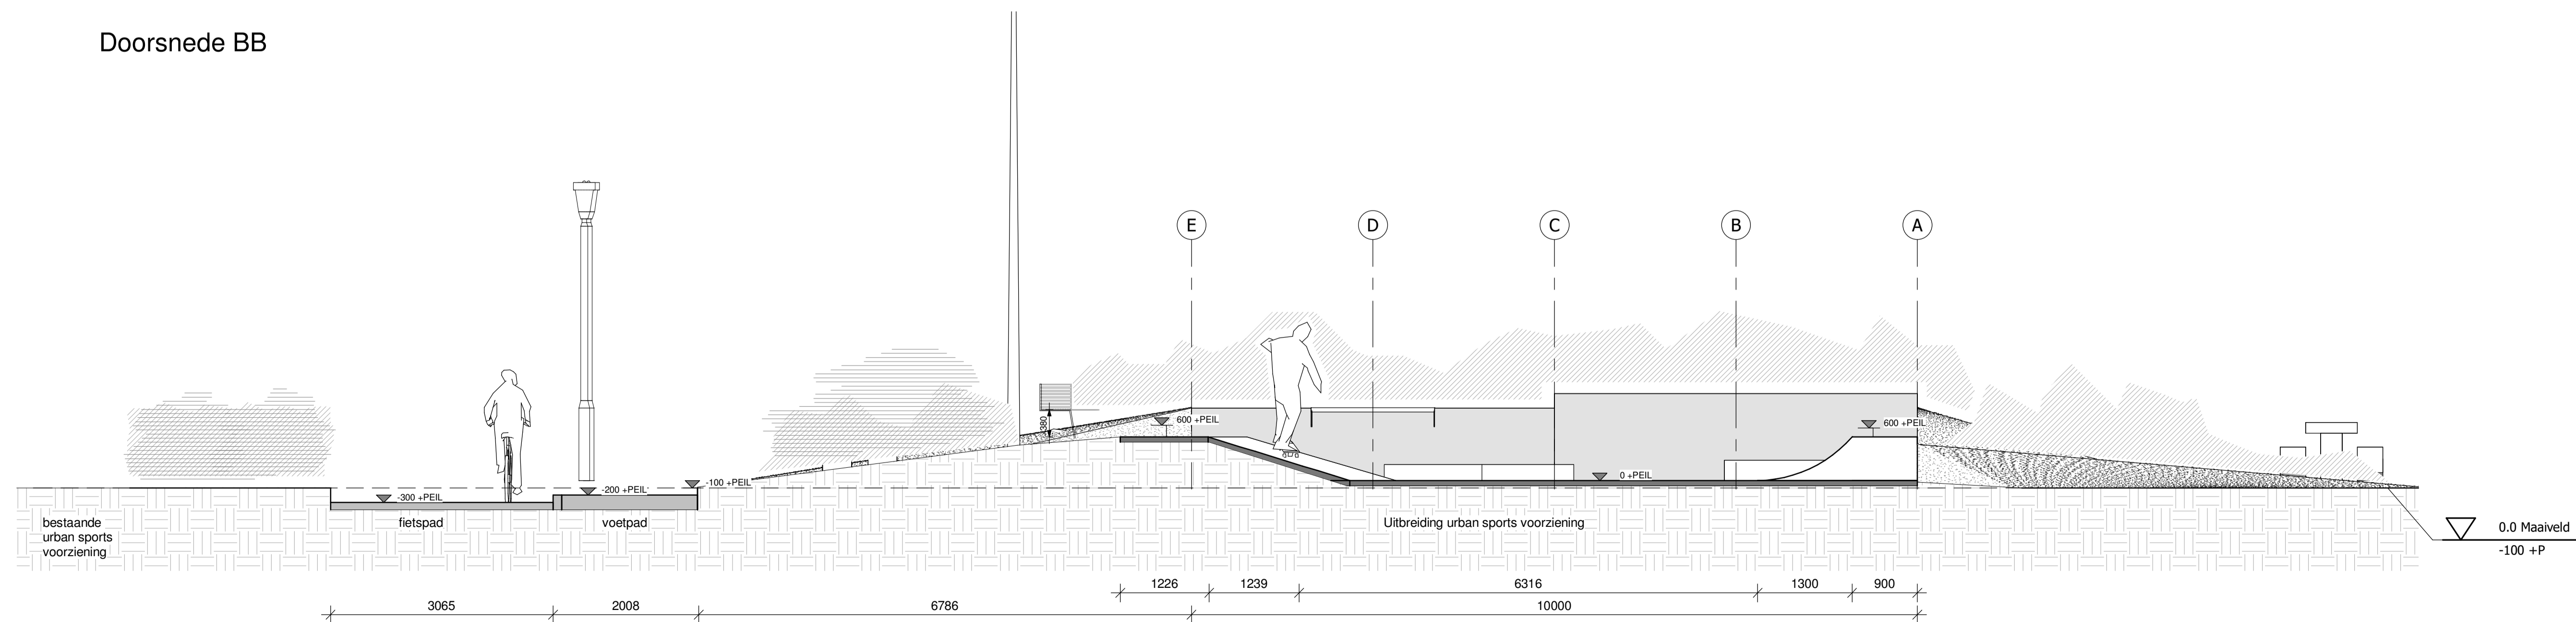



Doorsnede CC

078 Oosterheem urban sport
Definitief Gemeente Zoetermeer


Doorsnede A-04
Gemeente zoetermeer
Designer 1 : 50
04.11.2023 A1

OFMAA Welnastraat 322
1096GJ Amsterdam


Object 1 Diamant

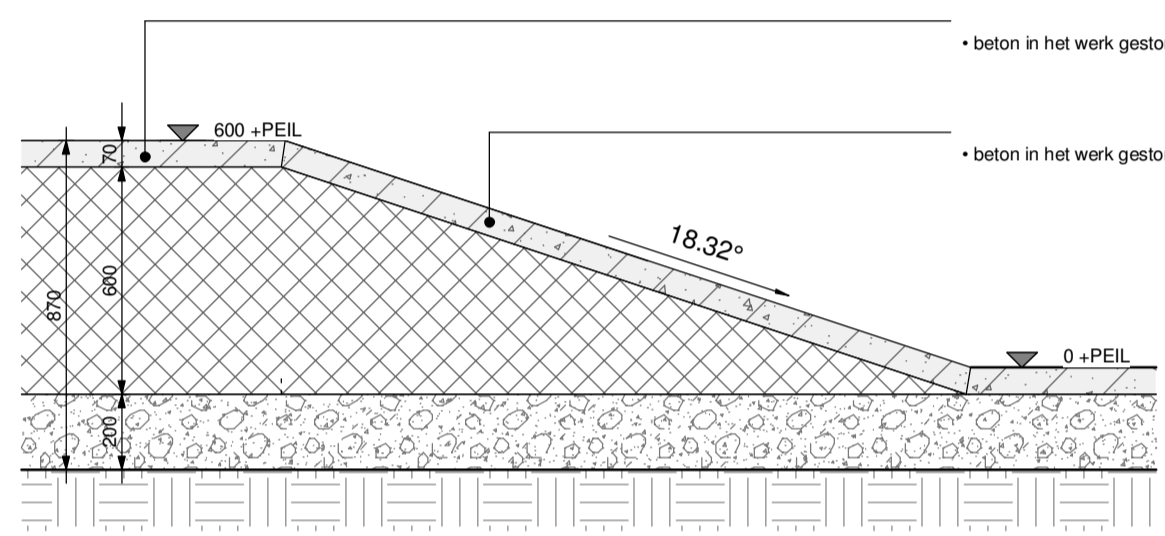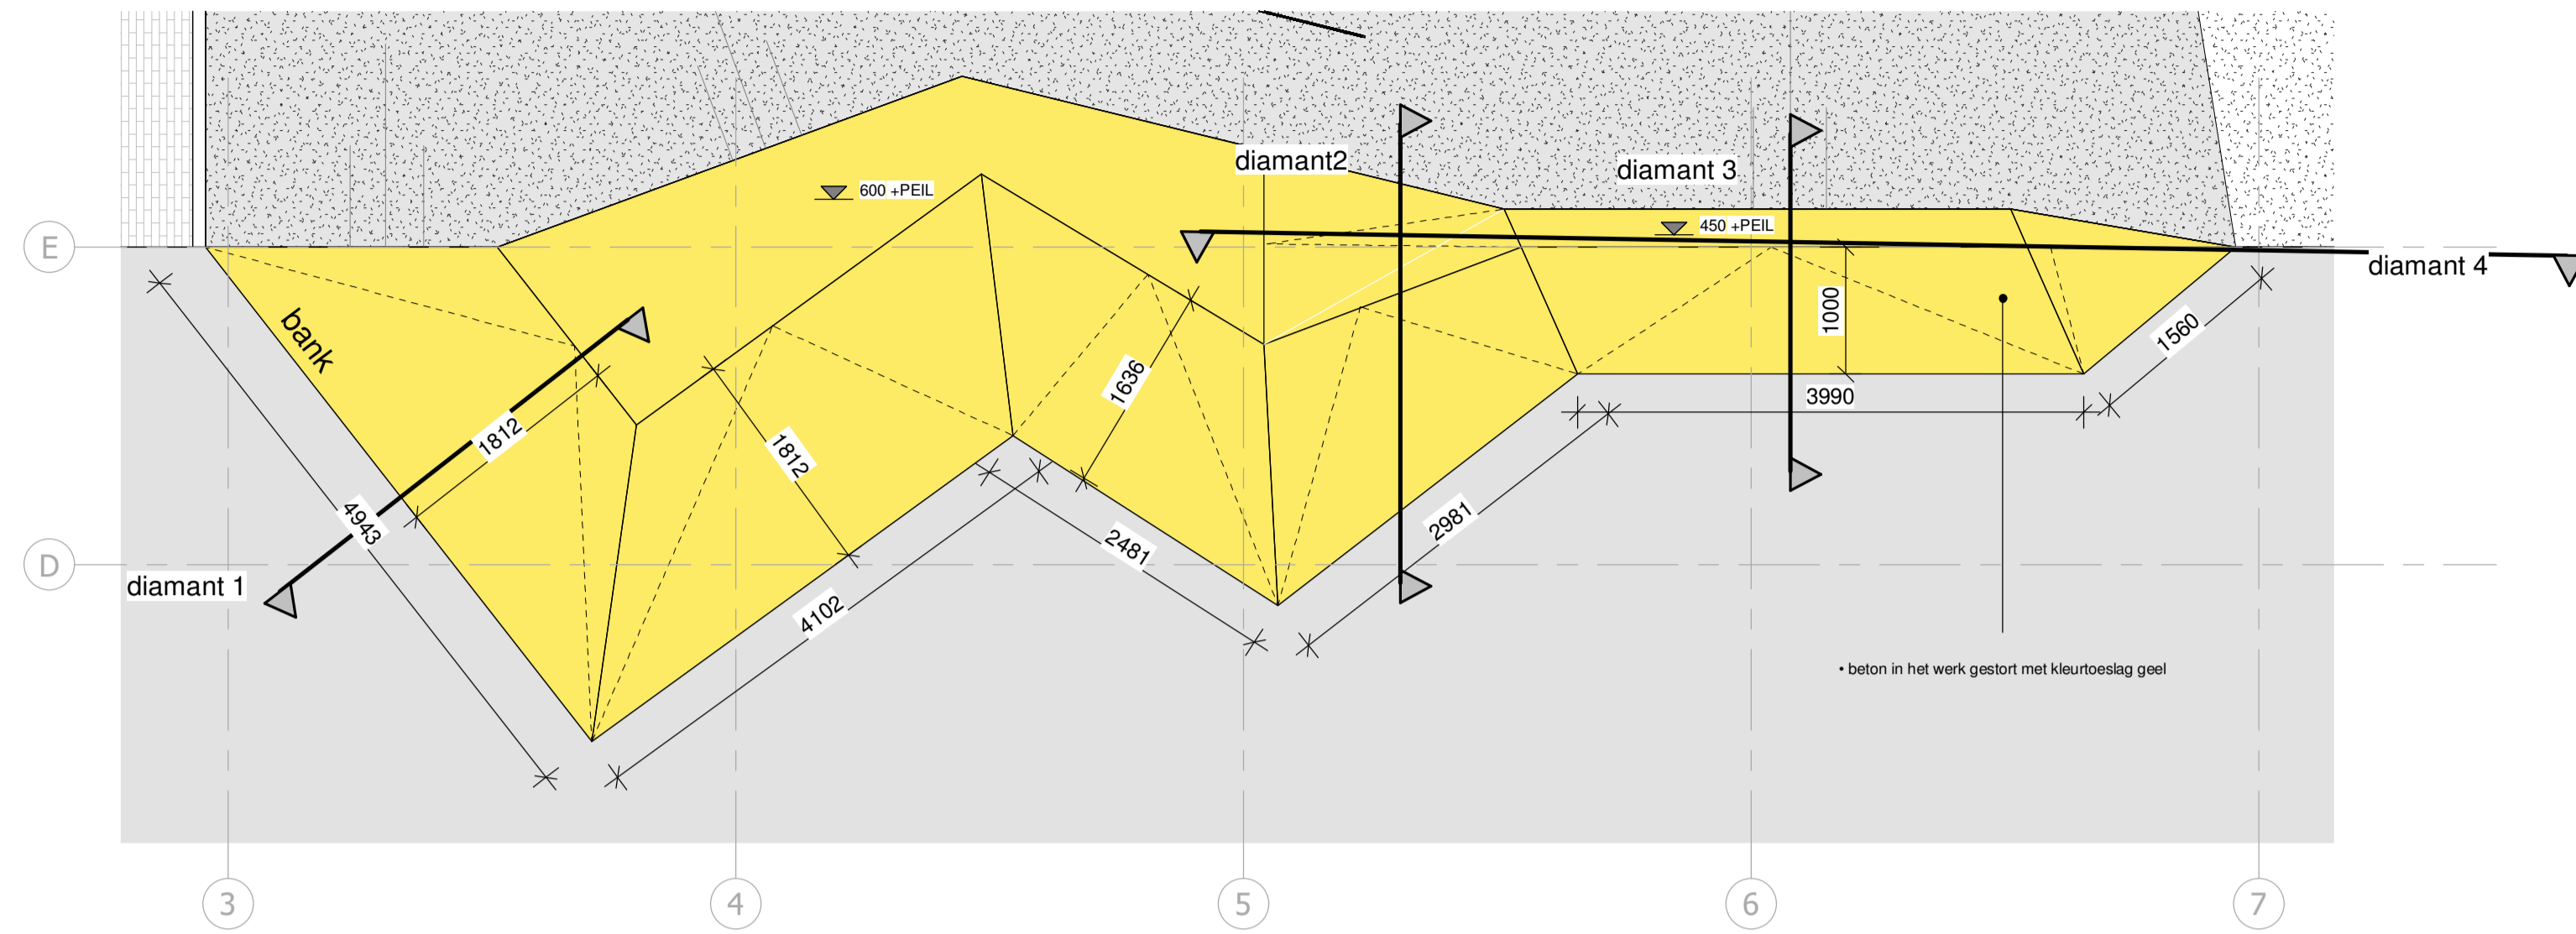


doorsnede diamant 1

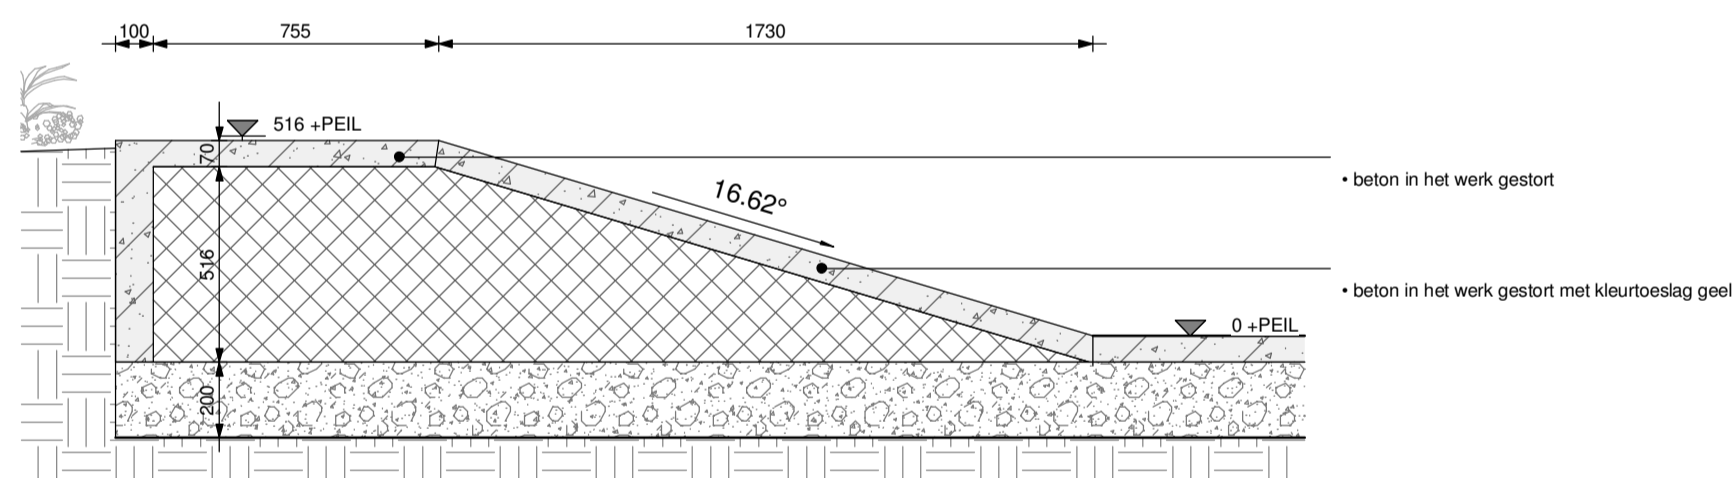


doorsnede diamant 2

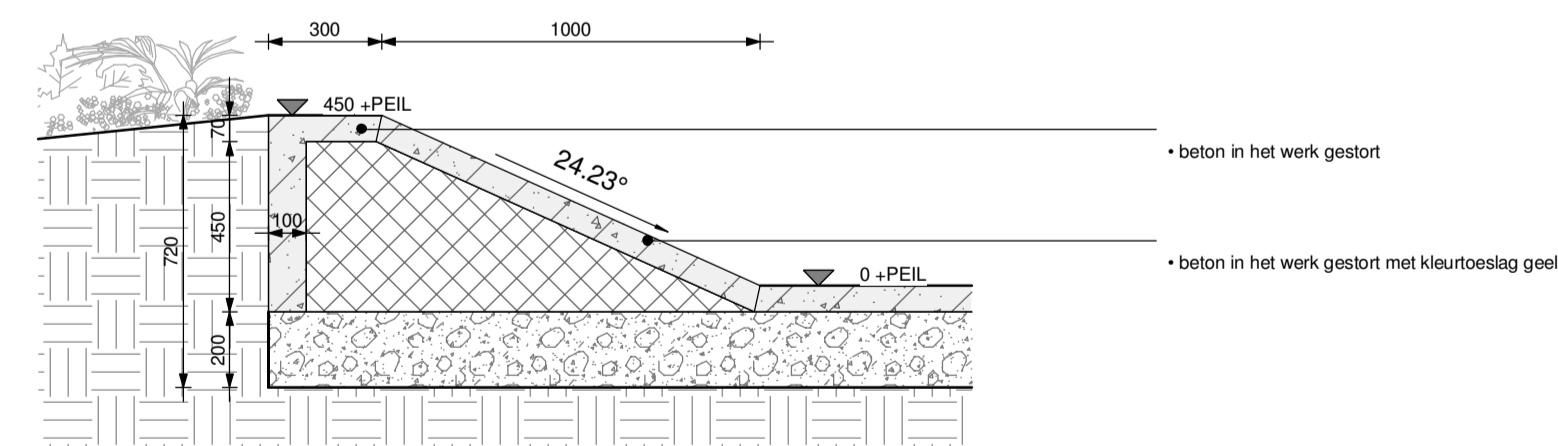




doorsnede diamant 3

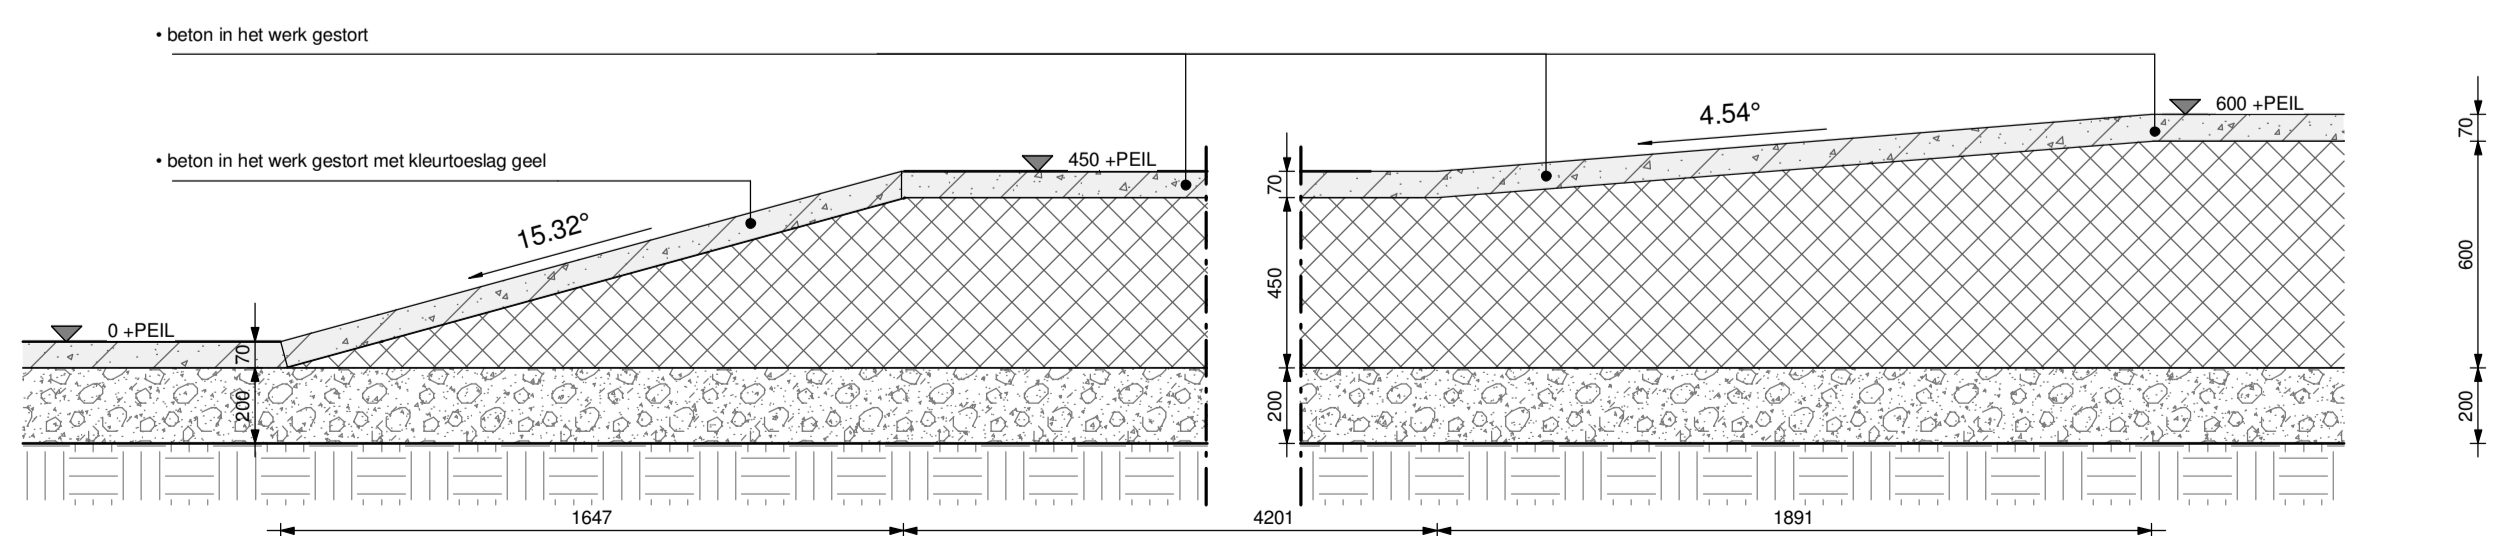


doorsnede diamant 4

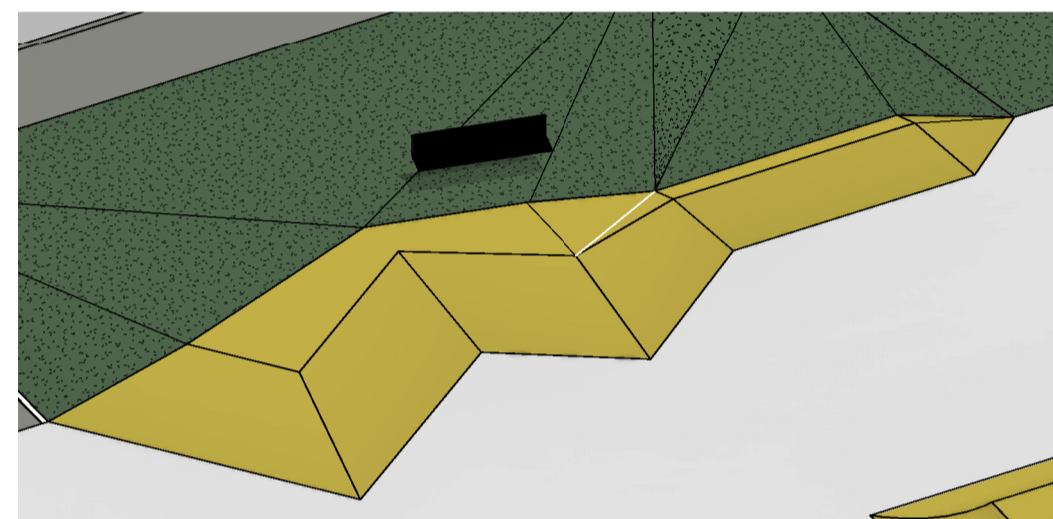

Object 2 transition

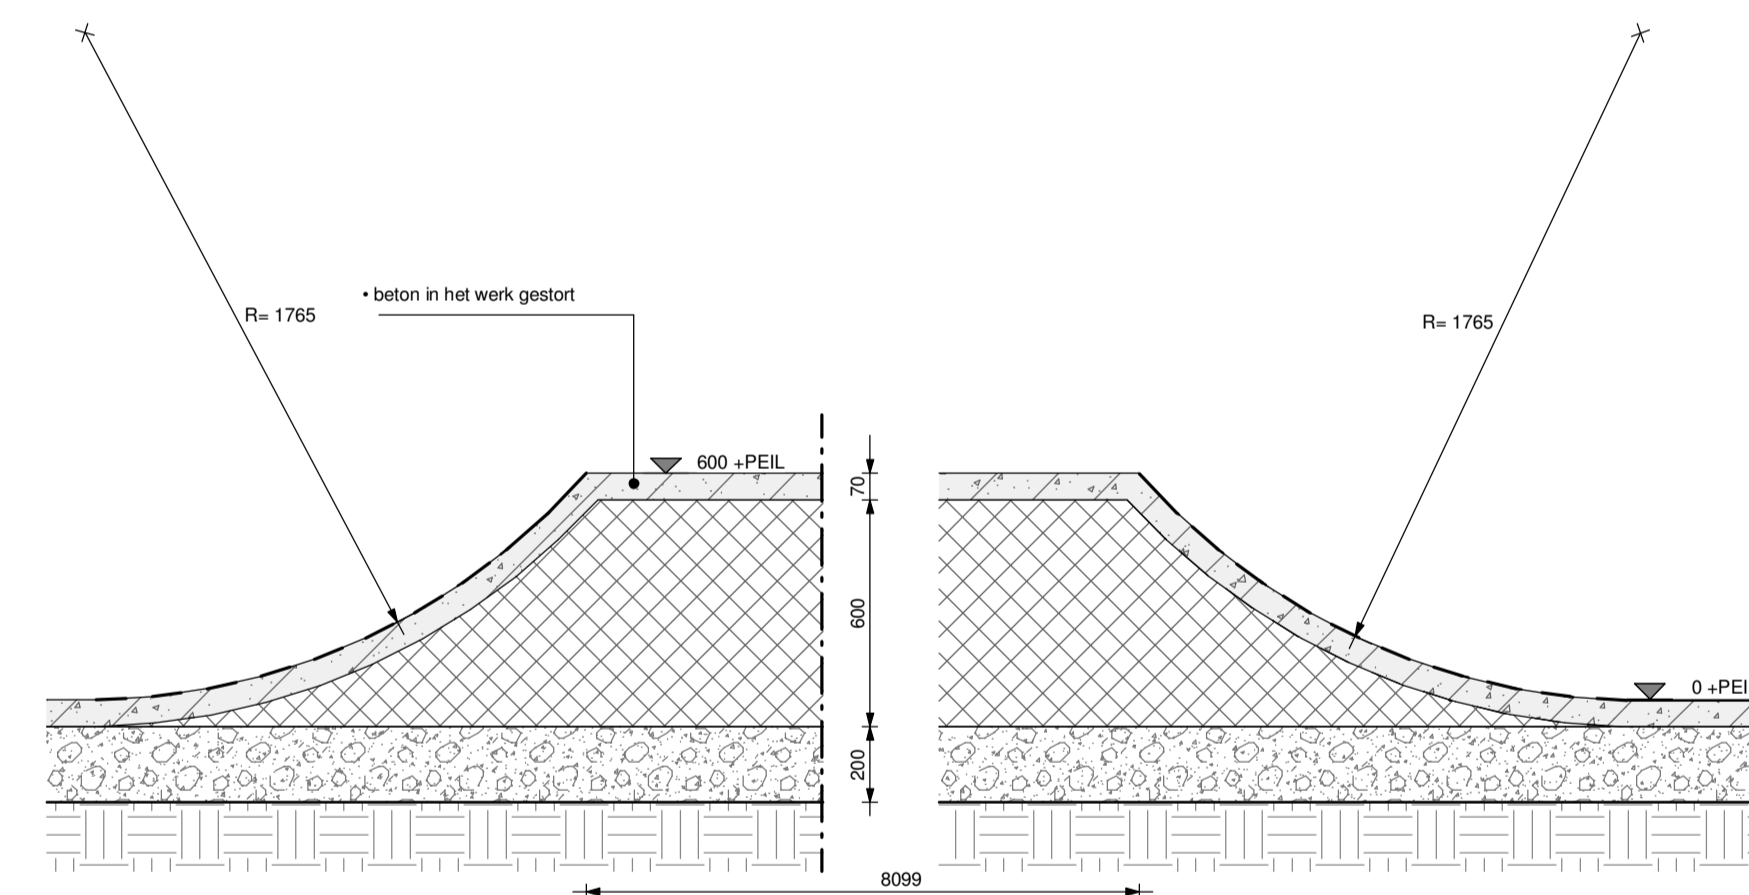
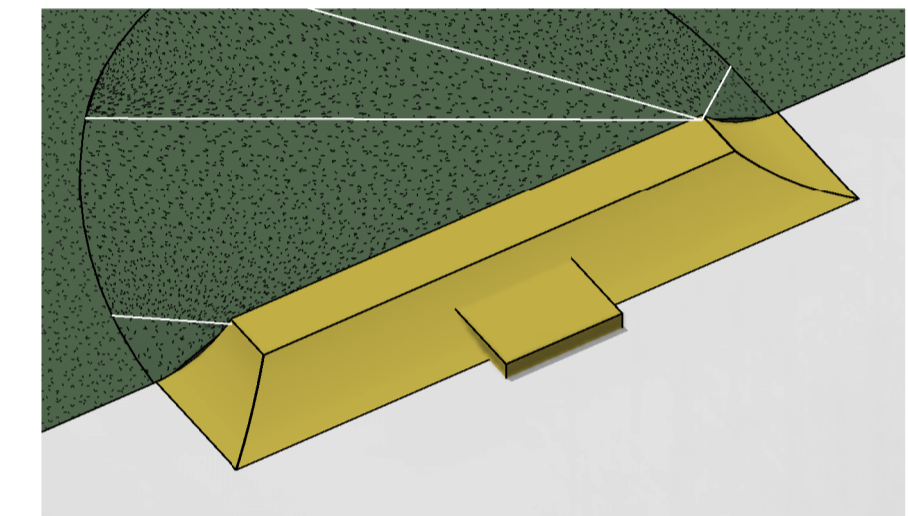
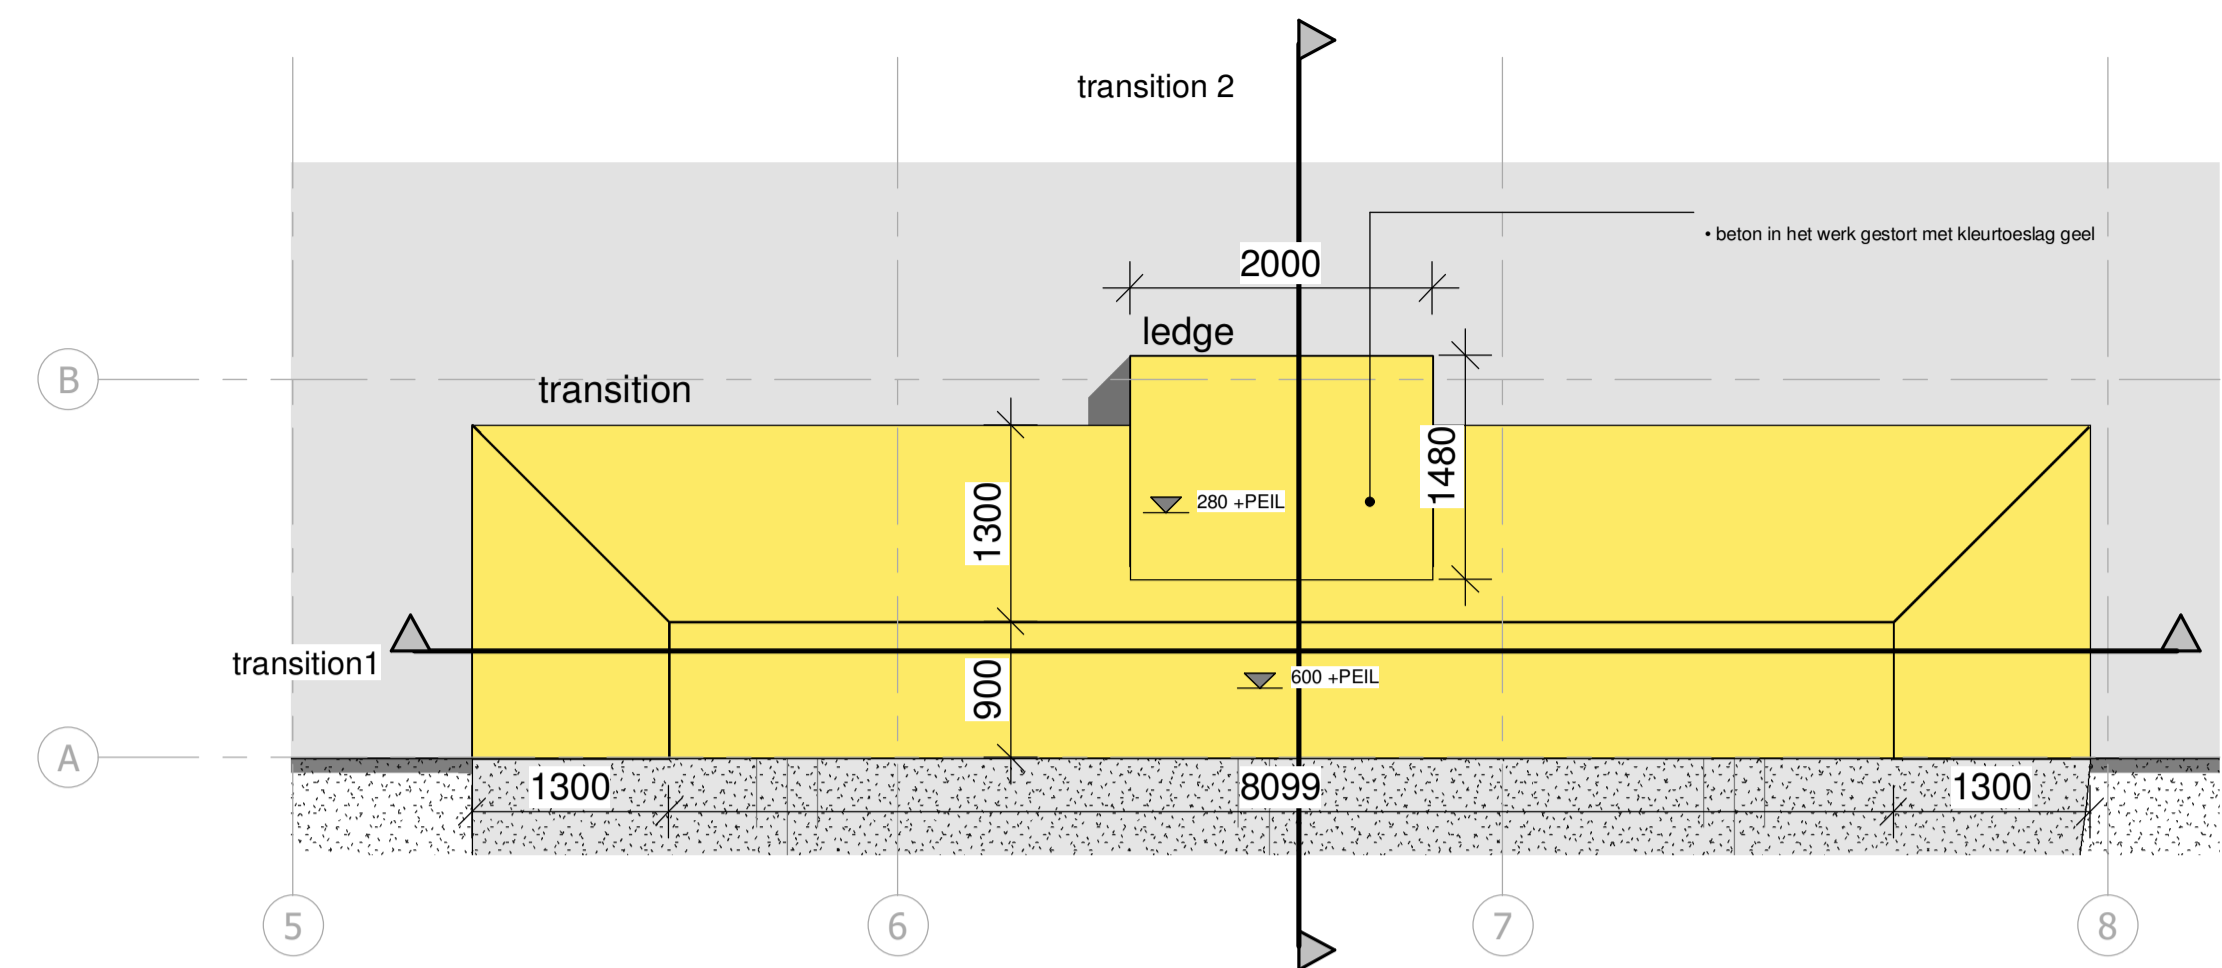


doorsnede transition 1

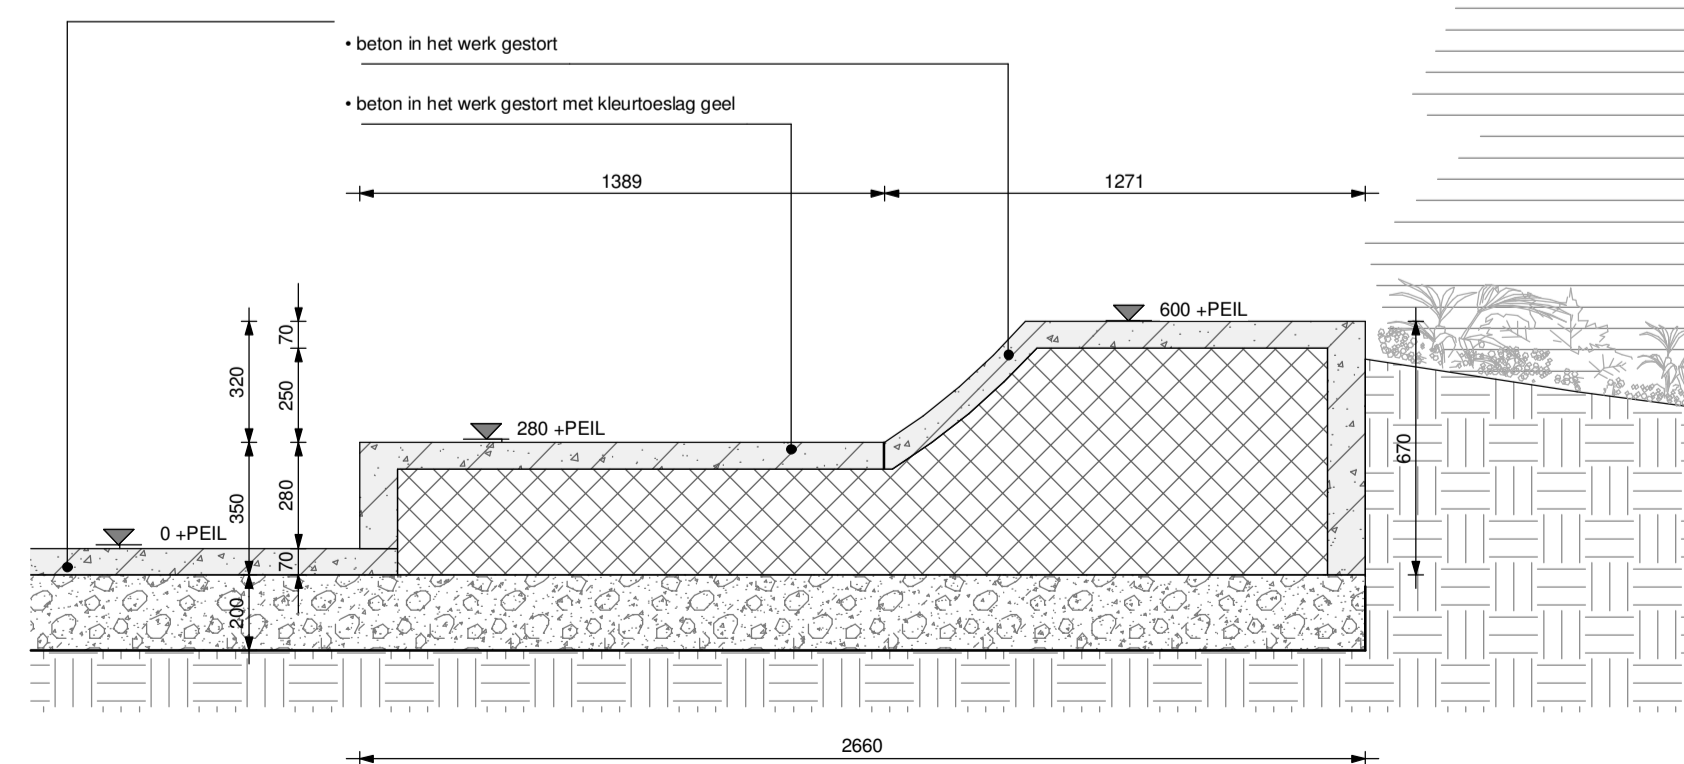




doorsnede transition 2

Object 3 quarter

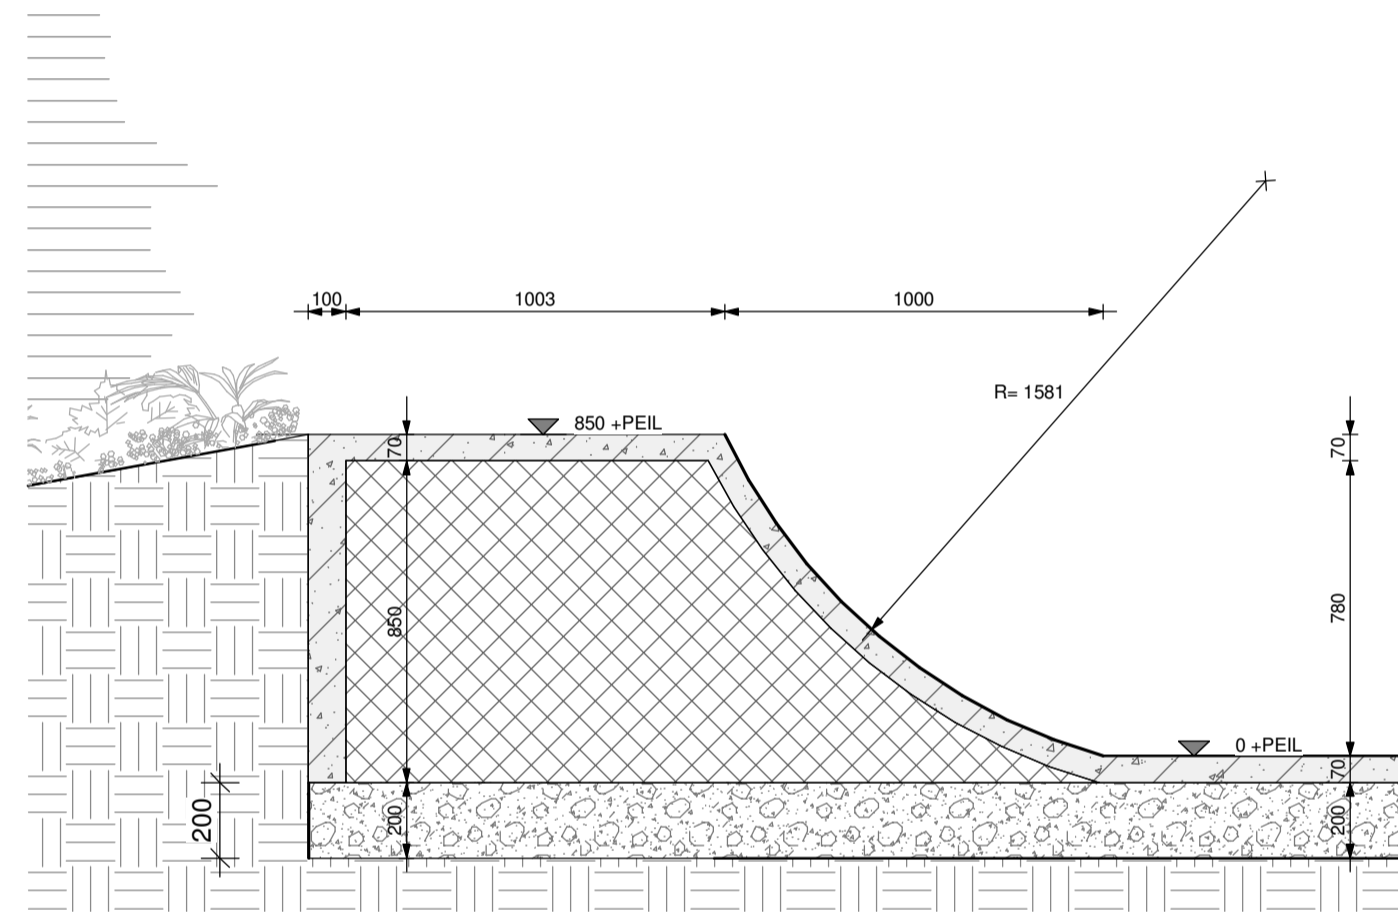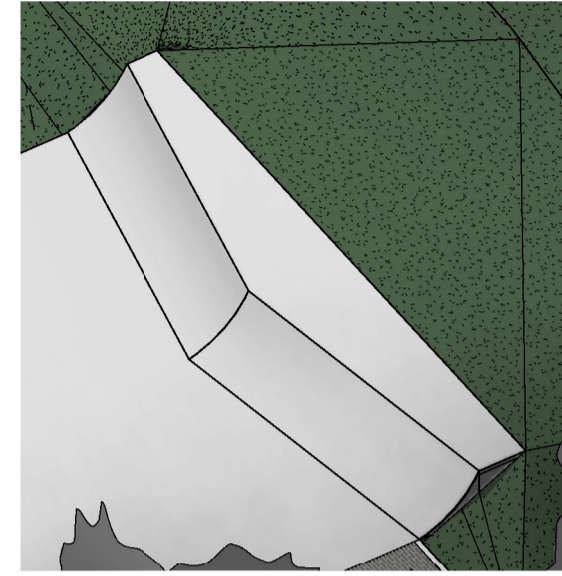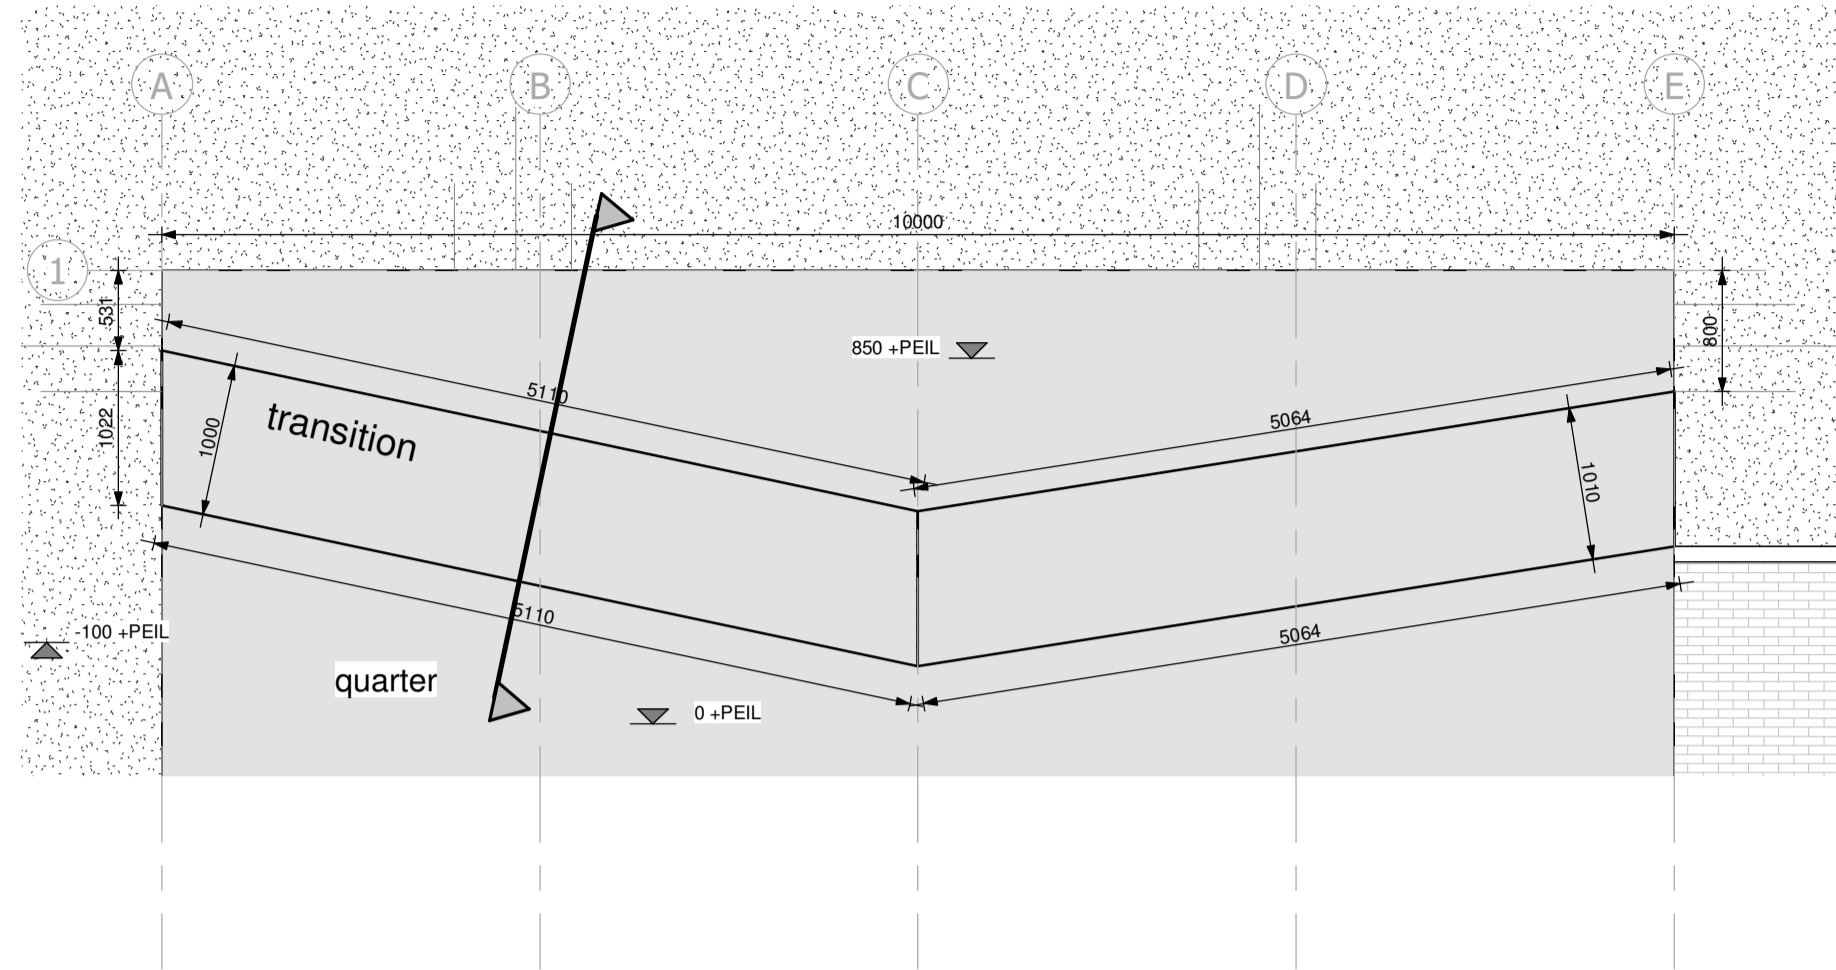


doorsnede quarter

Object 4 bank

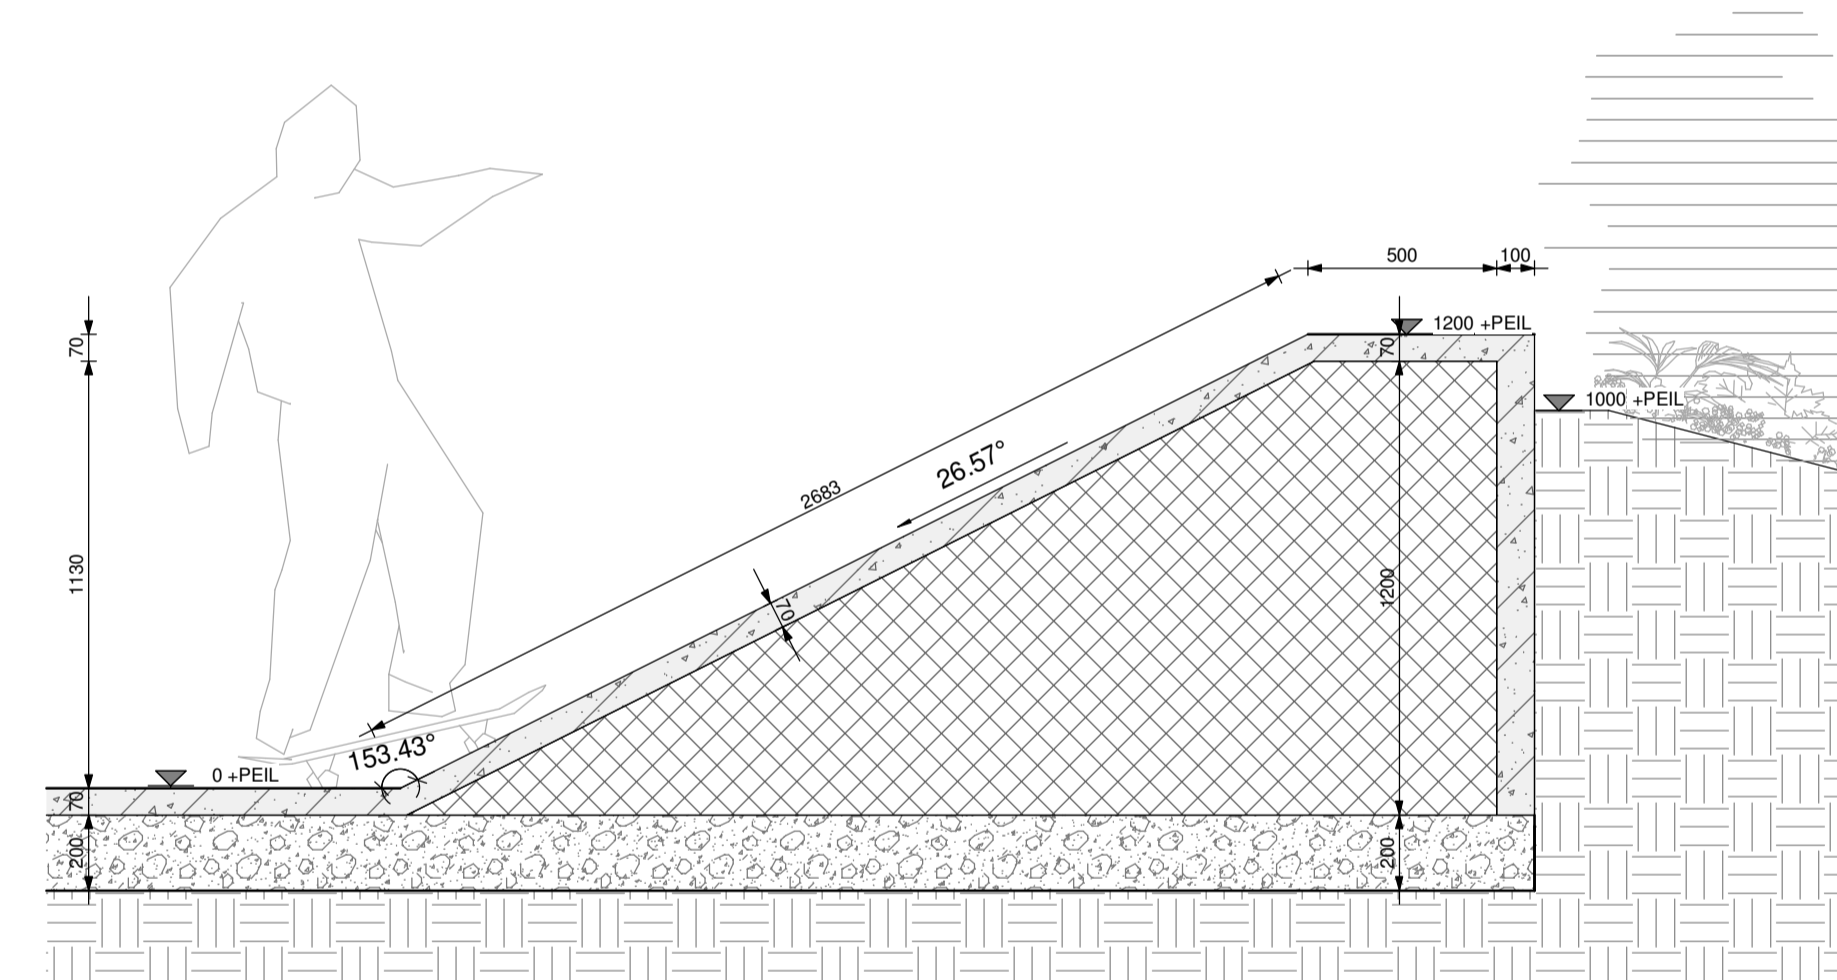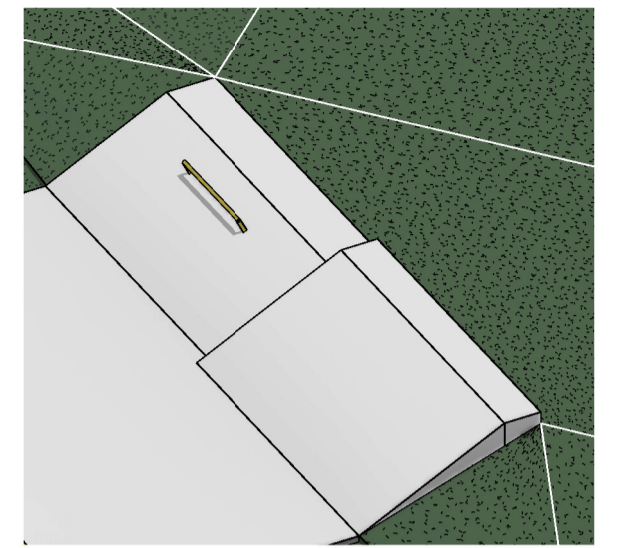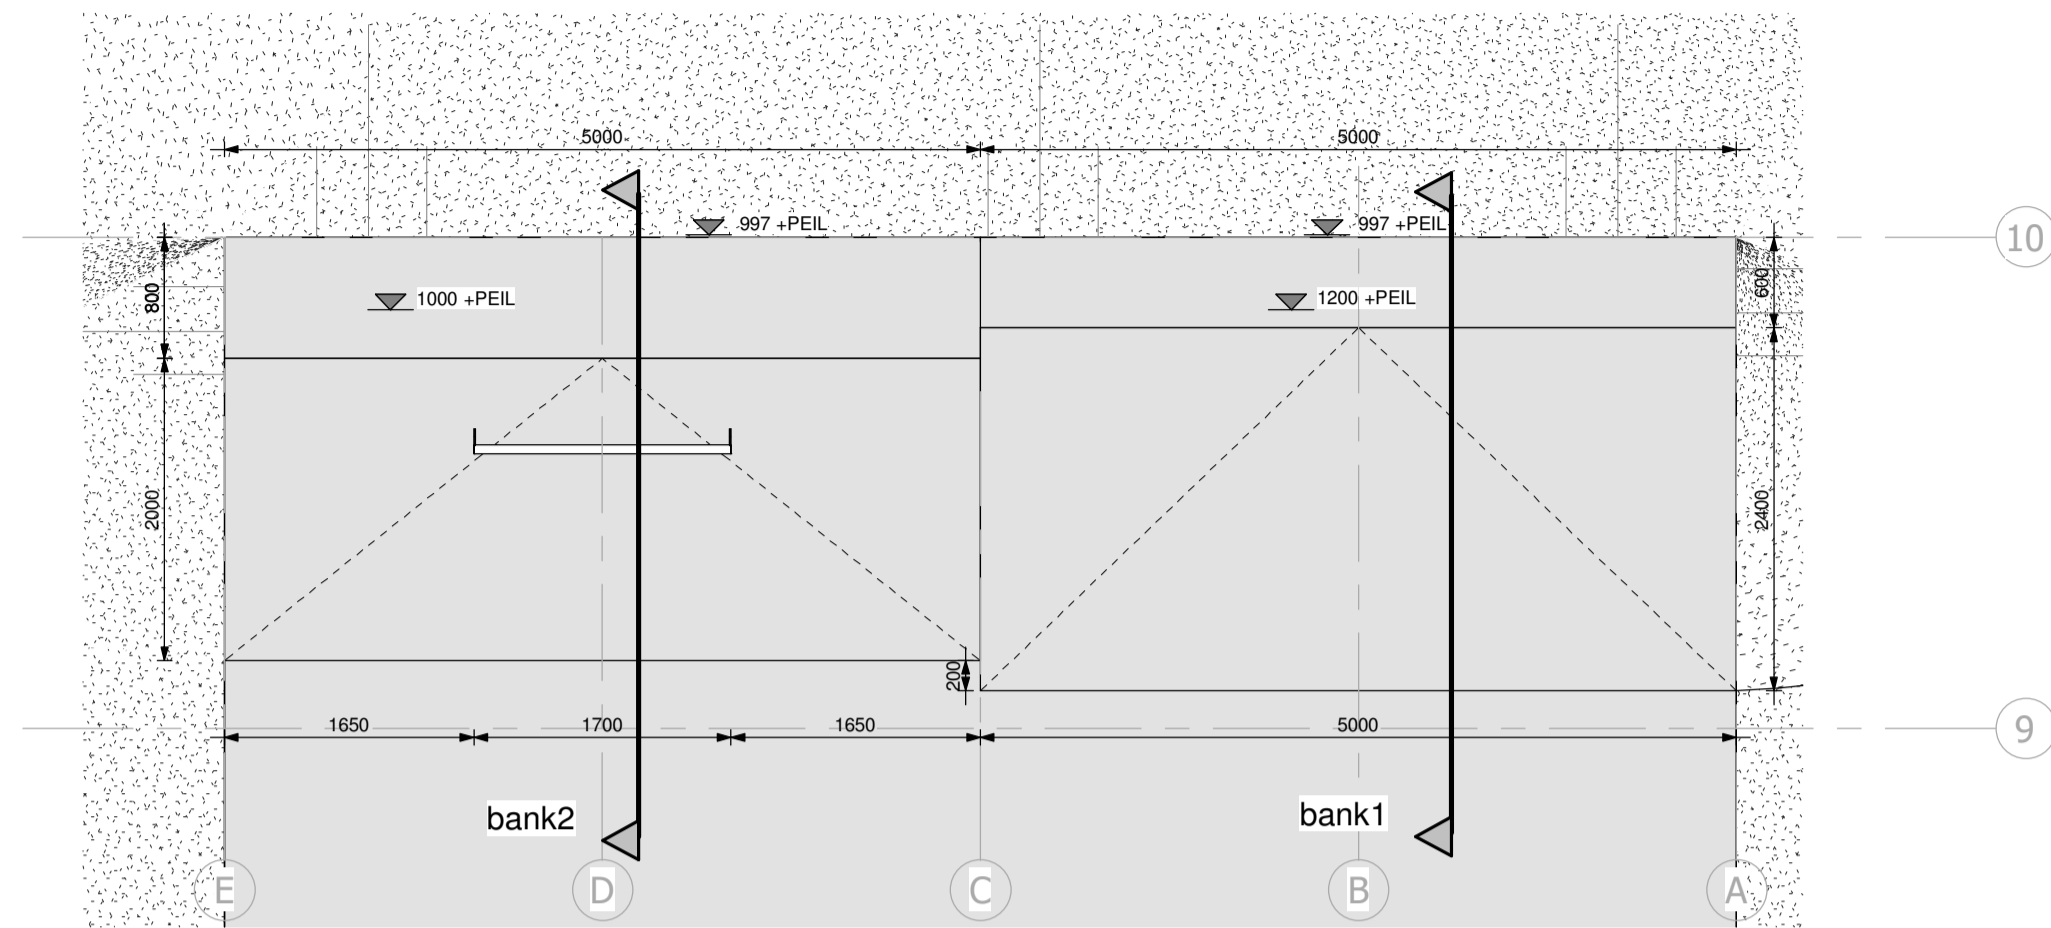

doorsnede bank 1

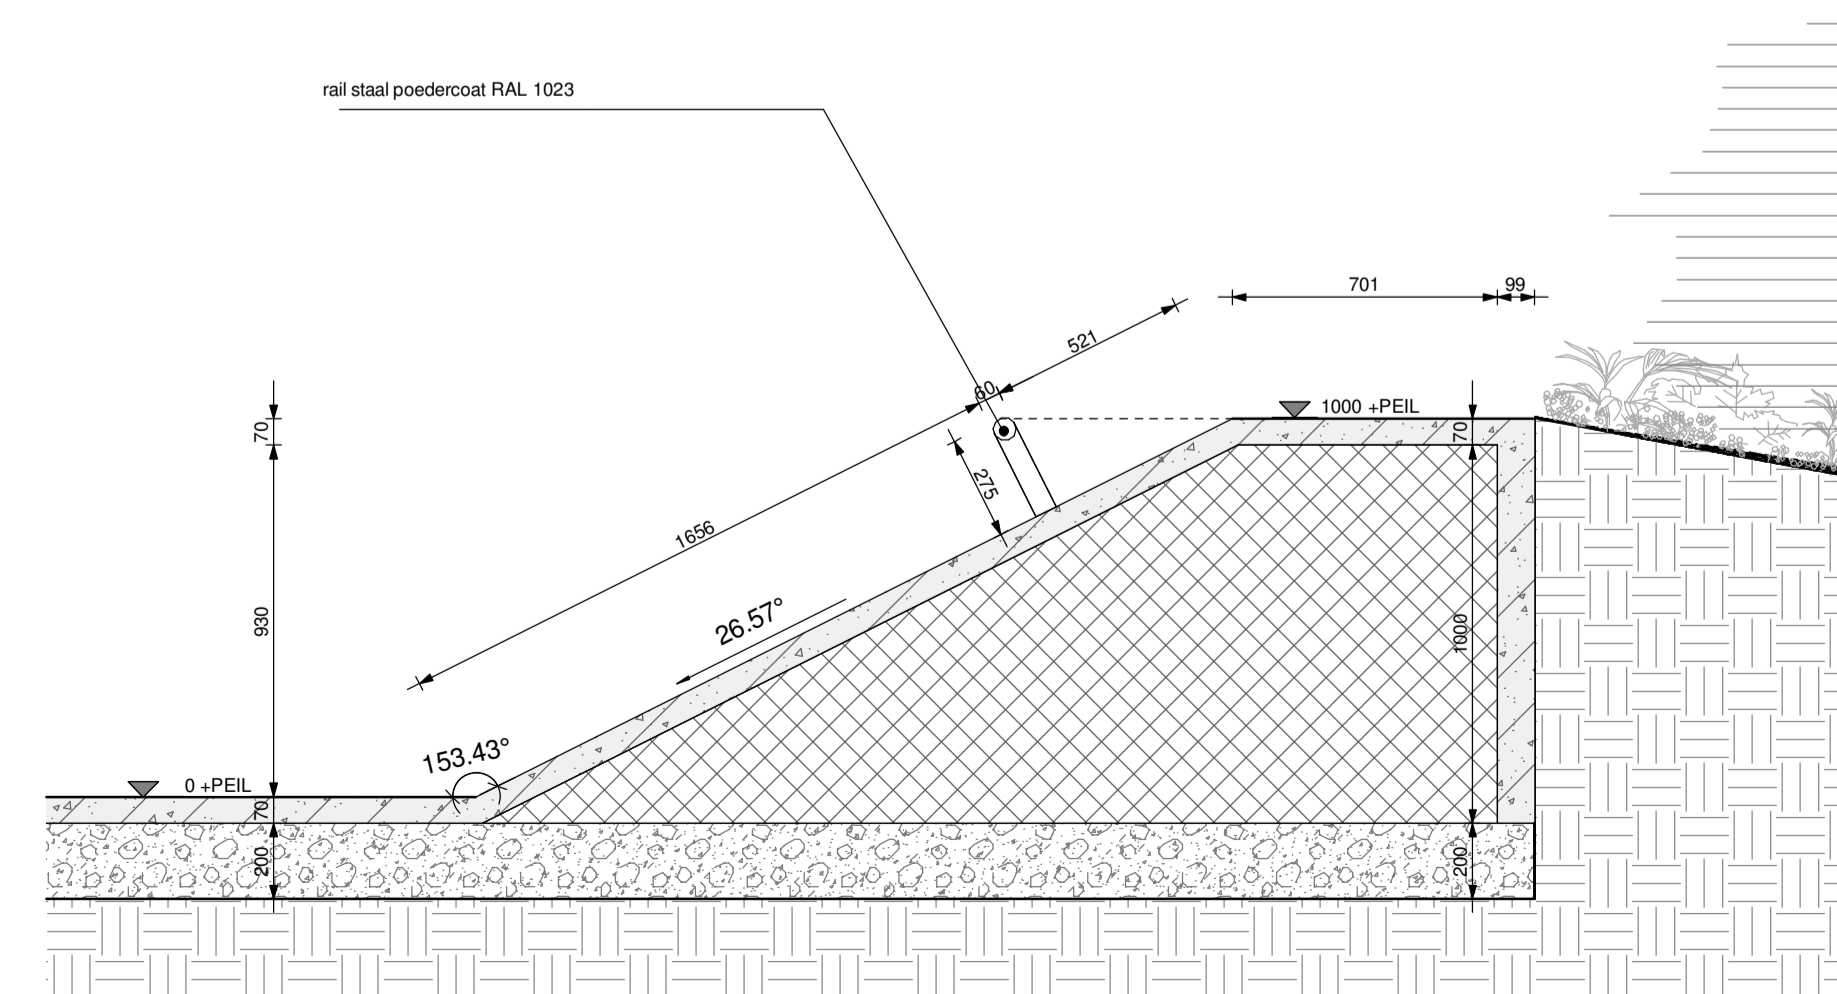



doorsnede bank 2

078 Oosterheem urban sport
Definitief Gemeente Zoetermeer




obstakels 2 A-06
Gemeente zoetermeer
G. Schuurman As indicated
04.11.2023 A1

OFMAA Welnastraat 322
1096GJ Amsterdam

Object 5 ledge/rail

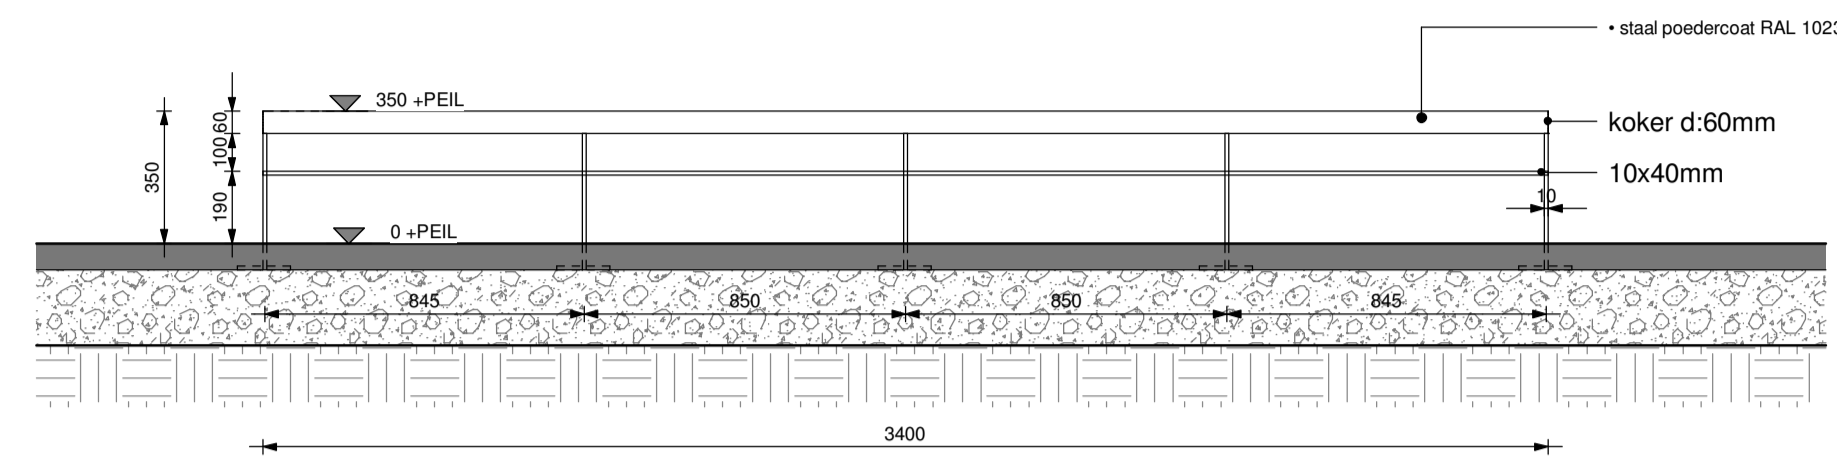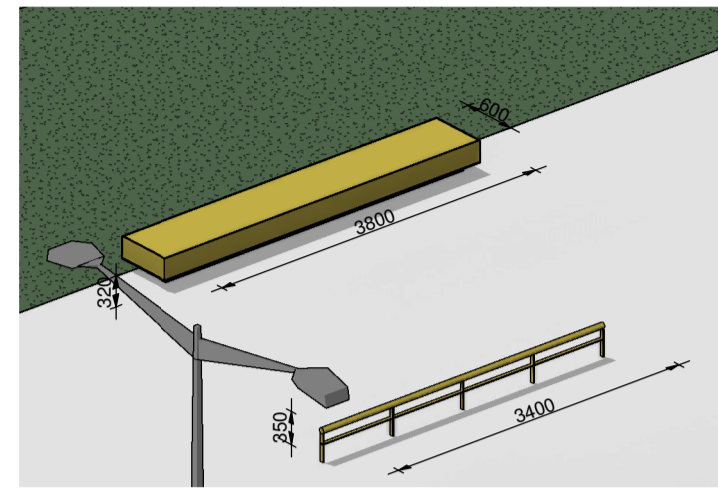


aanzicht rail

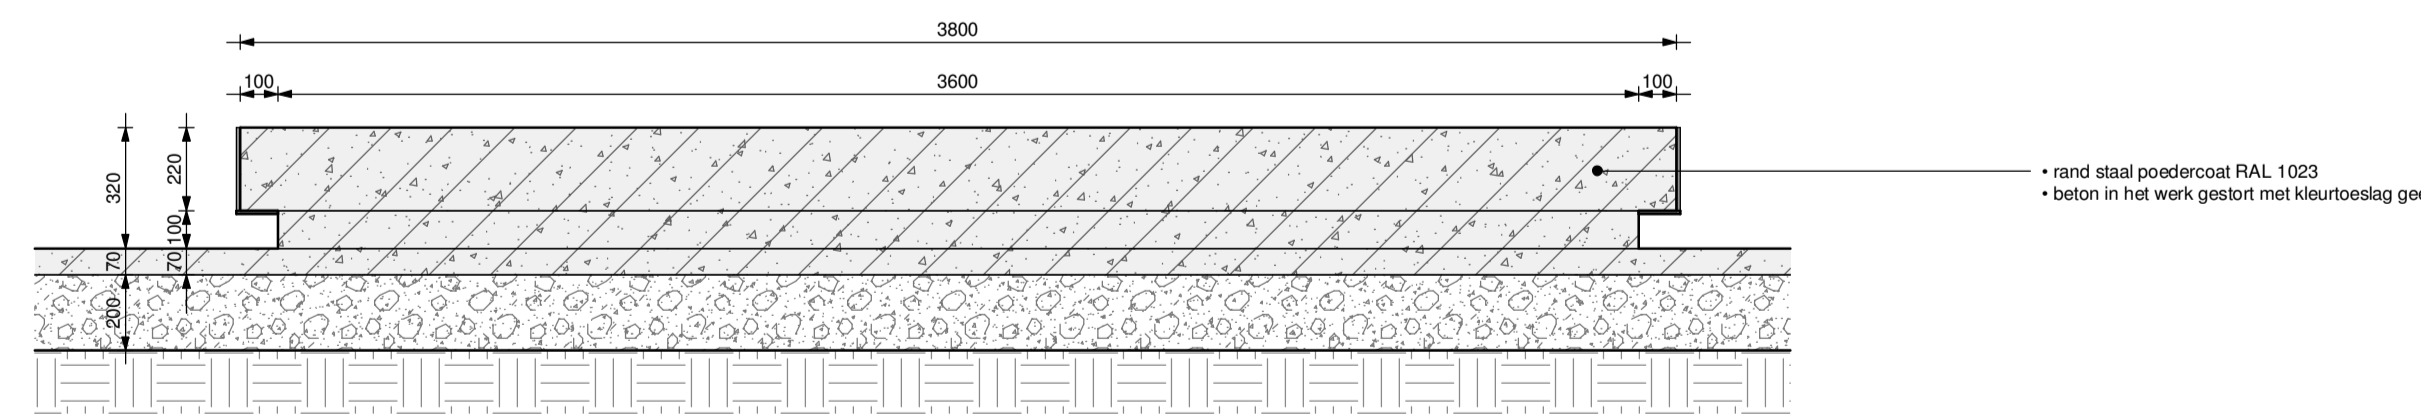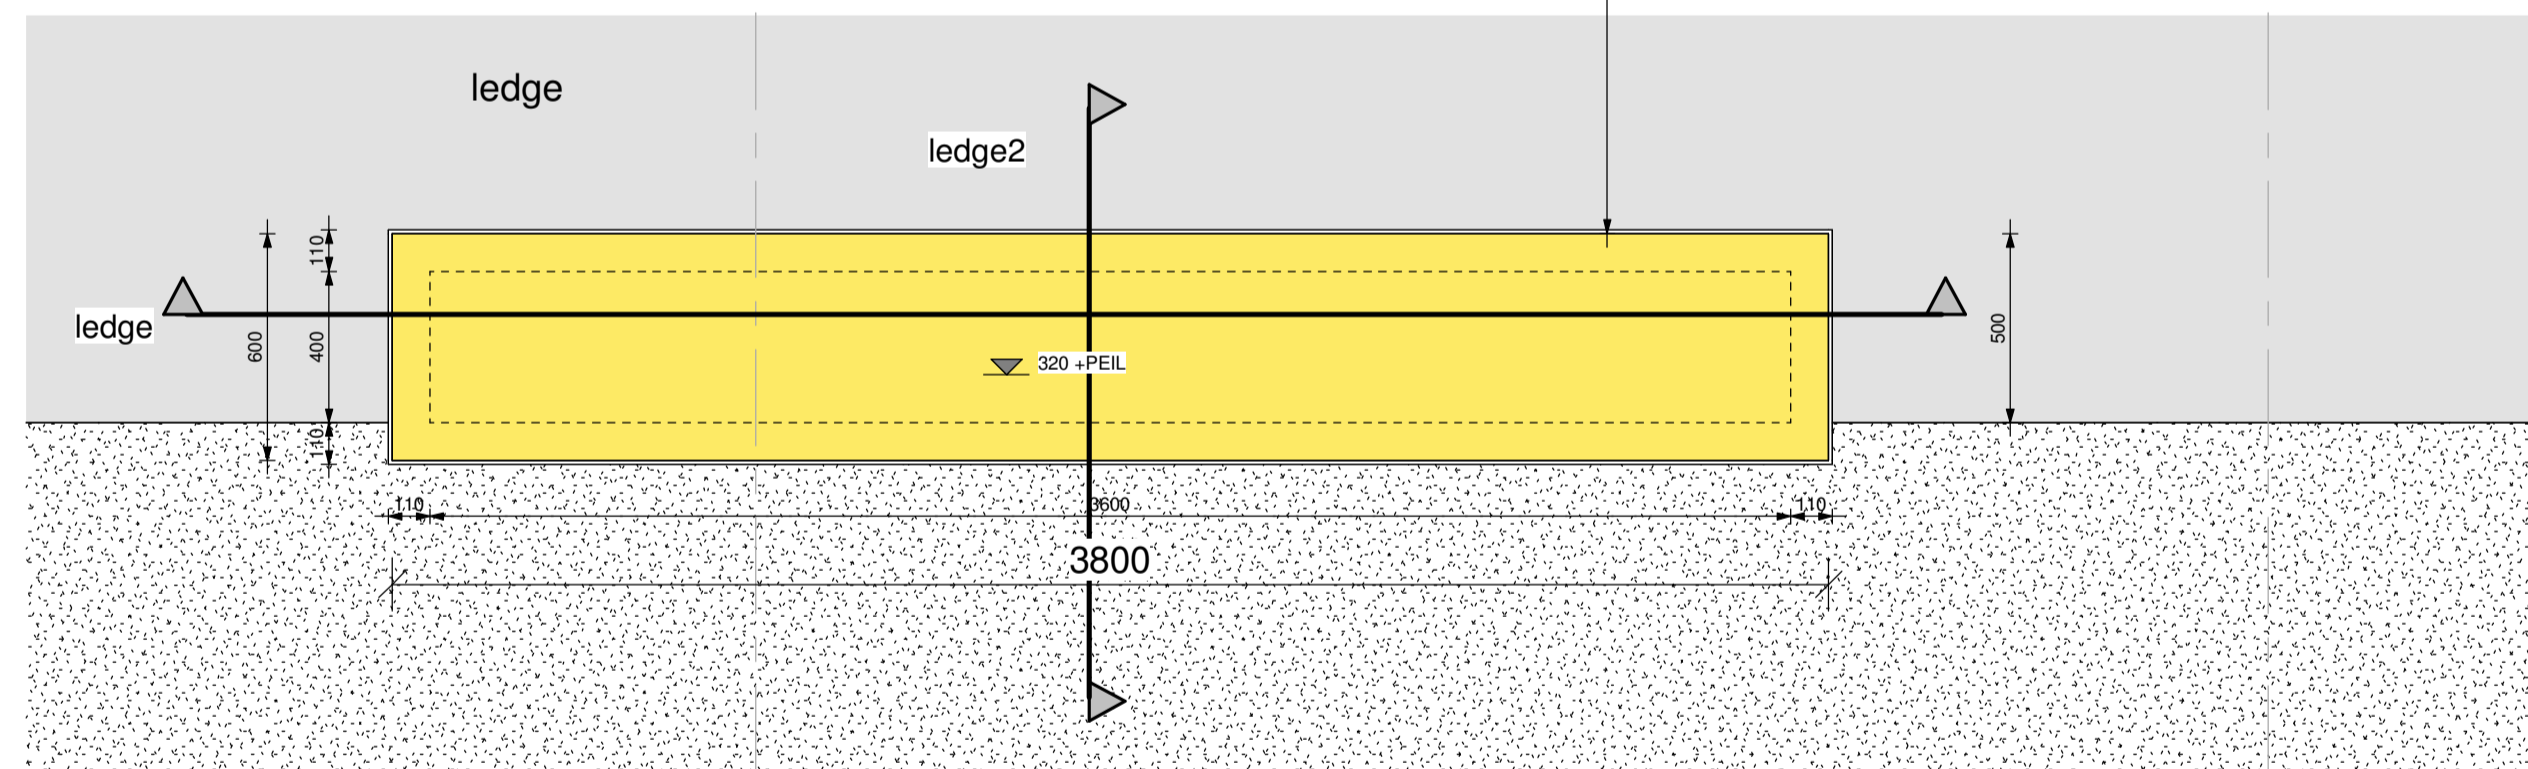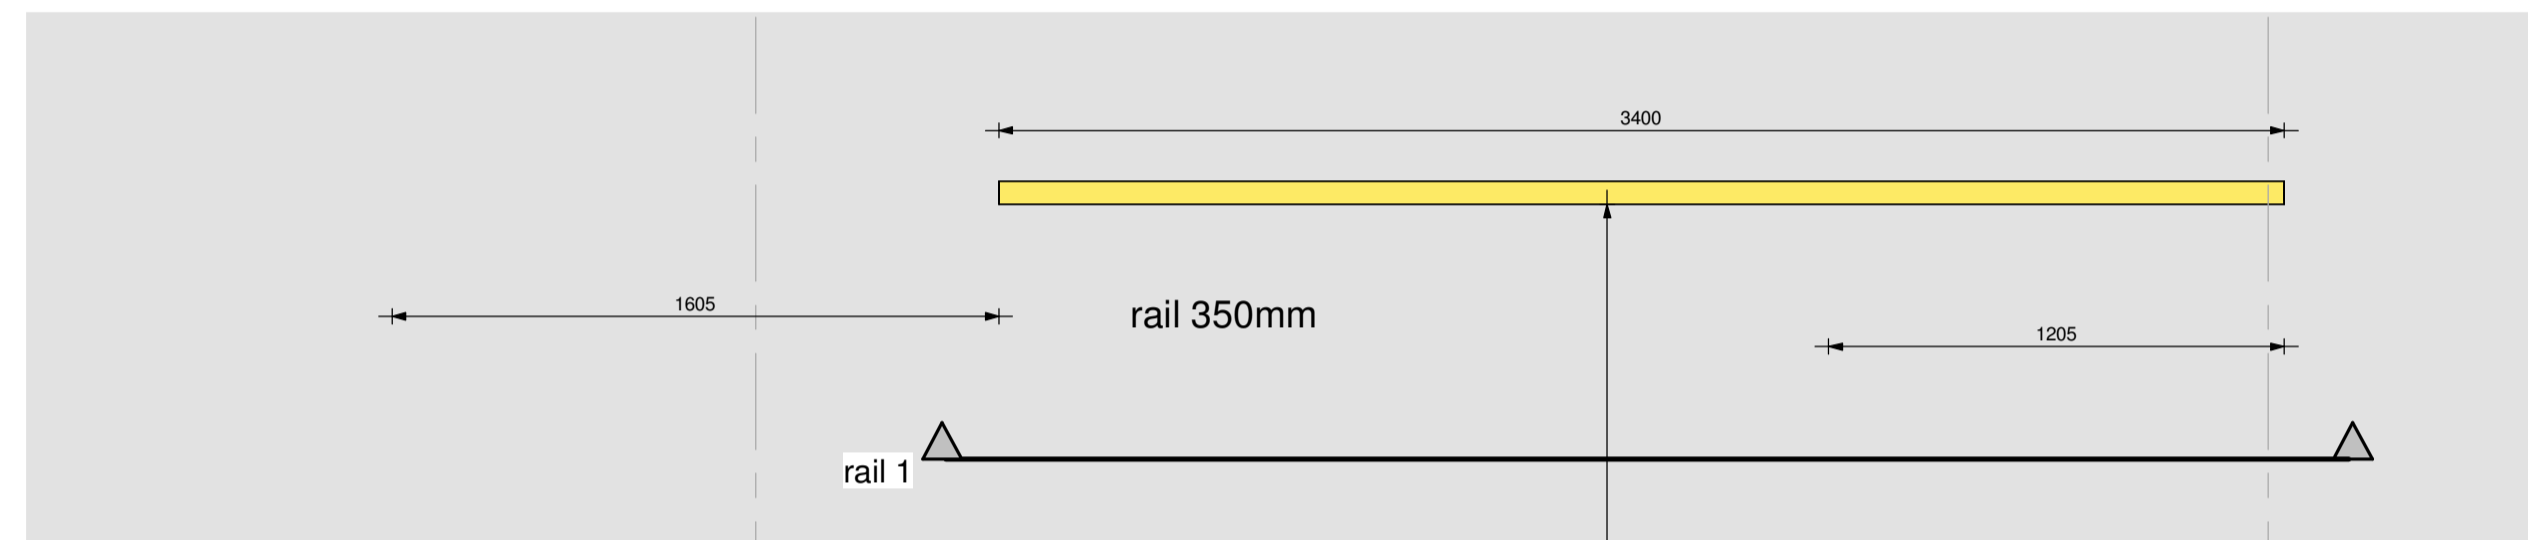




doorsnede ledge

• rand staal poedercoaat RAL 1023
• beton in het werk gestort met kleurtoeslag geel

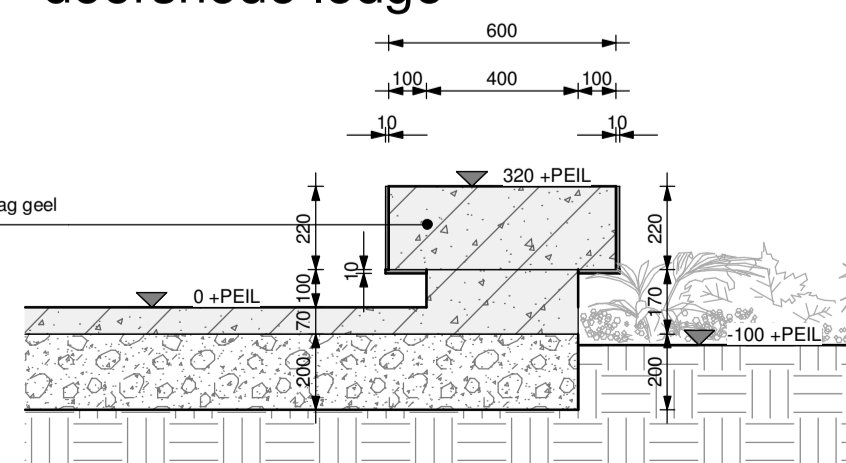

doorsnede ledge2

Object 6 manny

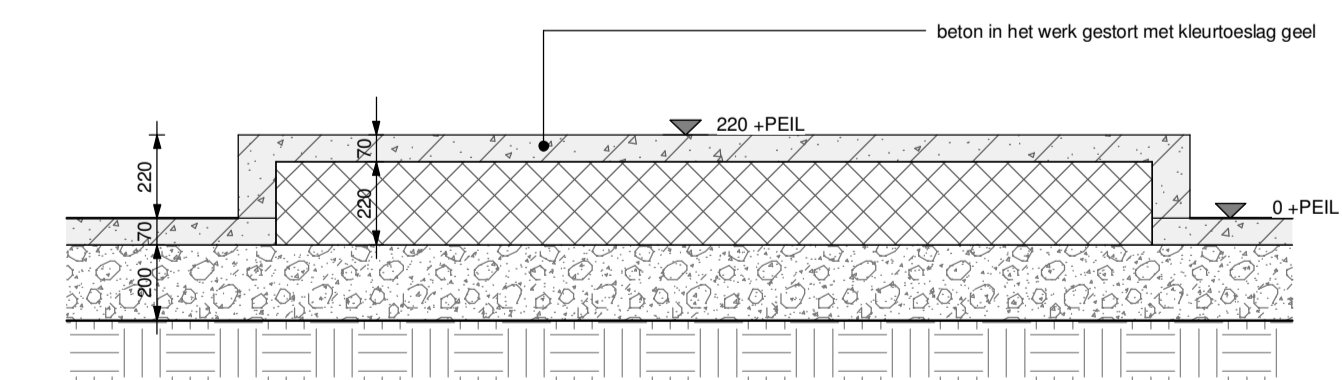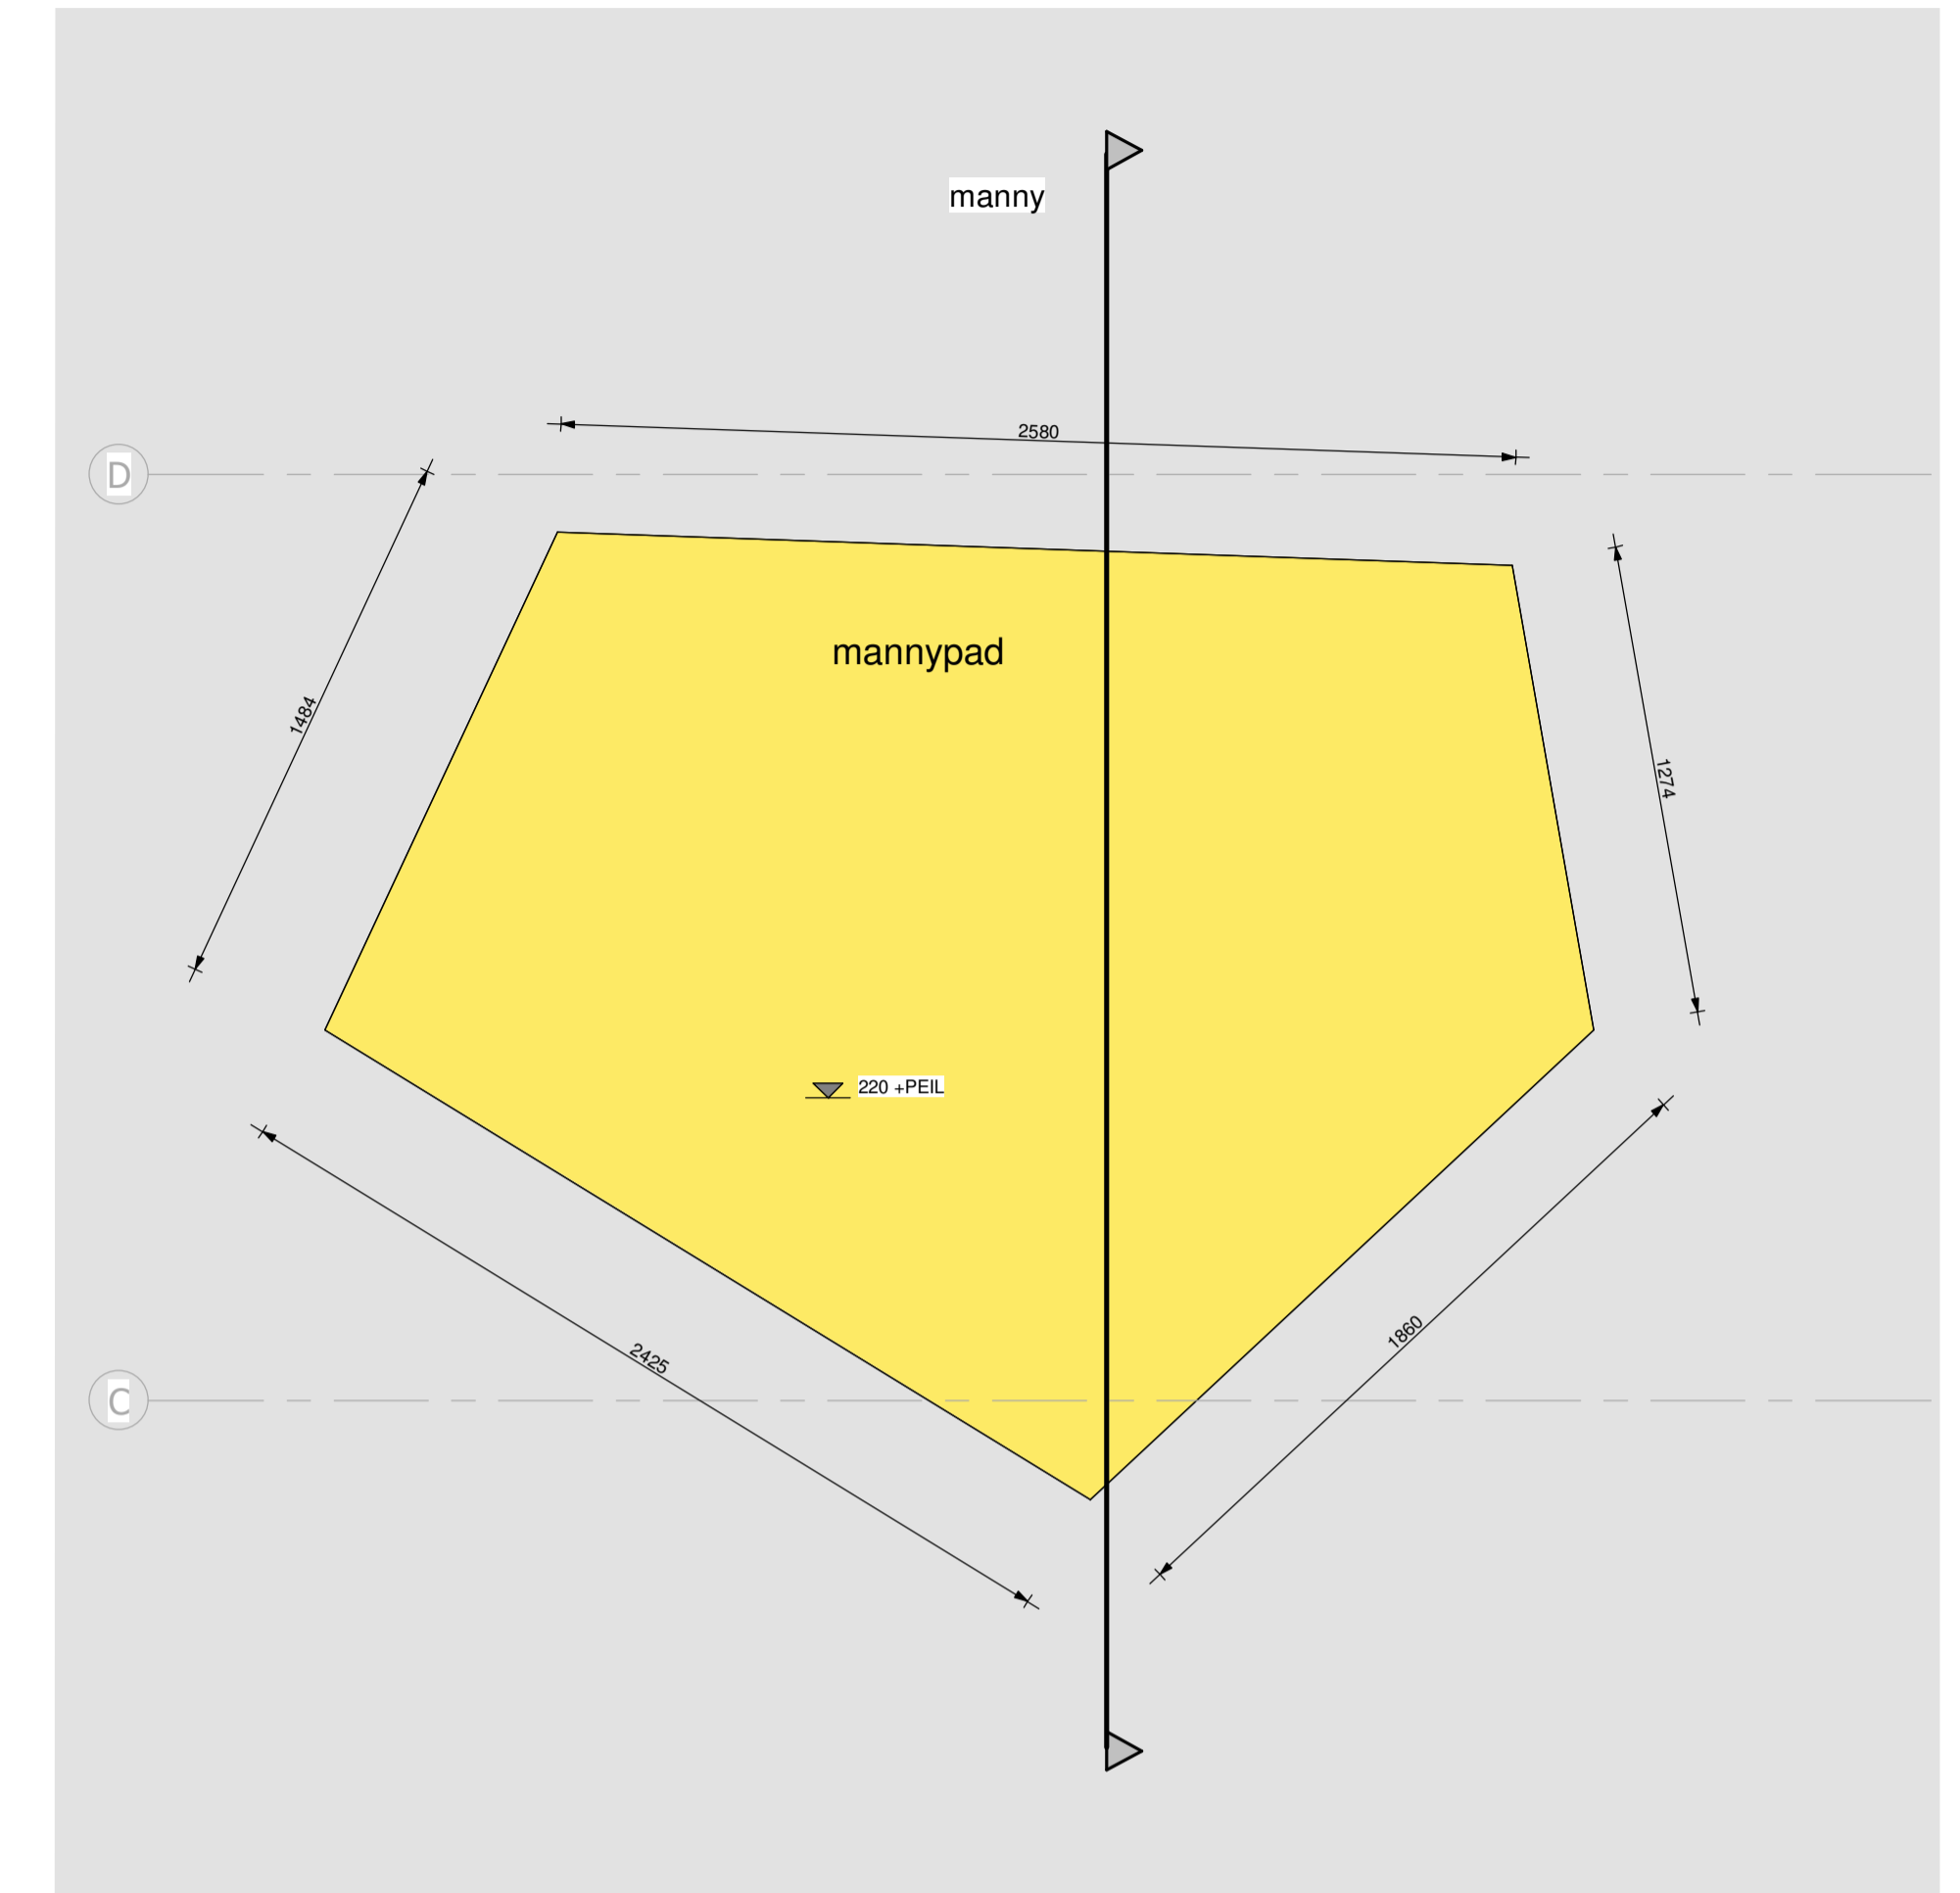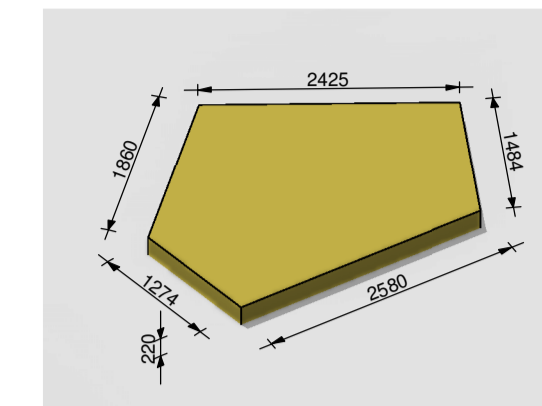

doorsnede mannypad

078 Oosterheem urban sport
Definitief Gemeente Zoetermeer

obstakels 3 A-07

Gemeente zoetermeer

Designer 1 : 20

04.11.2023 A1

OFMAA Welnastraat 322
1096GJ Amsterdam