




AANZICHT KEERWAND NABIJ TRAP 3 EN DOORSNEDE OVER KEERWAND PARKEERPLAATS

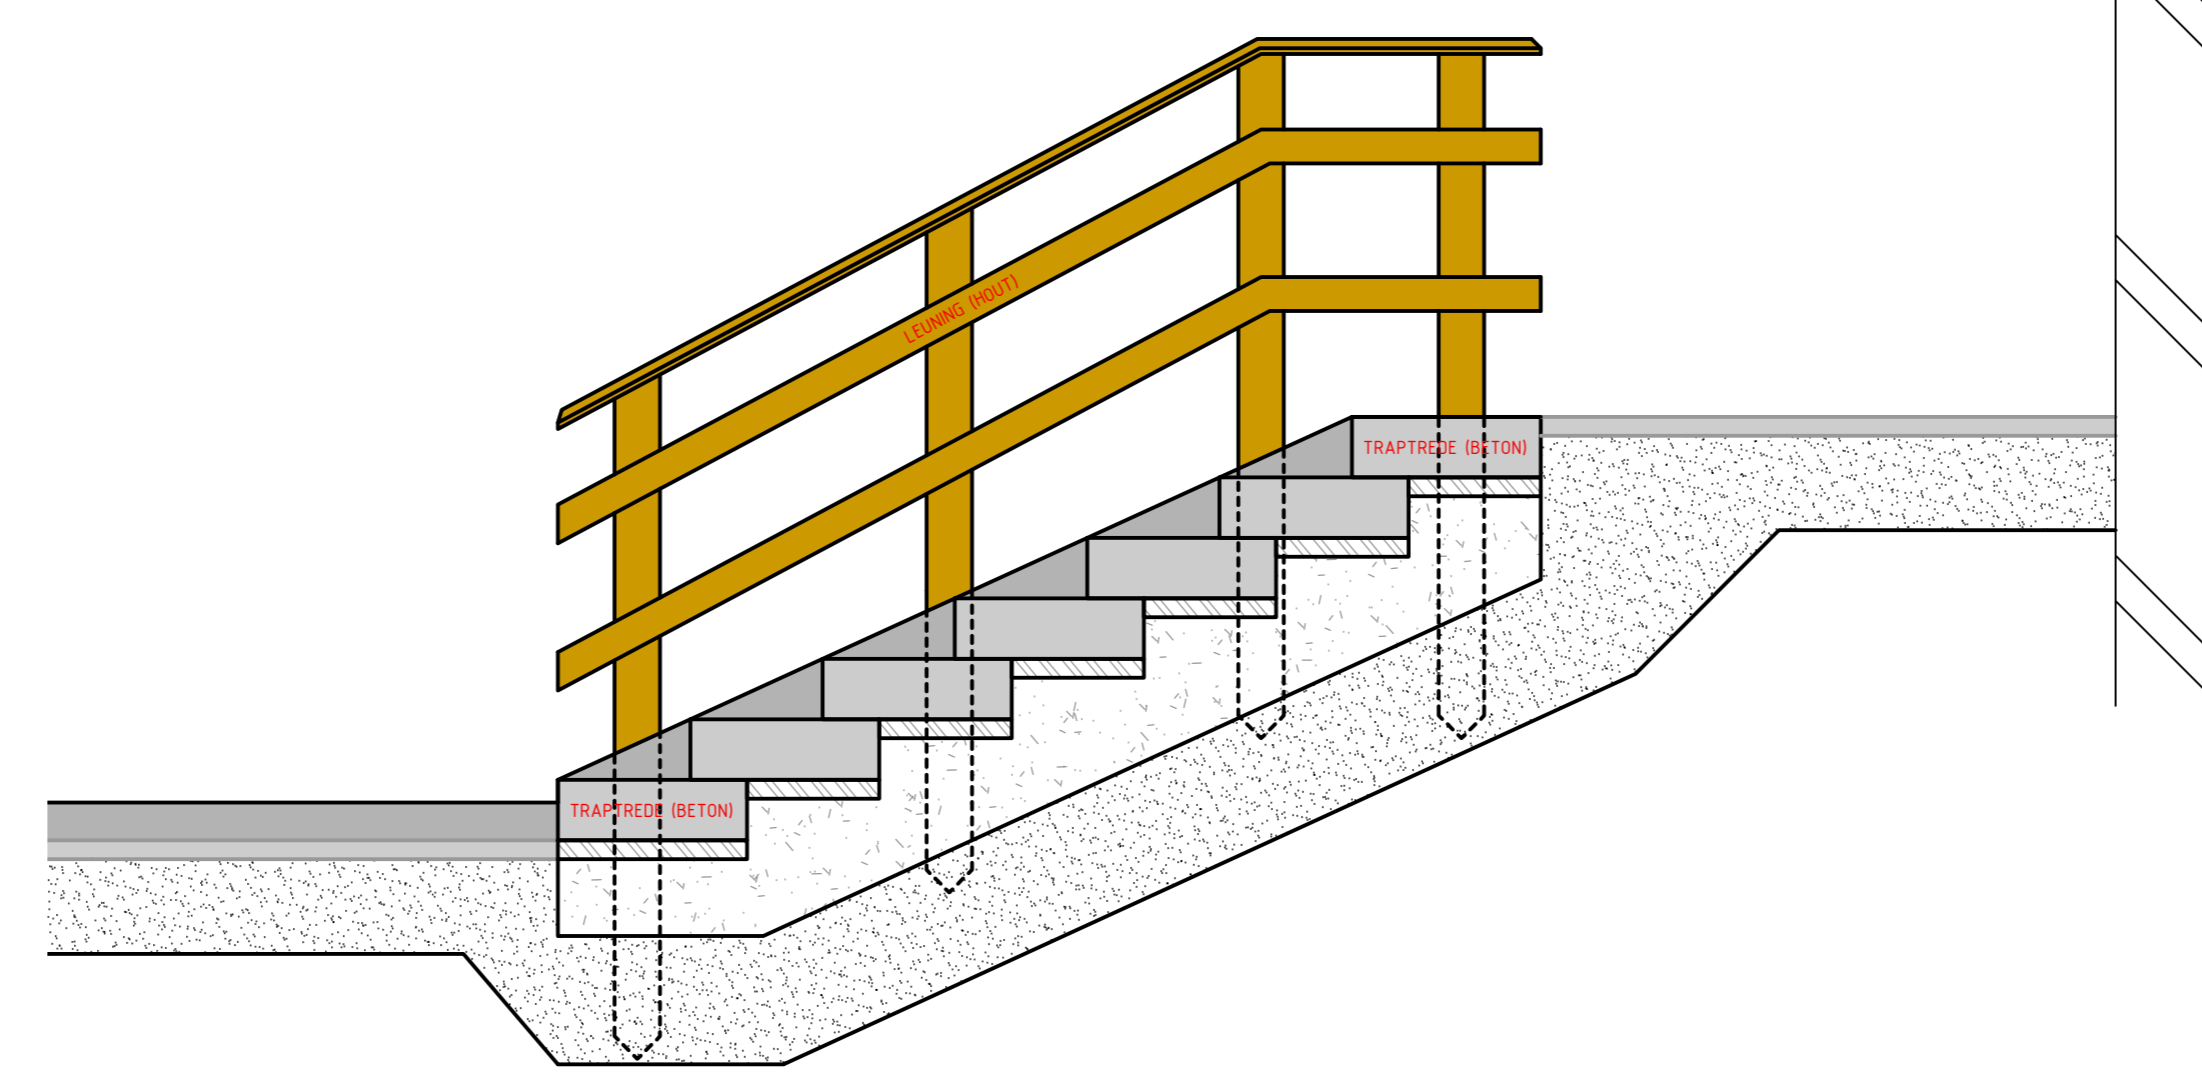

DOORSNEDE OVER TRAP 2

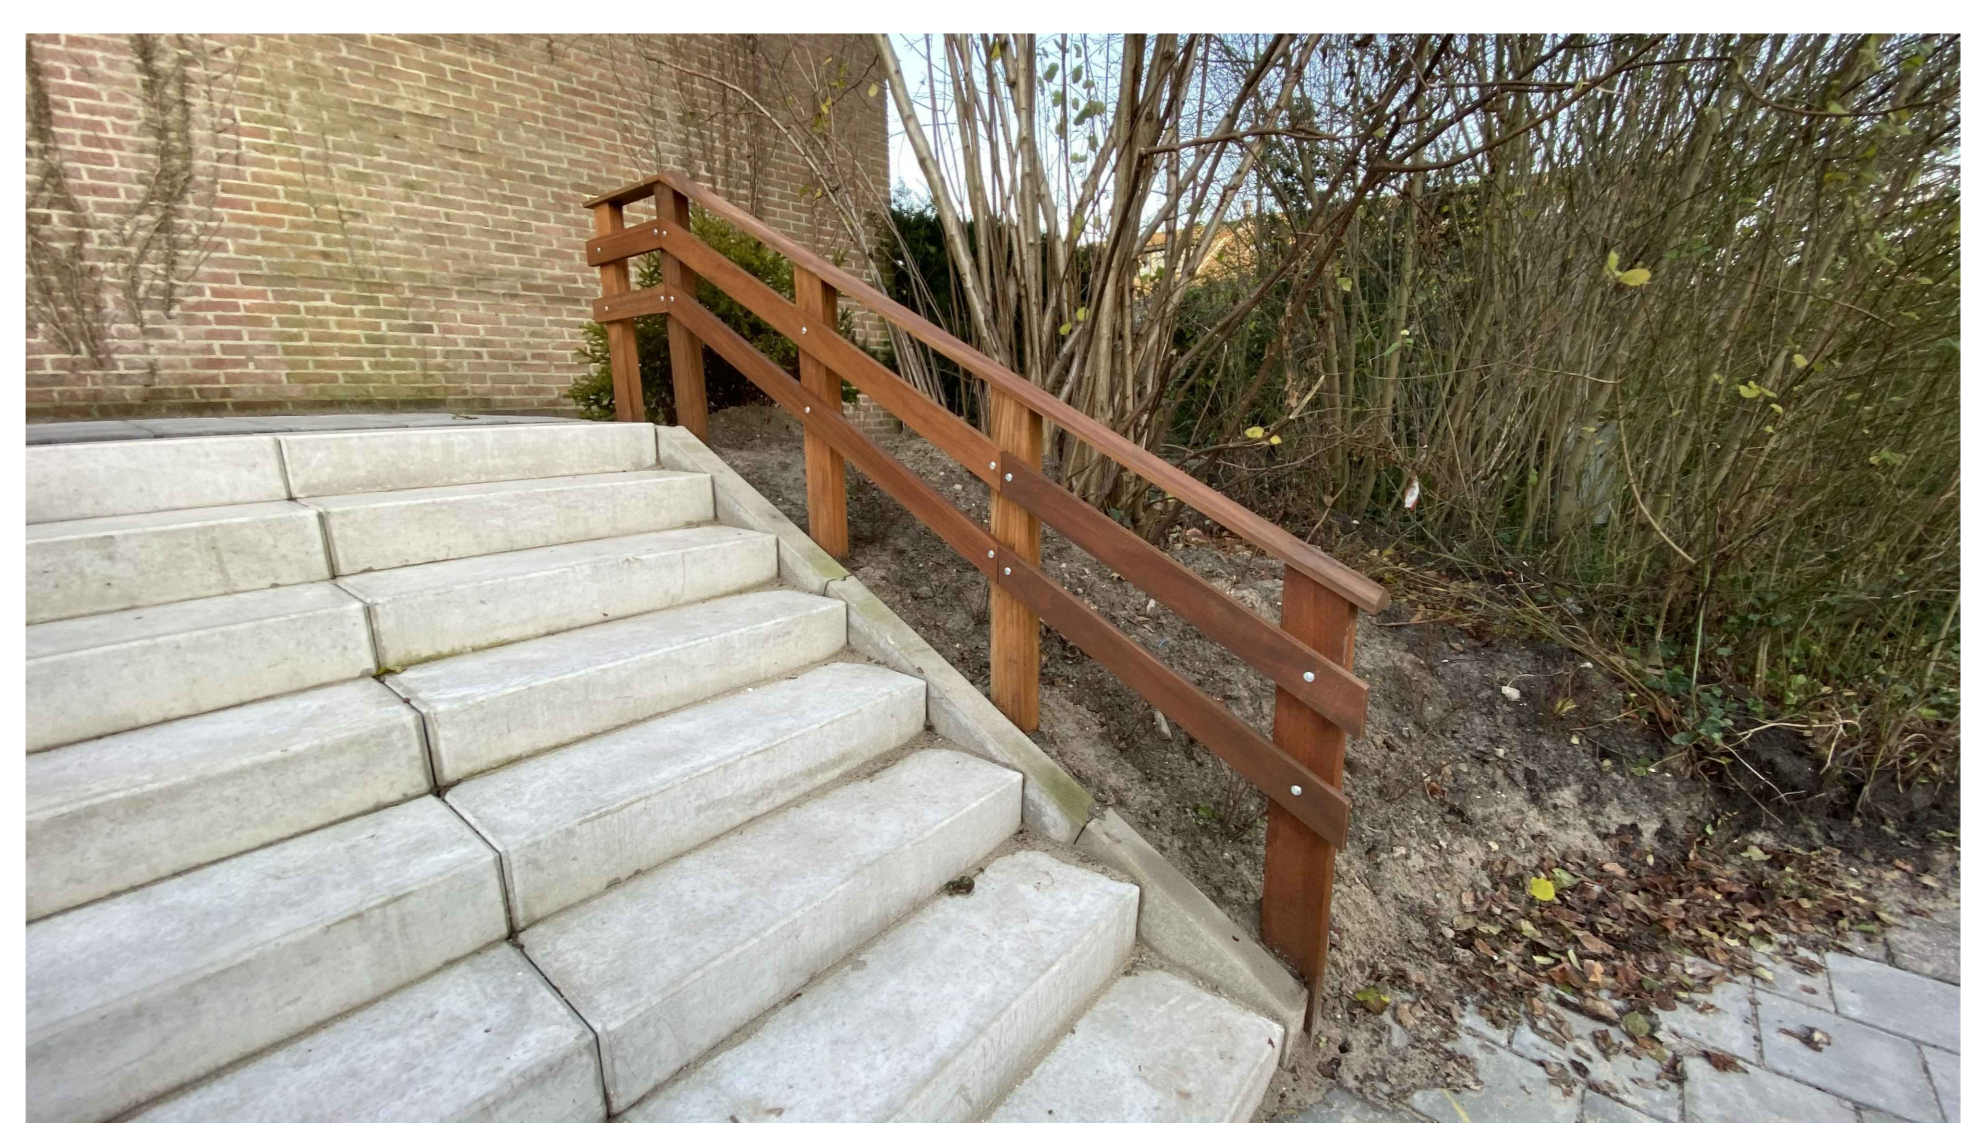


VOORBEELD TRAP INCLUSIEF EENZIJDIG HEKWEK / LEUNING

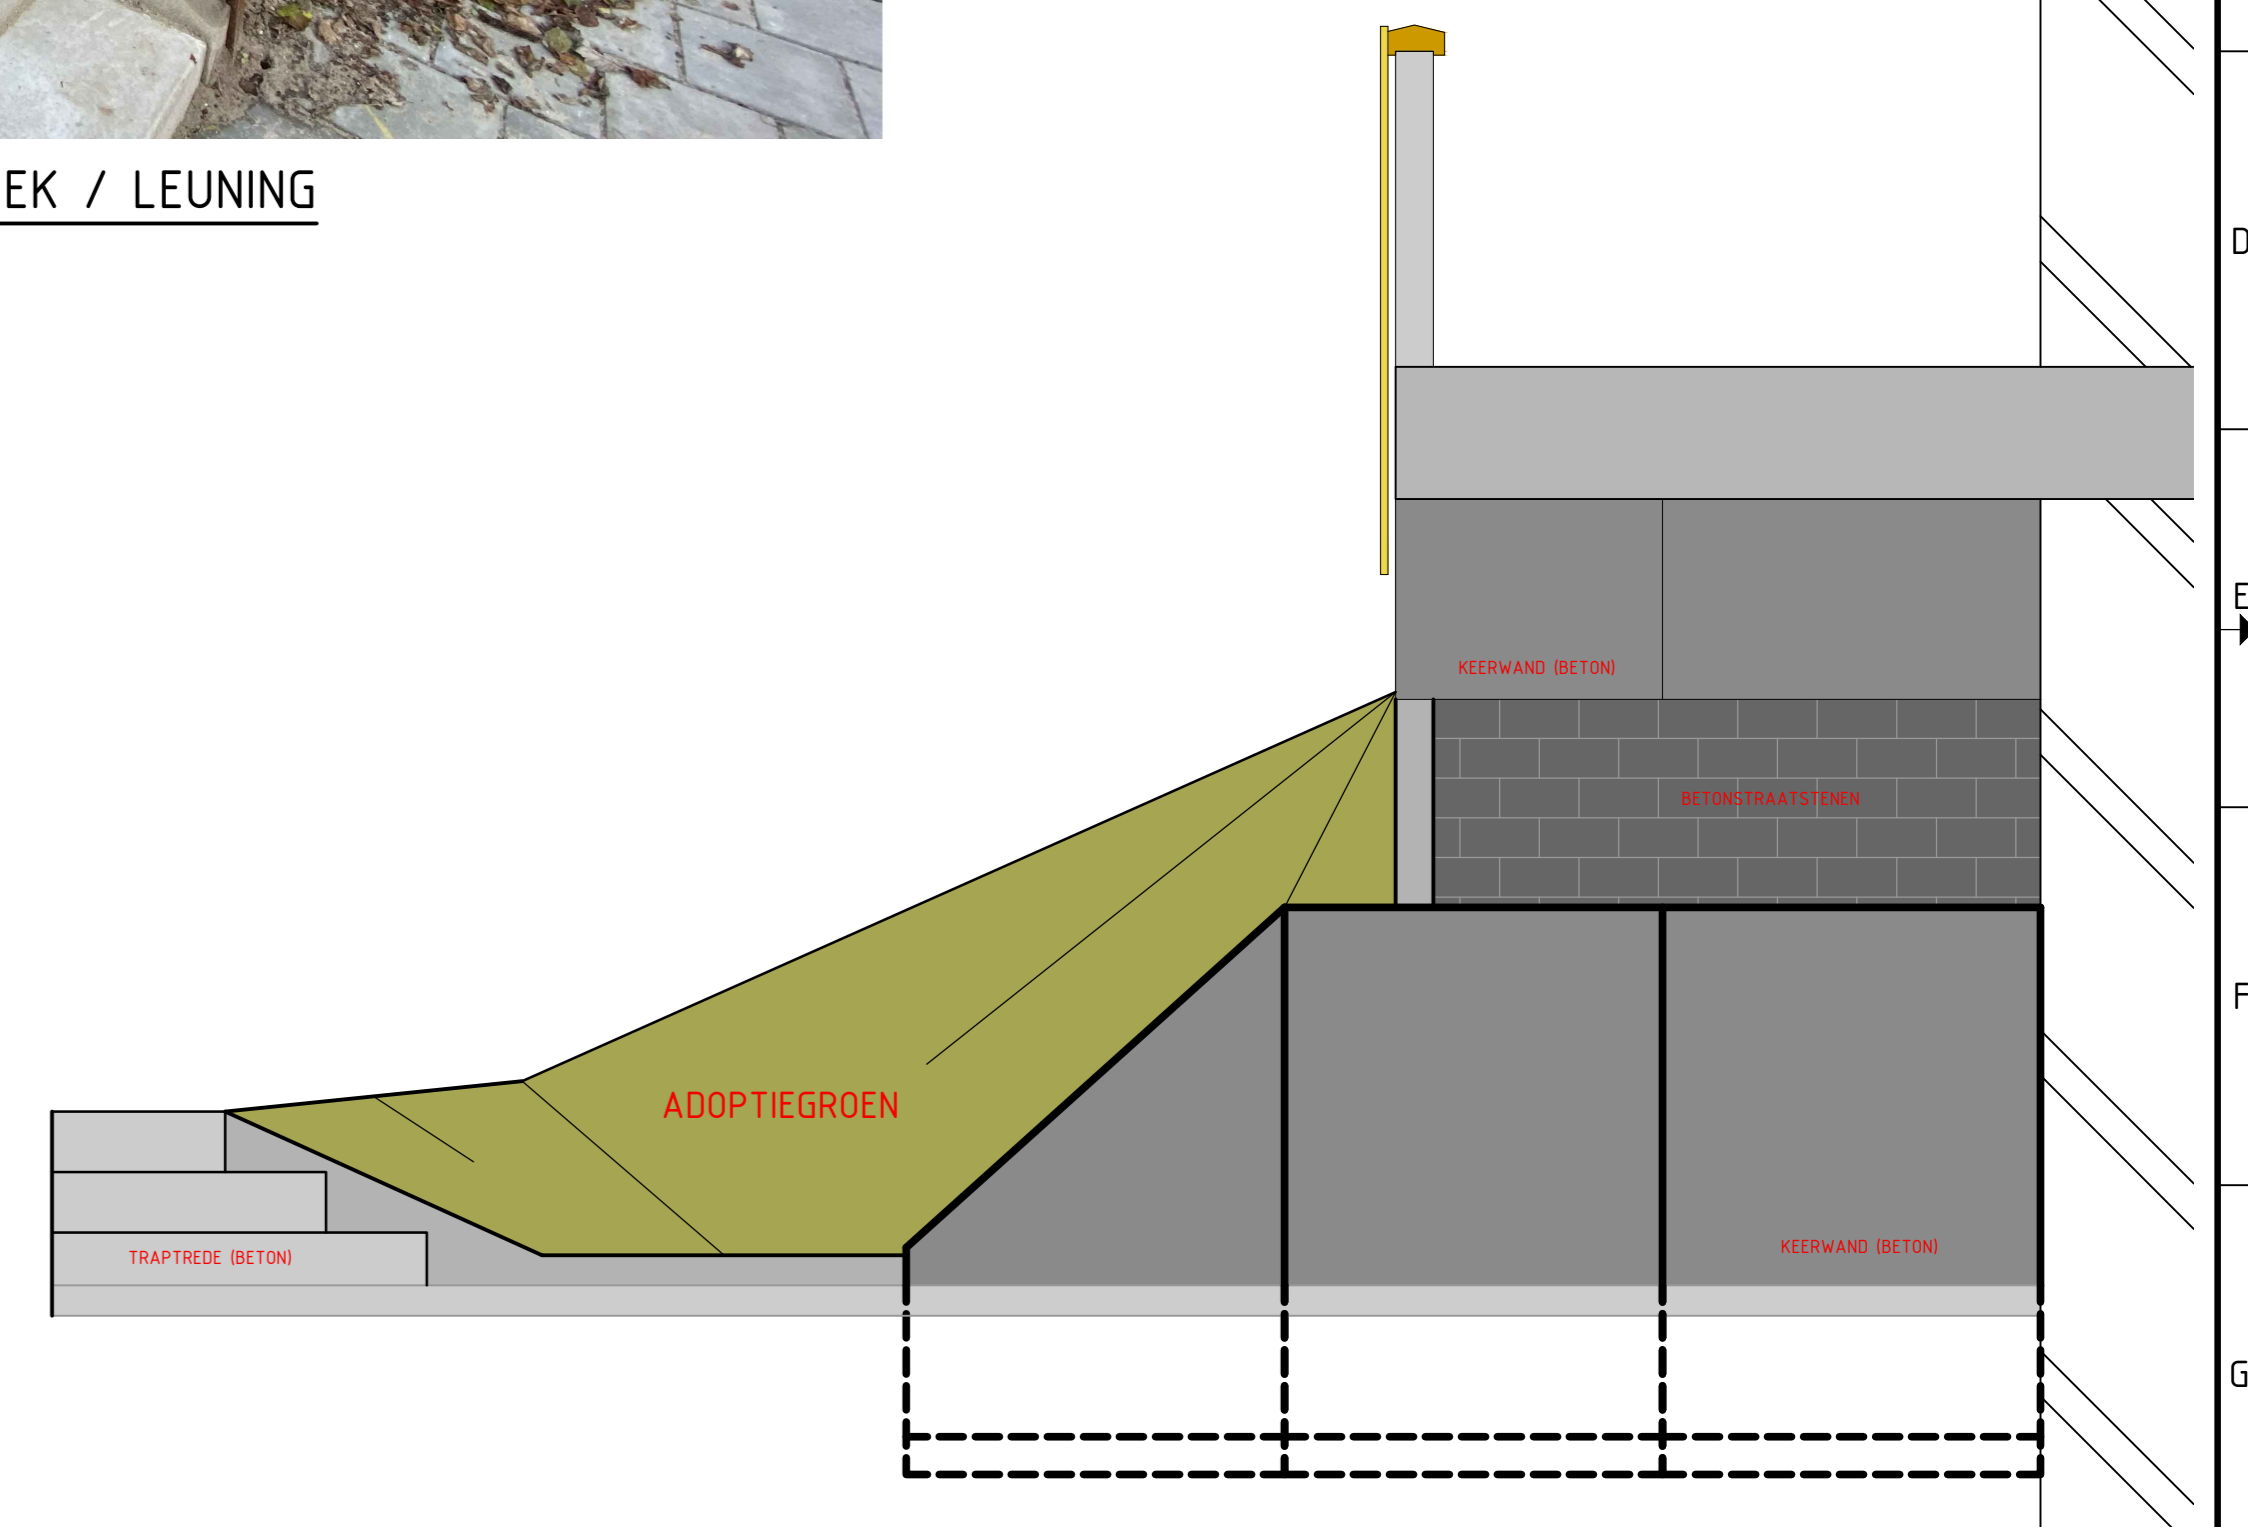


AANZICHT VANAF PARKEERPLAATS



VOORBEELD KEERWAND INCLUSIEF HOUTEN DEKSLAAF

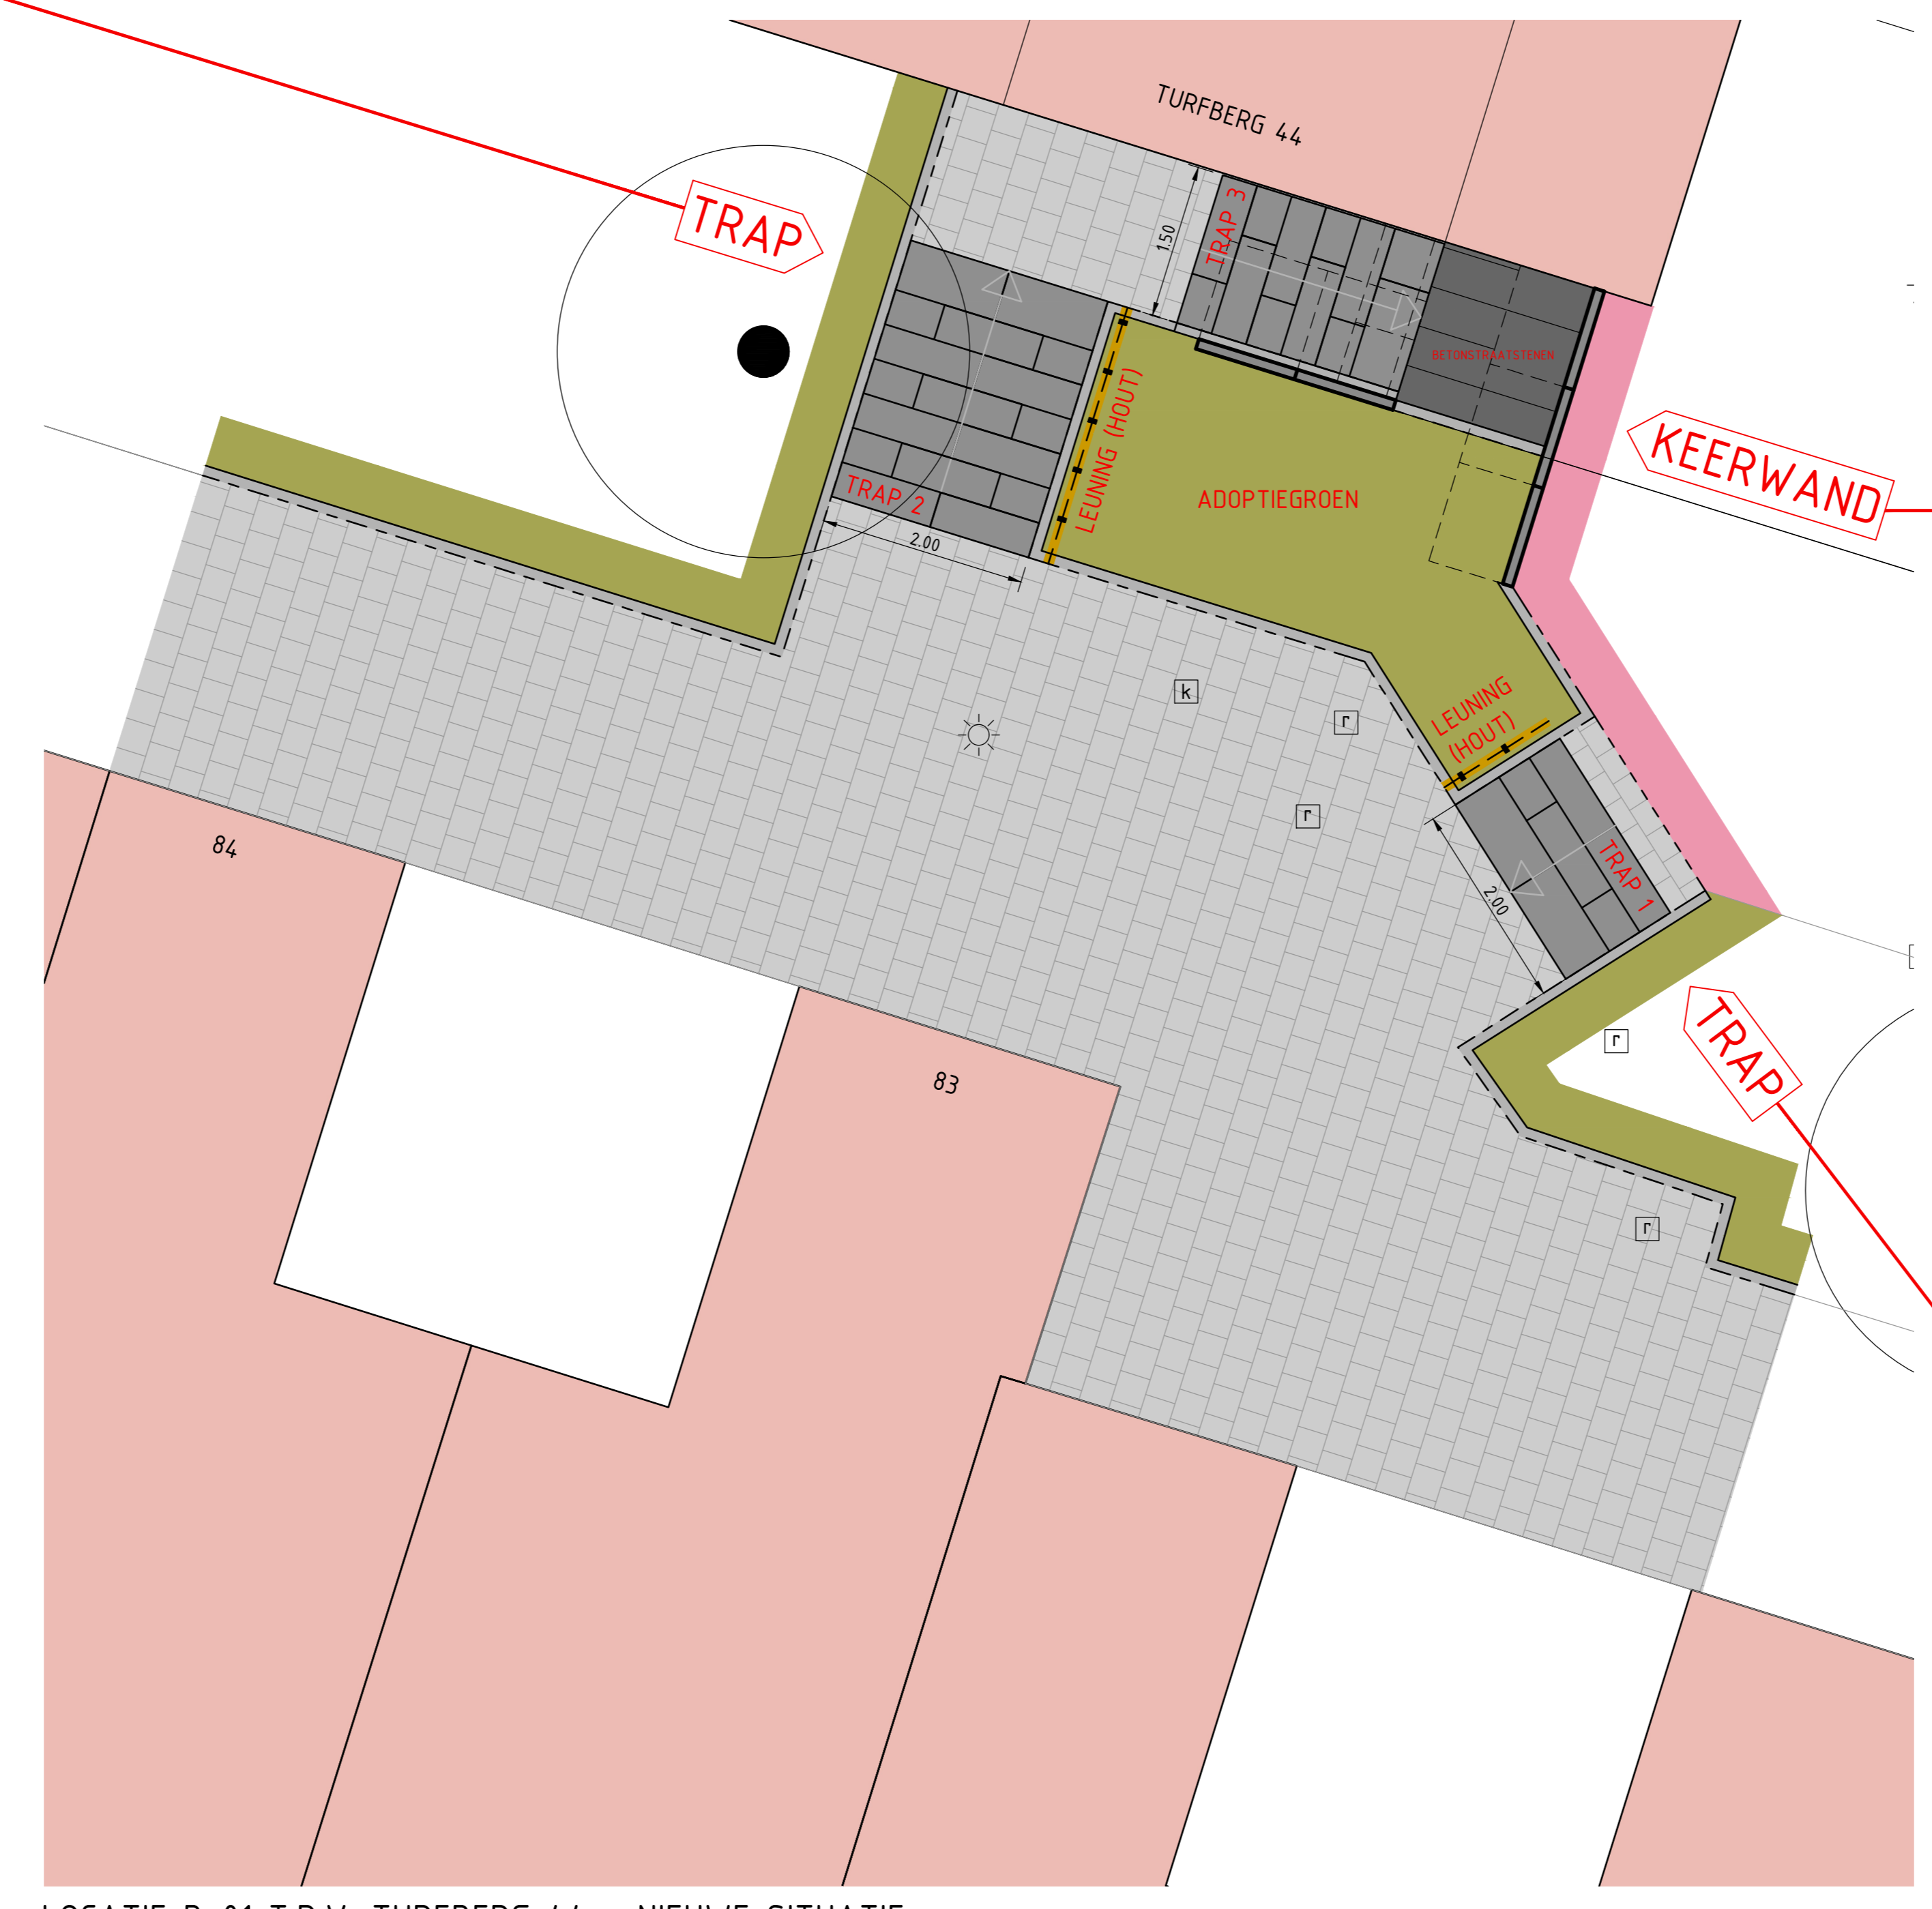


LOCATIE B-01 T.P.V. TURFBERG 44 - NIEUWE SITUATIE
SCHAAL 1:50

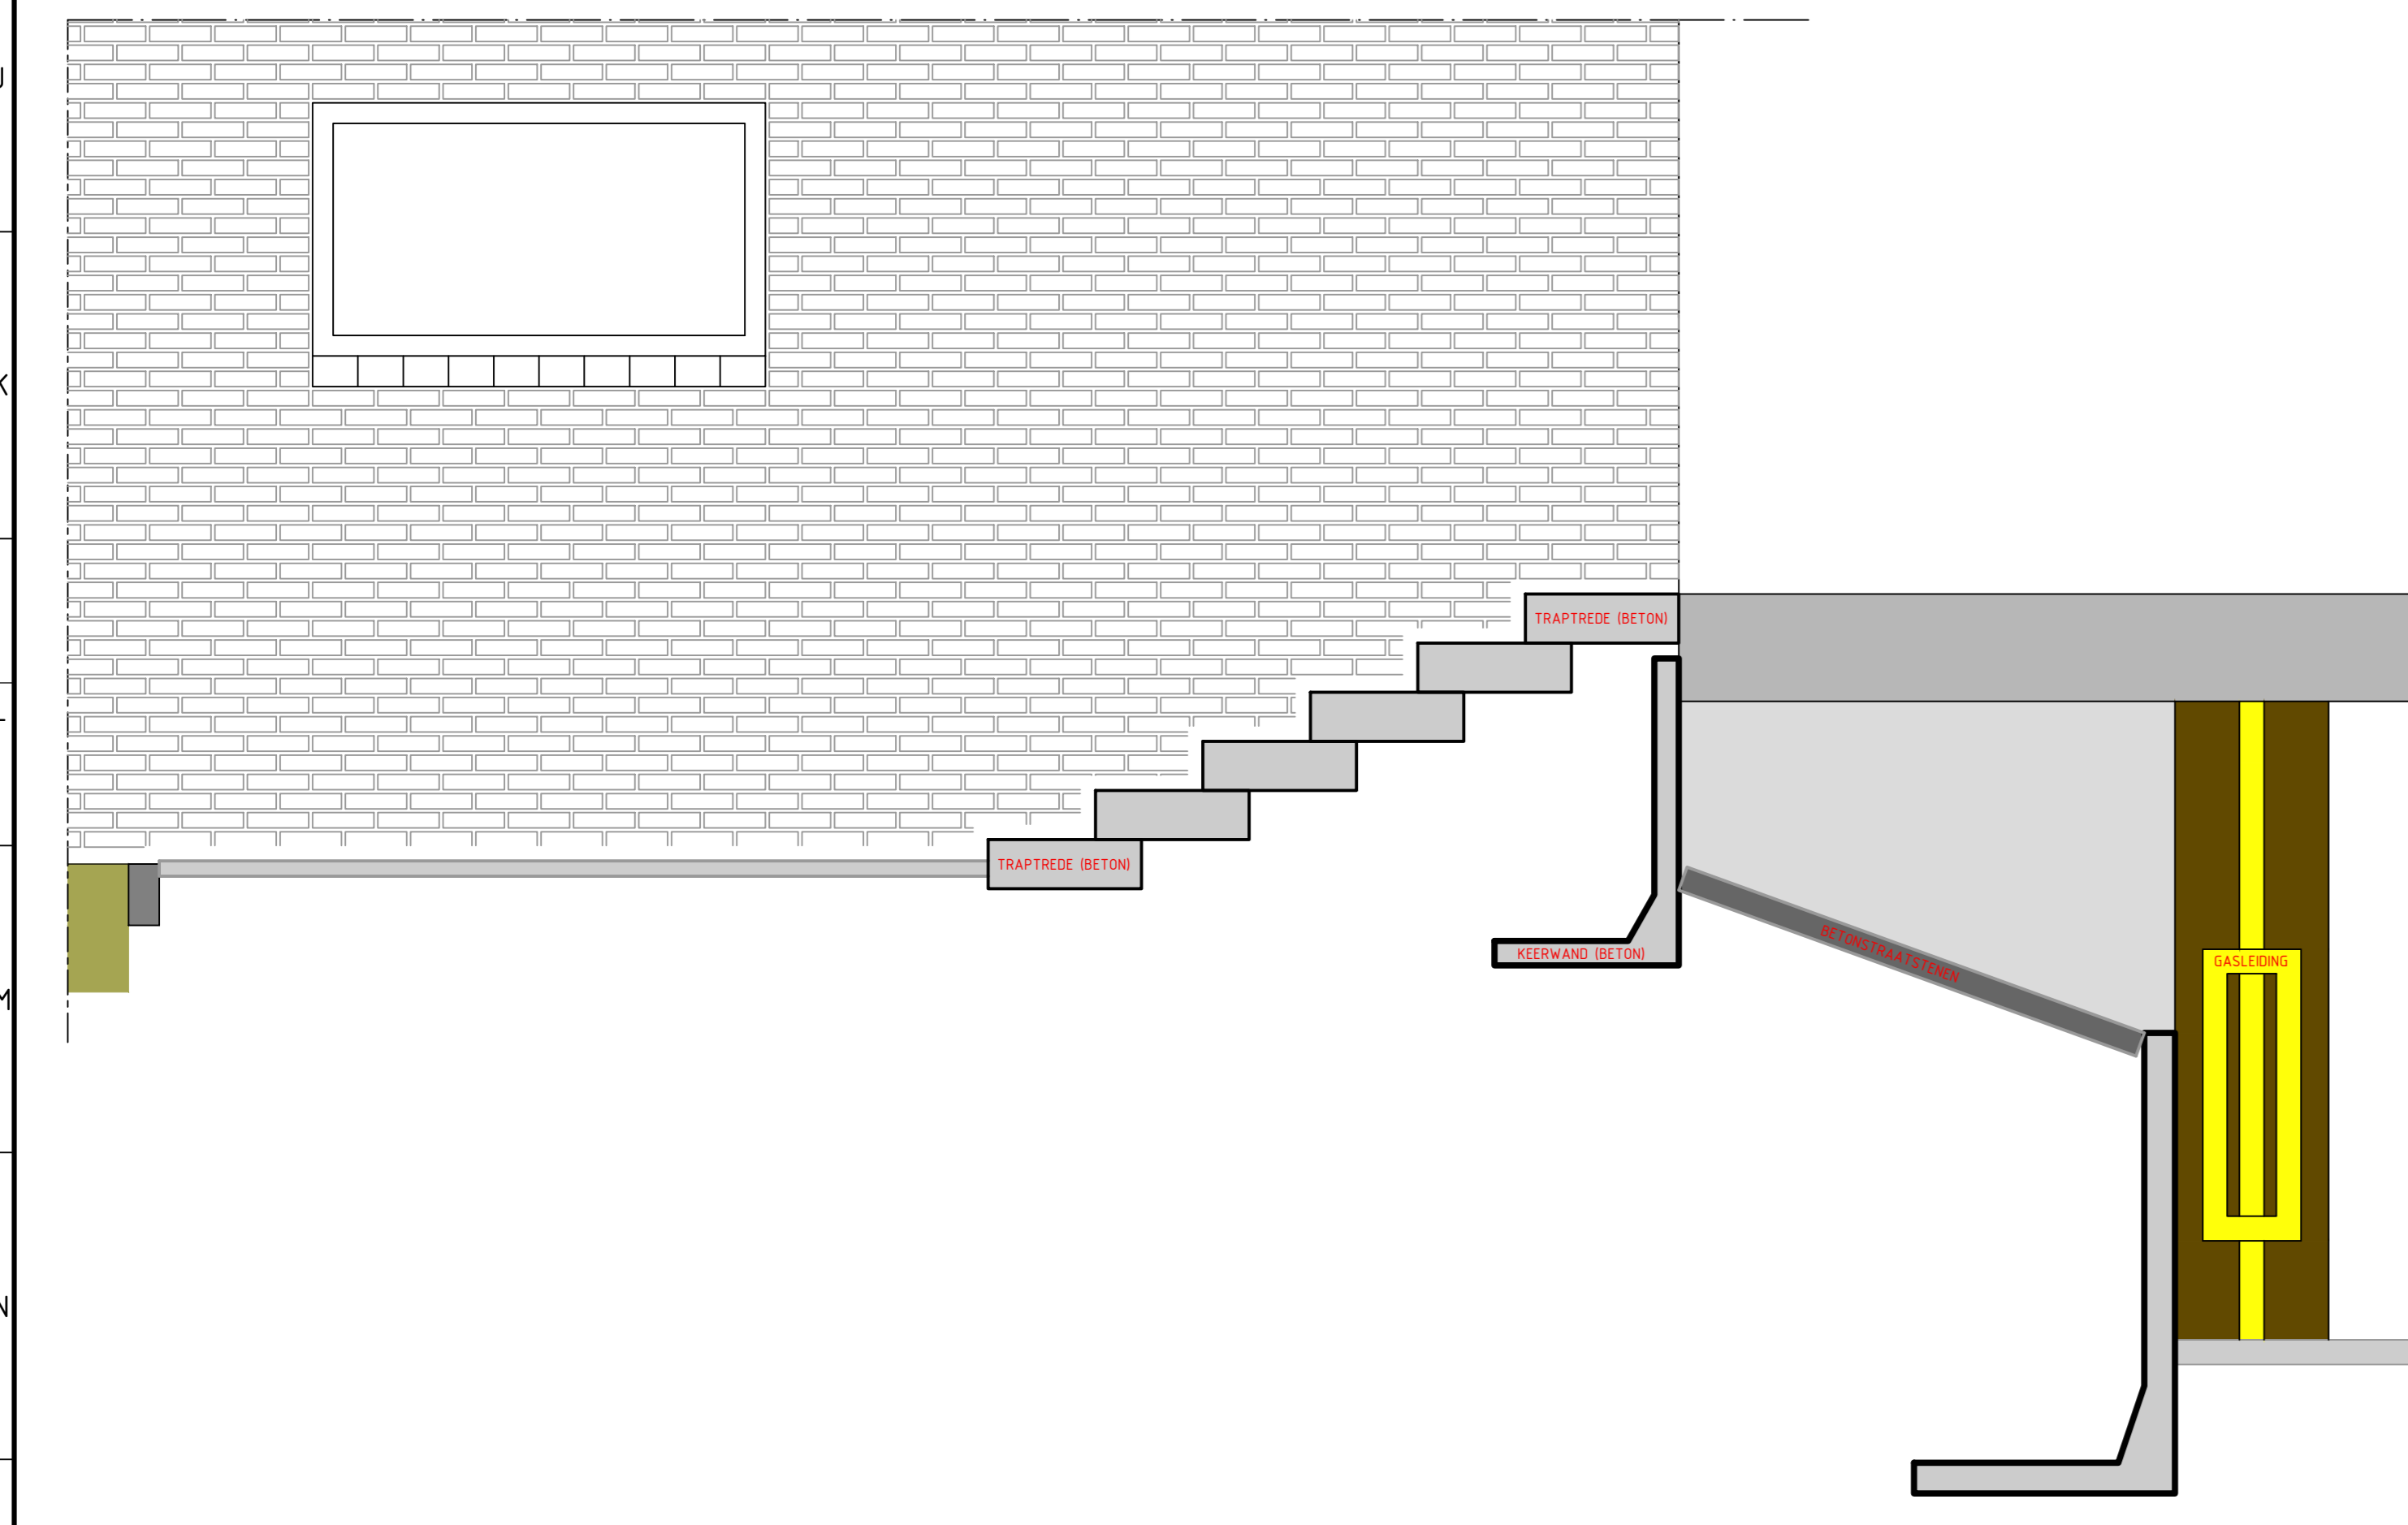

DOORSNEDE TRAP 3



VOORBEELD TRAP 1 INCLUSIEF EENZIJDIG HEKWEK / LEUNING

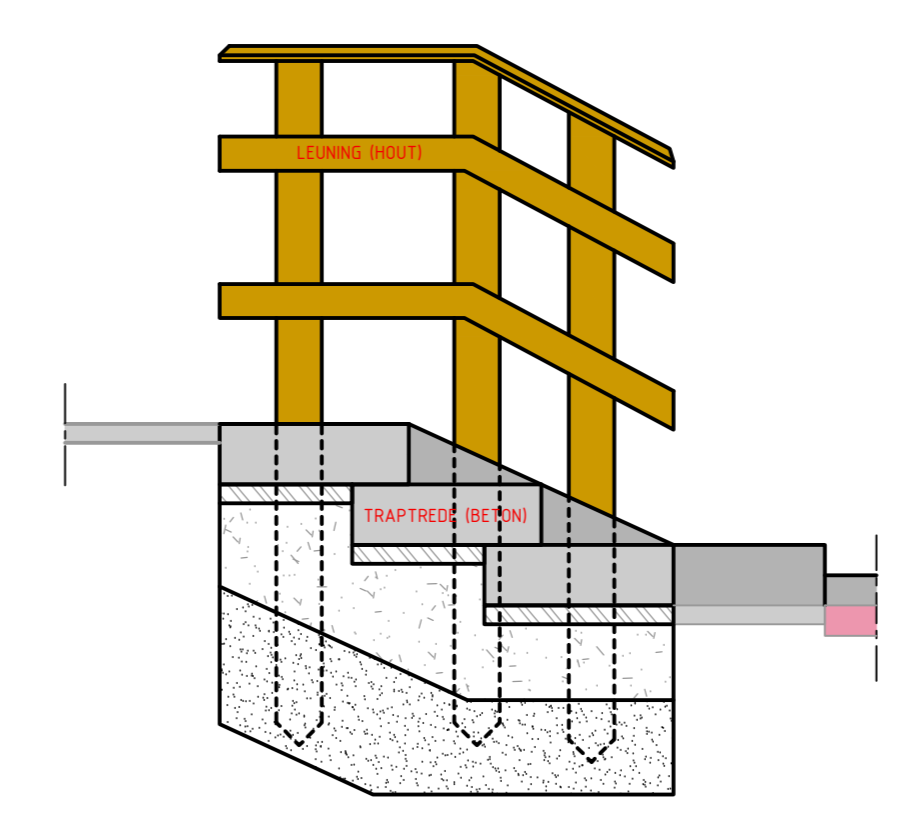


DOORSNEDE OVER TRAP 1



OVERZICHT LOCATIES
SCHAAL 1:2000

Maten in meters, tenzij anders vermeld
Materiaalmaten in mm, tenzij anders vermeld
Peilmaten in meters
t.o.v. N.A.P., tenzij anders vermeld
Diameters in mm, tenzij anders vermeld

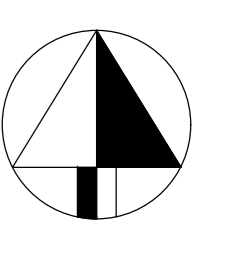

Gemeente
Zoetermeer
Stad
Stadsbeheer (GB)

Stadhuisplein 1
Postbus 15
2700 AA Zoetermeer
Telefoon 079-14079
Fax 079-346926

getekend: JB
gewijzigd: 14-12-2020
datum: 1-50 / 1-20
schaal: 1:50 / 1:20
gecontroleerd: EvM
akkoord:

Meerzicht
Reconstructie Dekkenplan, gebied B, rond de Turfberg
Gebied B01
Nabij Turfberg 44

formaat: A0
volgnummer: 01
bladnummer: 01
bestelnr. nr:
file:

Deze tekening wordt geen juridische werking, zodat daarop geen rechten voortvloeien kunnen. Verplichtingen voortvloeiende uit deze tekening worden niet aanvaard.