VOORBEELD TRAP TUSSEN DE BESTAANDE GEVEL EN DE BESTAANDE KEERWAND

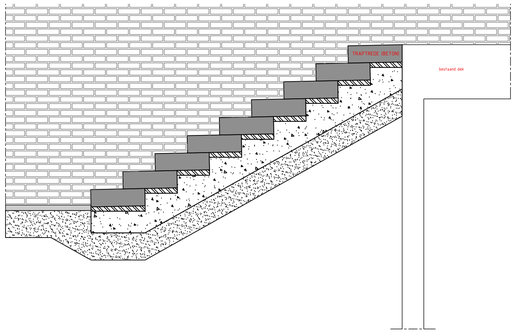

DOORSNEDE TRAP TUSSEN DE BESTAANDE GEVEL EN DE BESTAANDE KEERWAND

SCHAAL 1:20

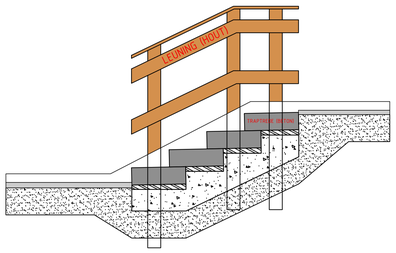

DOORSNEDE TRAP INCLUSIEF EENZIJDIG HEKWEK / LEUNING

SCHAAL 1:20

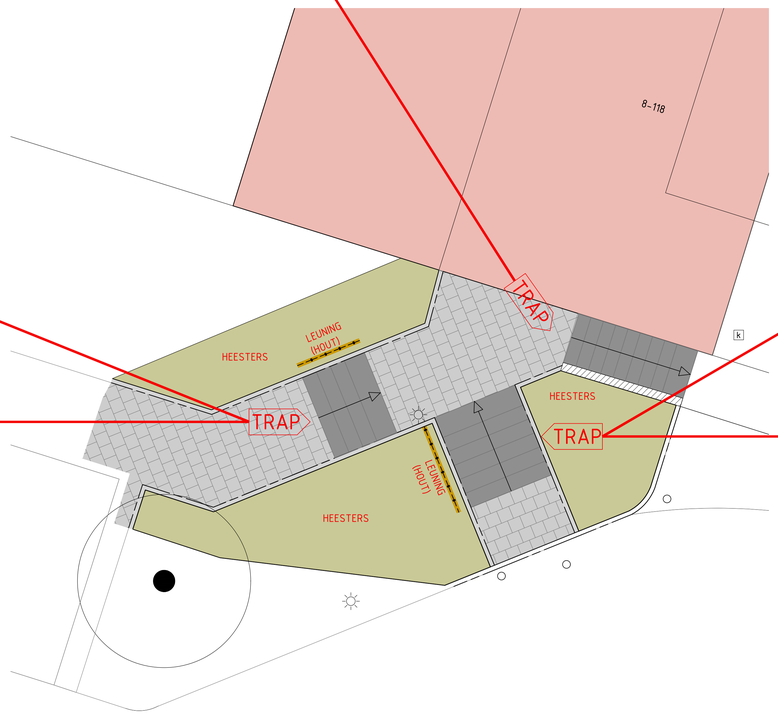

LOCATIE B-05 T.P.V. TURFBERG 8 - NIEUWE SITUATIE

SCHAAL 1:50

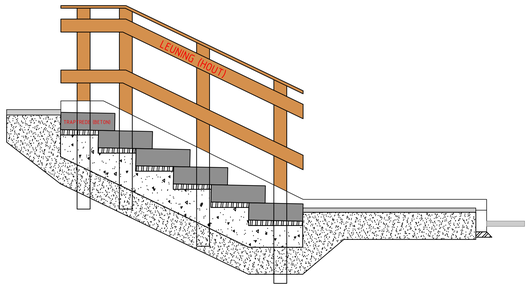

DOORSNEDE TRAP INCLUSIEF EENZIJDIG HEKWEK / LEUNING

VOORBEELD TRAP INCLUSIEF EENZIJDIG HEKWEK / LEUNING

VOORBEELD TRAP INCLUSIEF EENZIJDIG HEKWEK / LEUNING

OVERZICHT LOCATIES

SCHAAL 1:2000

Maten in meters, tenzij anders vermeld
Materiaalmaten in mm, tenzij anders vermeld Peilmaten in meters t.o.v. N.A.P., tenzij anders vermeld
Diameters in mm, tenzij anders vermeld

Gemeente
Zoetermeer
Stad
Stadsbeheer (SB)

Stadhuisplein 1
Postbus 15
2700 AA Zoetermeer
Telefoon 079 - 14079
Fax 079 - 3469626

Meerzicht

Reconstructie Dekkenplan, gebied B, rond de Turfberg

Gebied B05

Nabij Turfberg 8

getekend:	JB
gewijzigd:	
datum:	14-12-2020
schaal:	1:50 / 1:20
gecontroleerd:	EvM
akkoord:	
formaat:	A0
volgnummer:	01
bladnummer:	01
besteks nr:	
file:	

Deze tekening heeft geen juridische werking, zodat daaraan geen rechten ontleend kunnen worden. Wijzigingen voorbehouden.