VOORBEELD TRAP 1 INCLUSIEF EENZIJDIG HEKWEK / LEUNING

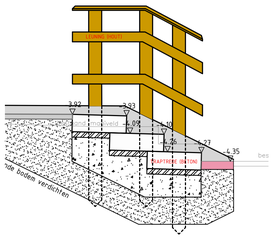

DOORSNEDE OVER TRAP 1

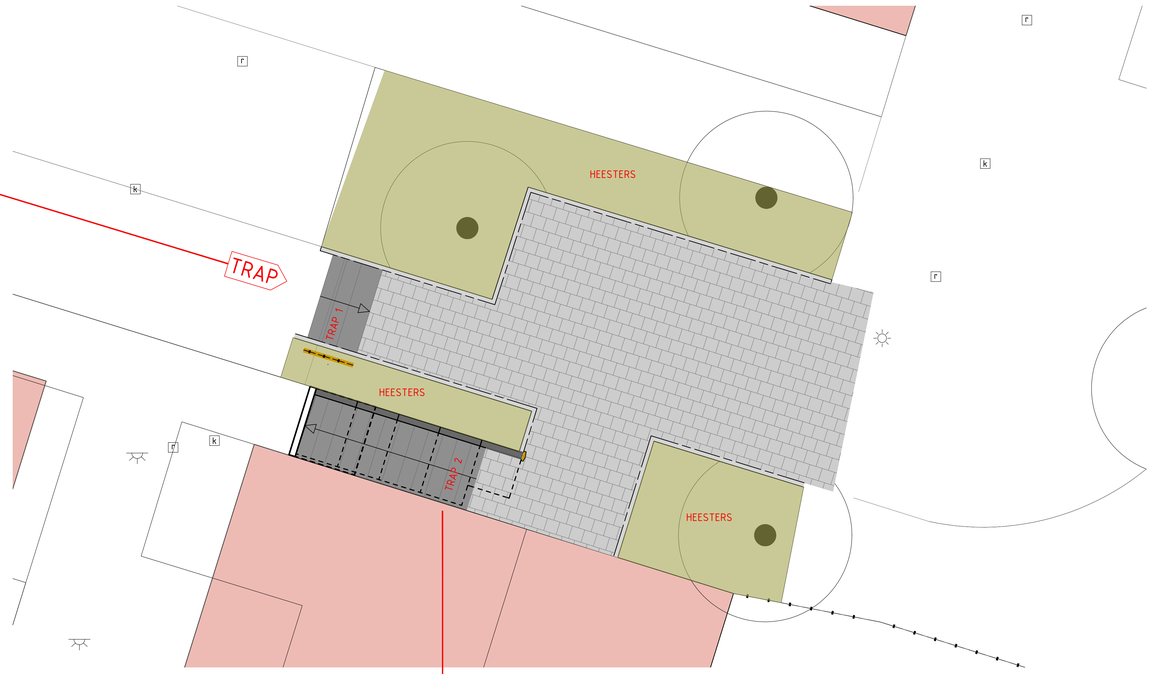

LOCATIE B-07 T.P.V. TURFBERG 20 - NIEUWE SITUATIE
SCHAAL 1:50

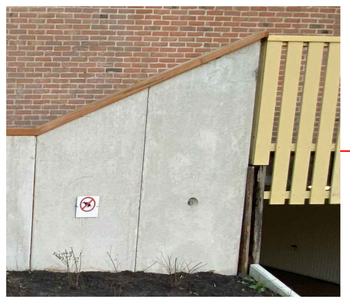

VOORBEELD KEERWAND INCLUSIEF HOUTEN DEKSLOOF

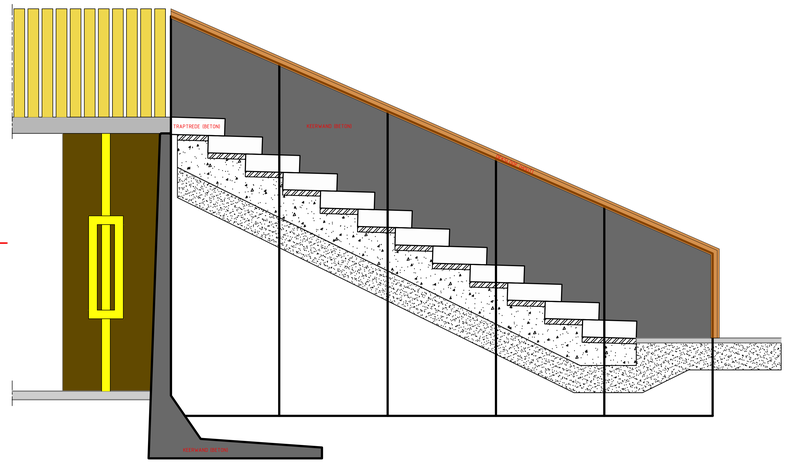

DOORSNEDE EN AANZICHT OVER TRAP 2

OVERZICHT LOCATIES
SCHAAL 1:2000

Maten in meters, tenzij anders vermeld
Materiaalmaten in mm, tenzij anders vermeld Peilmaten in meters t.o.v. N.A.P., tenzij anders vermeld
Diameters in mm, tenzij anders vermeld

Gemeente
Zoetermeer
Stad
Stadsbeheer (SB)

Stadhuisplein 1
Postbus 15
2700 AA Zoetermeer
Telefoon 079 - 14079
Fax 079 - 3469626

Meerzicht

Reconstructie Dekkenplan, gebied B, rond de Turfberg

Gebied B08

Nabij Turfberg 20

getekend:	JB
gewijzigd:	
datum:	14-12-2020
schaal:	1:50 / 1:20
gecontroleerd:	EvM
akkoord:	
formaat:	A0
volgnummer:	01
bladnummer:	01
besteks nr:	
file:	

Deze tekening heeft geen juridische werking, zodat daaraan geen rechten ontleend kunnen worden. Wijzigingen voorbehouden.

j:\sb\projecten en werken\pnz20mev04_dekkenplan\dg b - turfberg\2 voorbereiding\2.01 inspraak\informatieftekeningen\1tek_dg-b-1_2_3_4_5_6_7_8_presentatie.dwg