



Plankaart

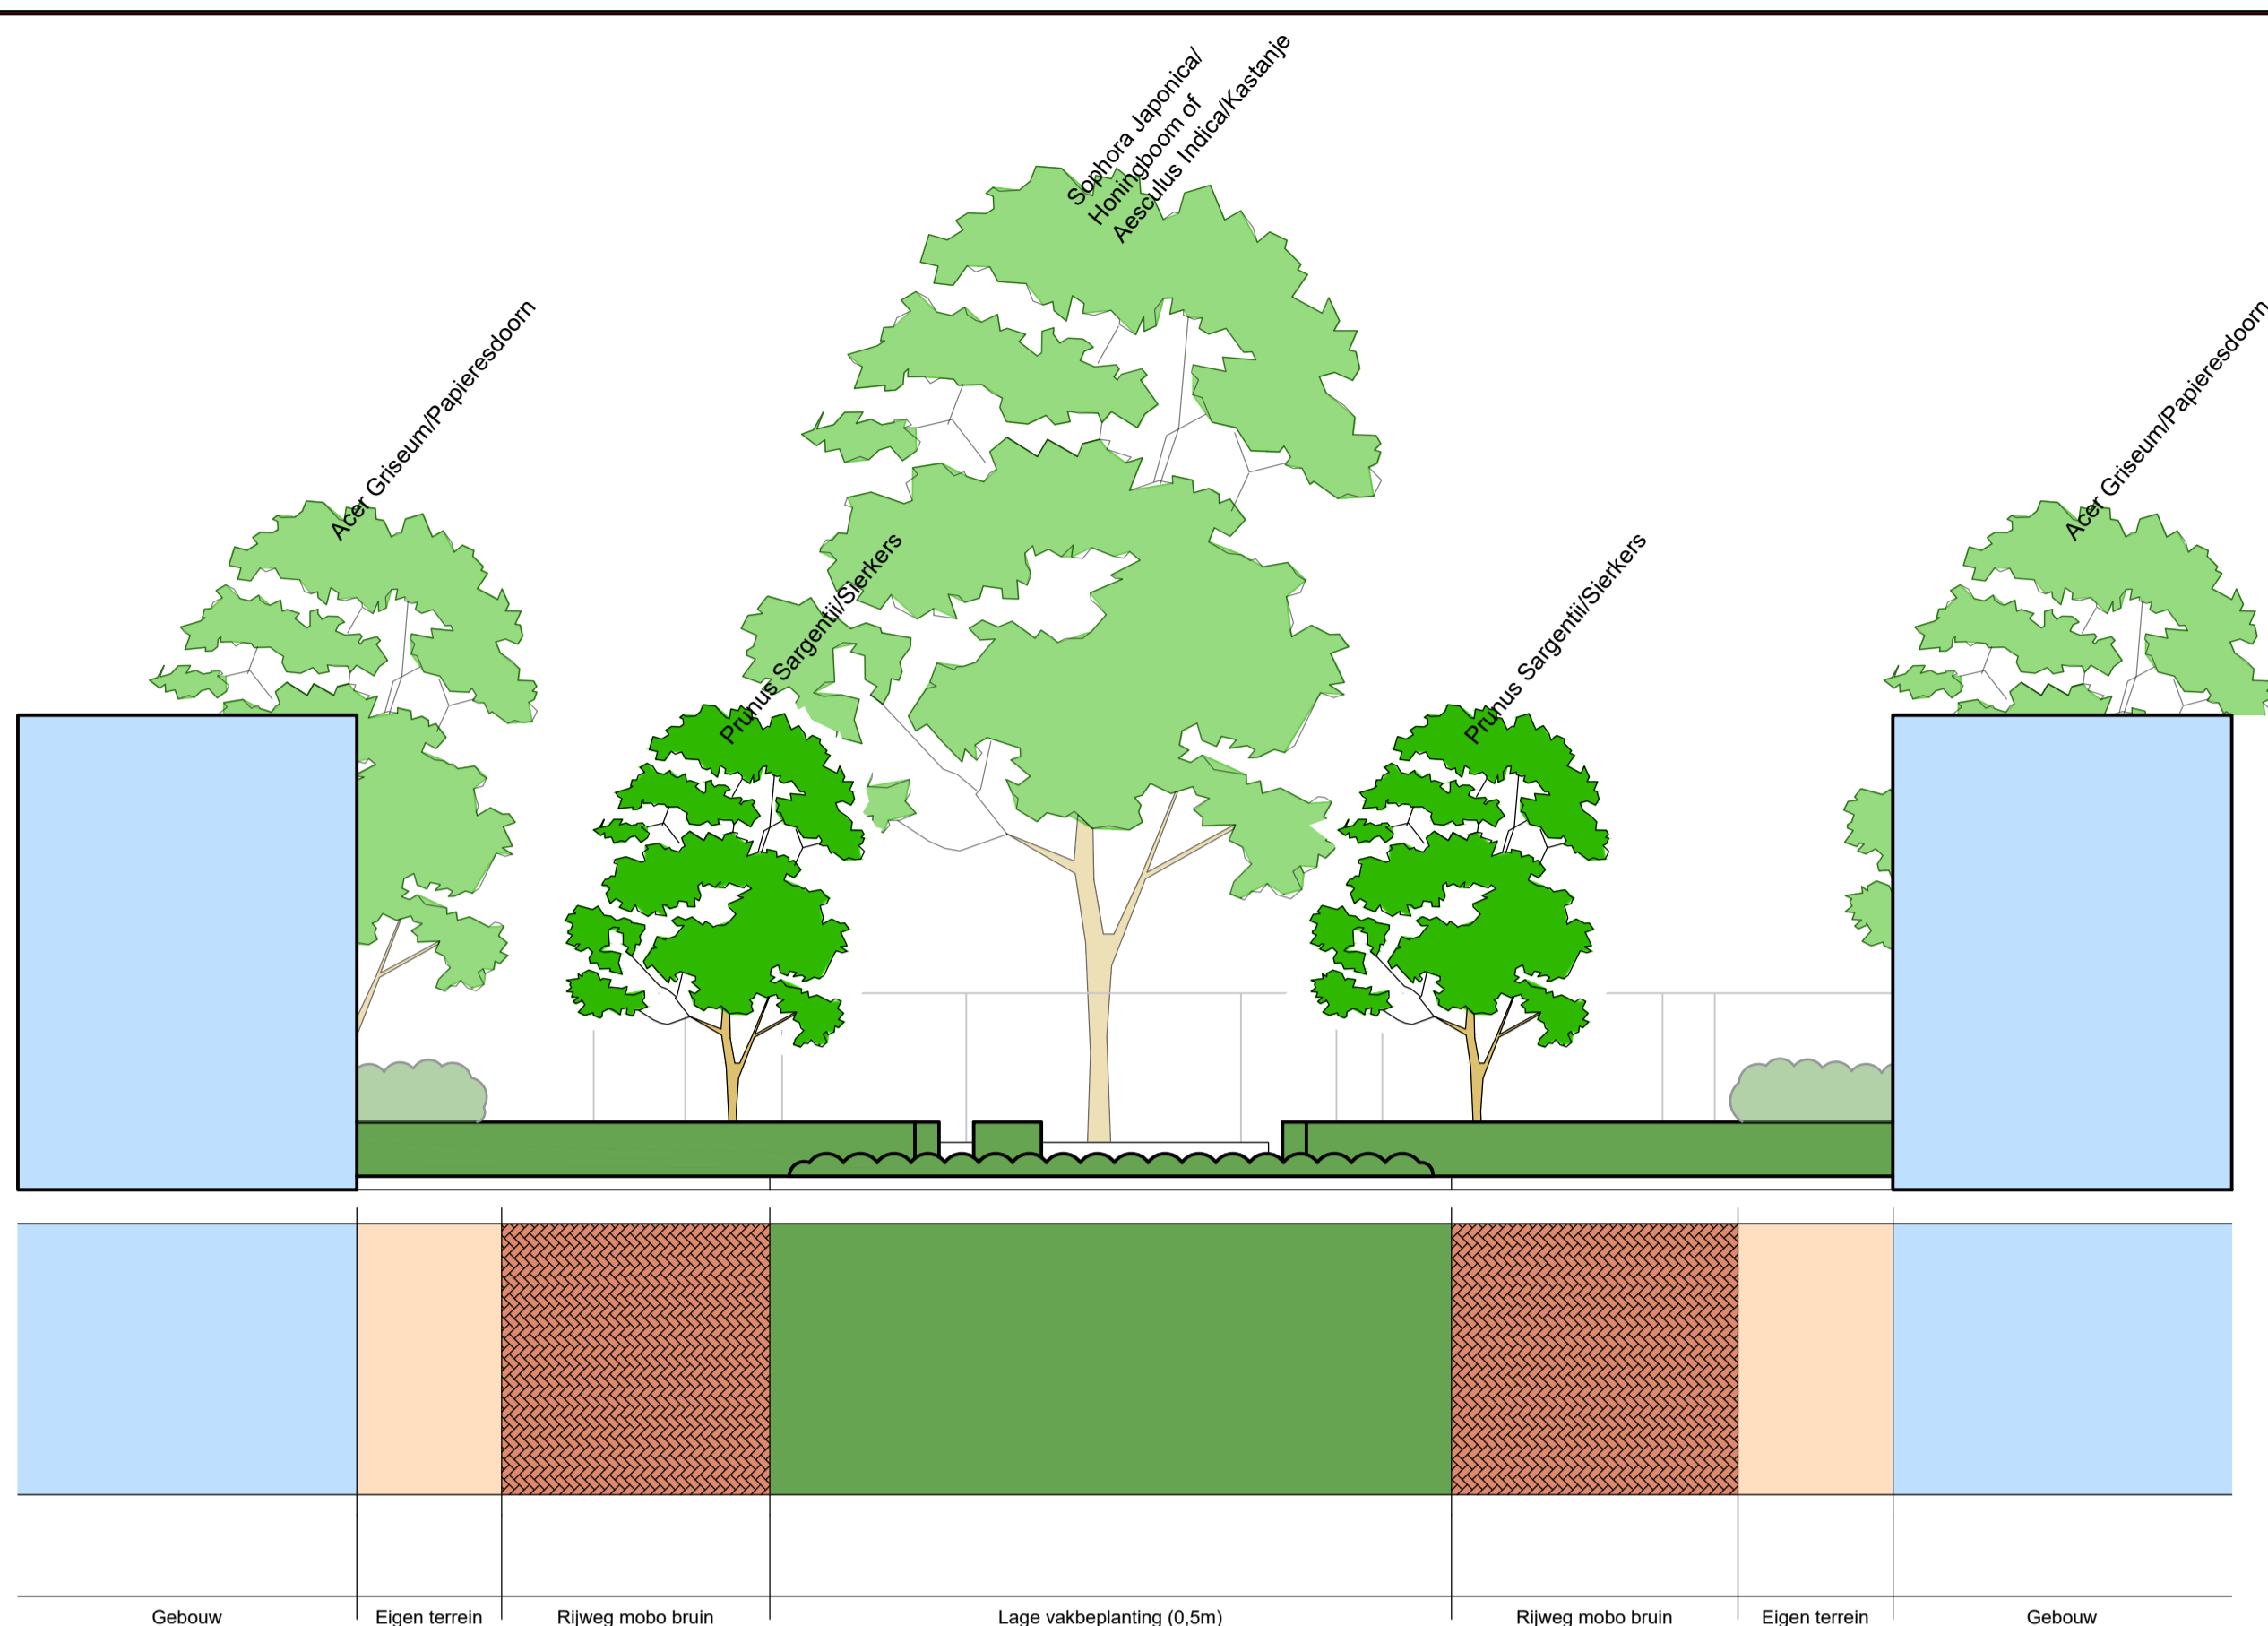

- stadskaart bestaande situatie
- kadastrale percelen
- eigen terrein
- lage vakbeplanting
- vlak gras
- bestaande bomen
- nieuwe bomen
- voetpad tegels 30x30cm grijs nieuw
- rijweg bss 21x10,5x8cm mobo bruin nieuw
- half verhard pad nieuw
- tegels 30x30cm zandgeel nieuw
- verlaagde band
- parkeren bss zwart, met parkeermarkering bss wit hoh. 2.40-2.50
- projectgrens
- gerooide bomen: 1
- te rooien bomen: 10

A-A' Aanzicht vanaf entree Fazantenveld

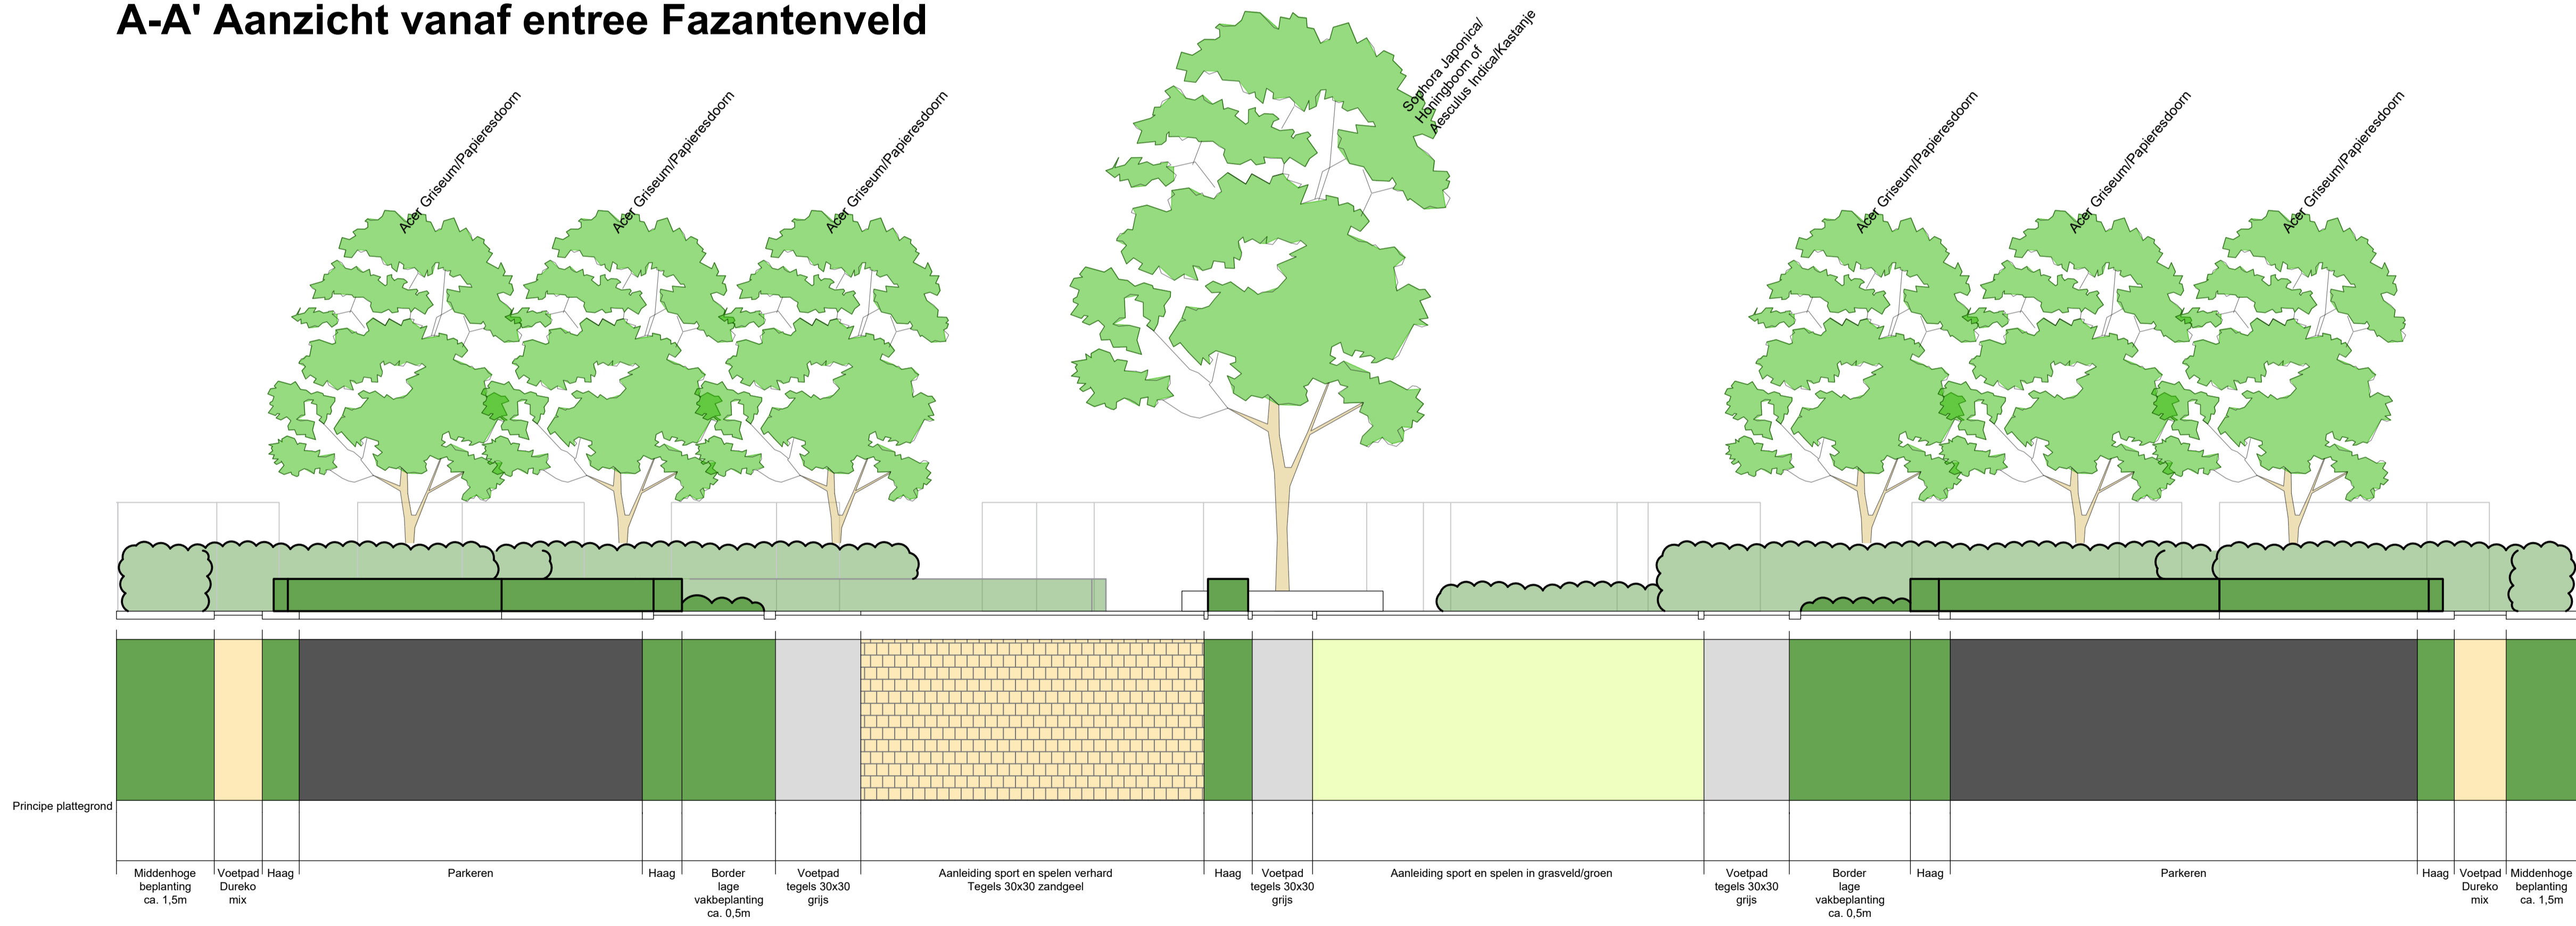

B-B' Doorsnede binnengebied

gewijzigd		
datum	omschrijving wijziging	paraaf:

Gemeente
Zoetermeer

Stad
Stadsbeheer (SB)

Stadhuisplein 1
Postbus 15
2700 AA Zoetermeer
Telefoon 079 - 14079
Fax 079 - 3469626

Seghwaert
Fazantenveld en omgeving (VO)
Profielenblad fase 2

getekend: B.J.
gewijzigd:
datum: 20-01-2022
schaal: 1:200
gecontroleerd: A.M.
aalkoord: A1
volgnummer:
bladnummer:
besteks nr:
file:

CONCEPT

Deze tekening heeft geen juridische werking, zodat daarvan geen rechten ontleend kunnen worden. Wijzigingen voorbehouden.