


Prunus sargentii 'Charles Sargent' (PRSCSARG) hoogstam



Prunus sarg. 'Charles Sargent' (PRSCSARG) meerstammig

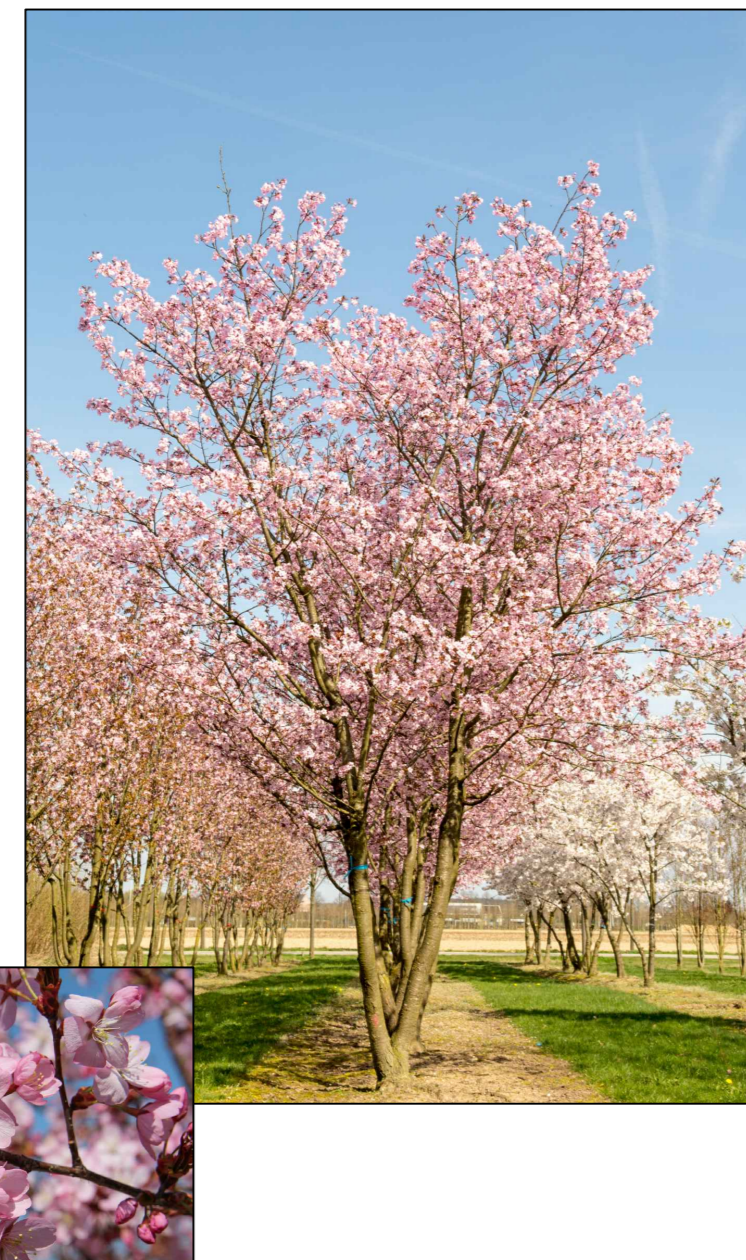

Acer pseudoplatanus 'Atropurpureum' (ACPATROP)



Malus 'Van Eseltine' (MAVESEL)



Prunus sargentii 'Rancho' (PRSRANCH)



Amelanchier arborea 'Robin Hill' (AMARHILL)




Hamamelis intermedia 'Diane'



Malus 'Evereste' (MAEVERES)



Salix alba (SAALBA)

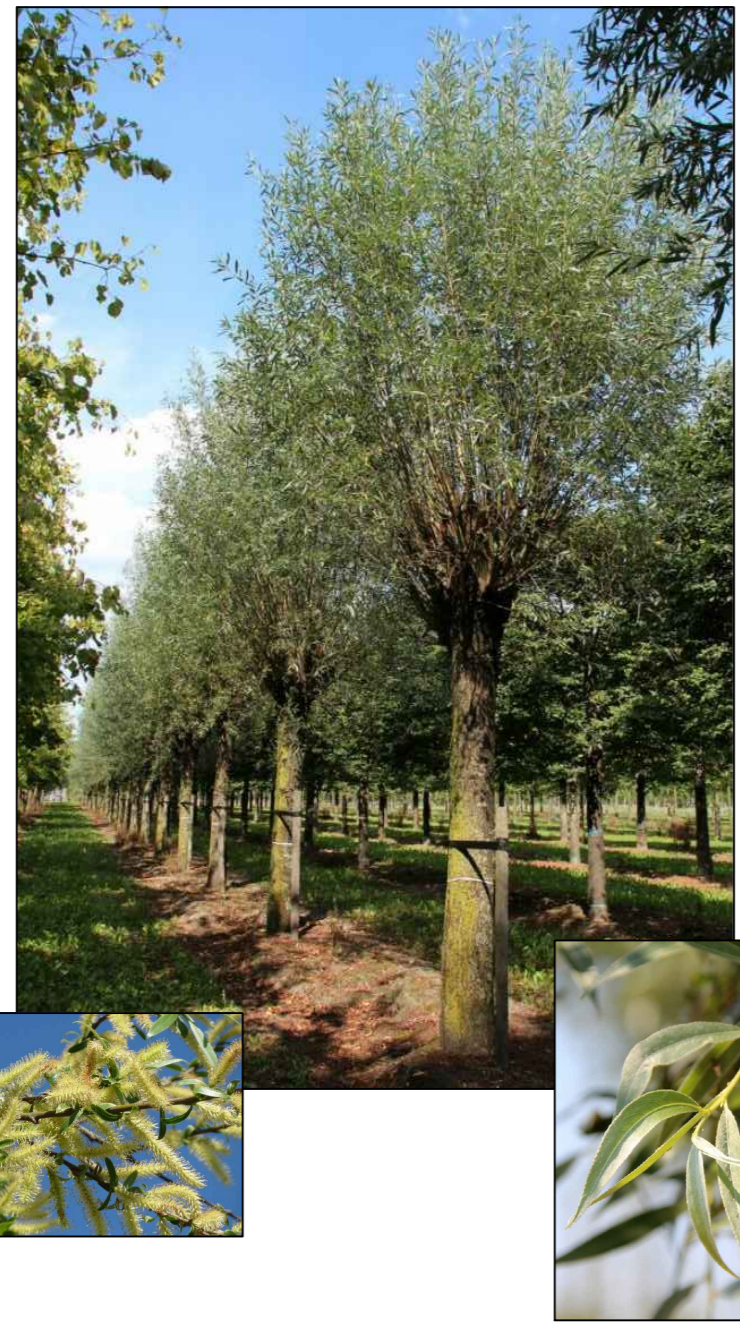

Acer pseudoplatanus 'Negenia' (ACNEGEN)



Hydrangea paniculata 'Grandiflora'



Alnus cordata (ALCORDAT)



Alnus spaethii 'Spaeth' (ALSSPATH)



Kolkwitzia amabilis 'Pink Cloud'



Styphnolobium japonica 'Regent' (STJREGEN)




Pyrus calleryana 'Chanticleer' (PYCCHANT)



Stephanandra incisa 'Cripta'




Cotoneaster dammeri 'Coral Beauty'

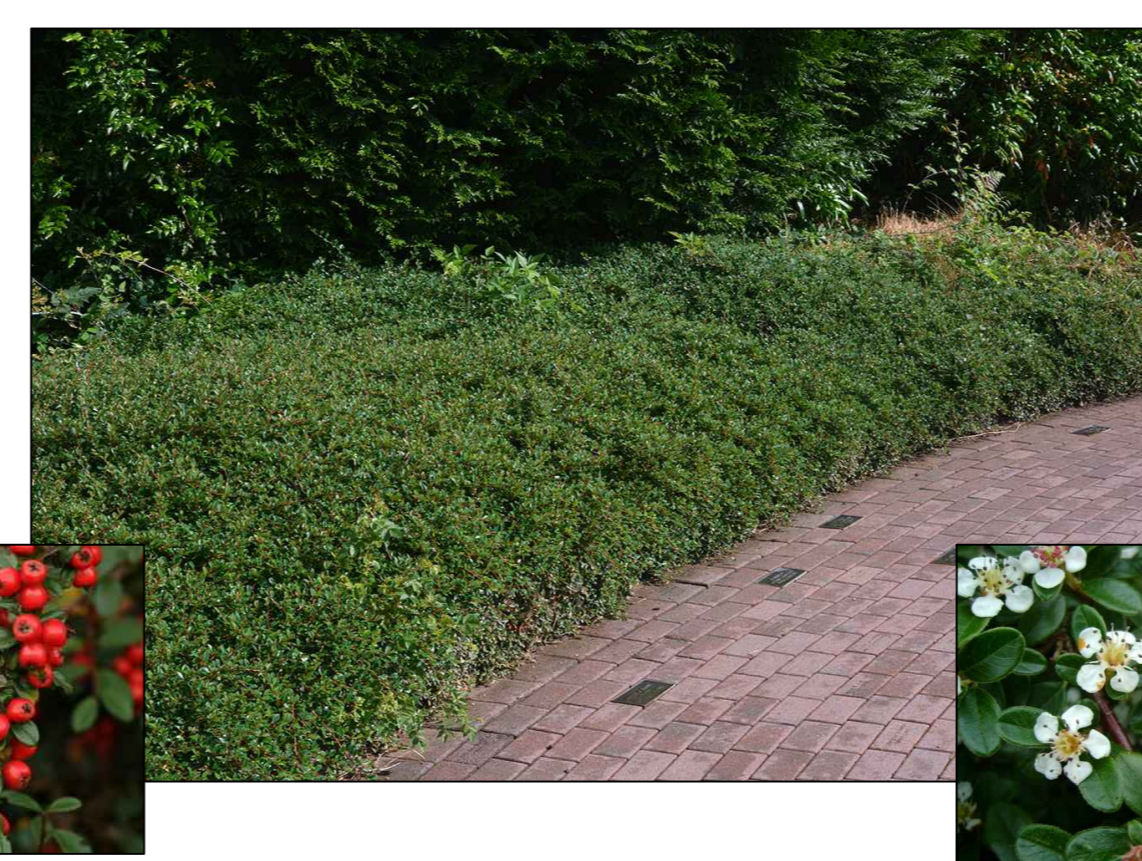

Symphoricarpos chenaultii 'Hancock'




Viburnum farreri

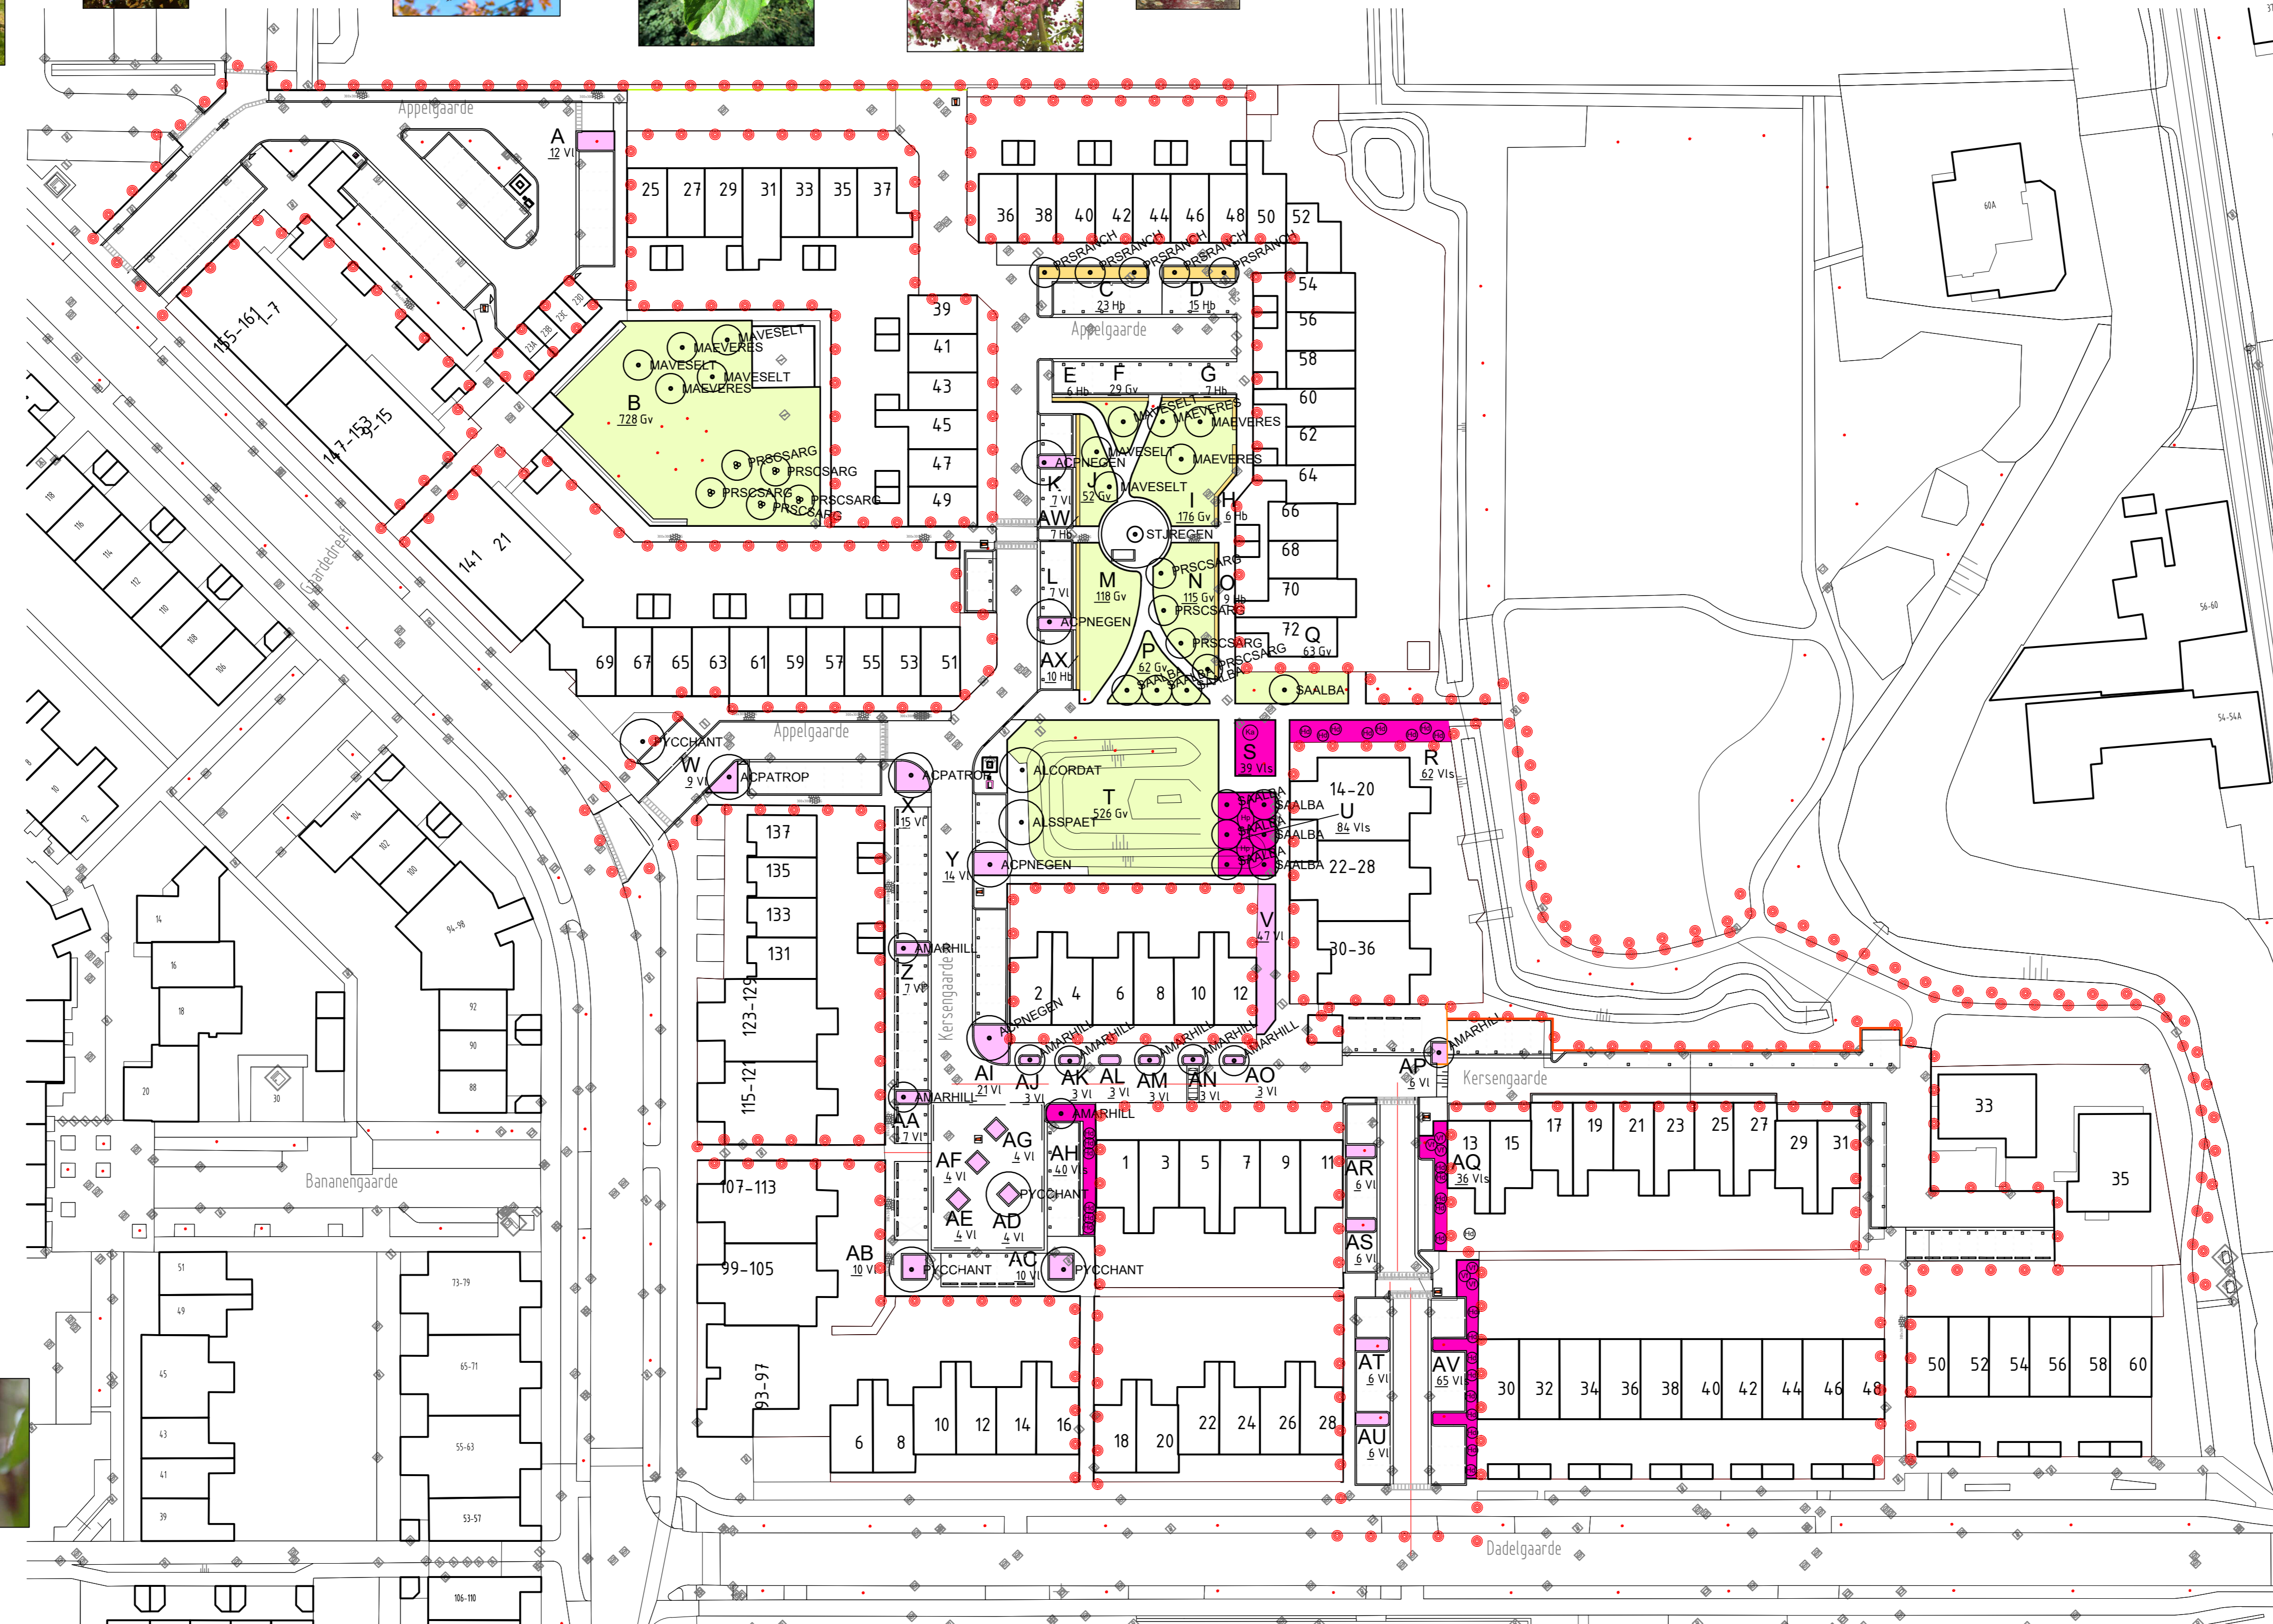

- Vlak gras
- Lage vakbeplanting
- Lage vakbeplanting met solitaires
- Blokhaag



Seghwaert  
Appel- en Kersengaarde  
Beplantingsplan Bewonerstekening

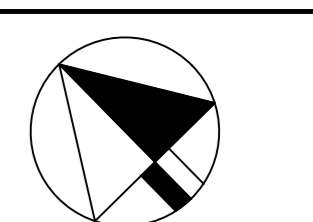

Stadhuisplein 1  
Postbus 15  
2700 AA Zoetermeer  
Telefoon 079 - 14079  
Fax 079 - 346926

getekend: A. van der Velden  
gewijzigd: 22-02-2022  
schaal: 1:500  
gecontroleerd: A. Mulwijk  
akkoord:  
formaat: A0  
volgnummer:  
bladnummer:  
bestelnummer:  
file:

Deze tekening heeft geen juridische werking, zodat daarvan geen rechten afgeleid kunnen worden. Wijzigingen voorbehouden.