


VOORLOPIG ONTWERP APPEL- EN KERSENGAARDE BLAD 2

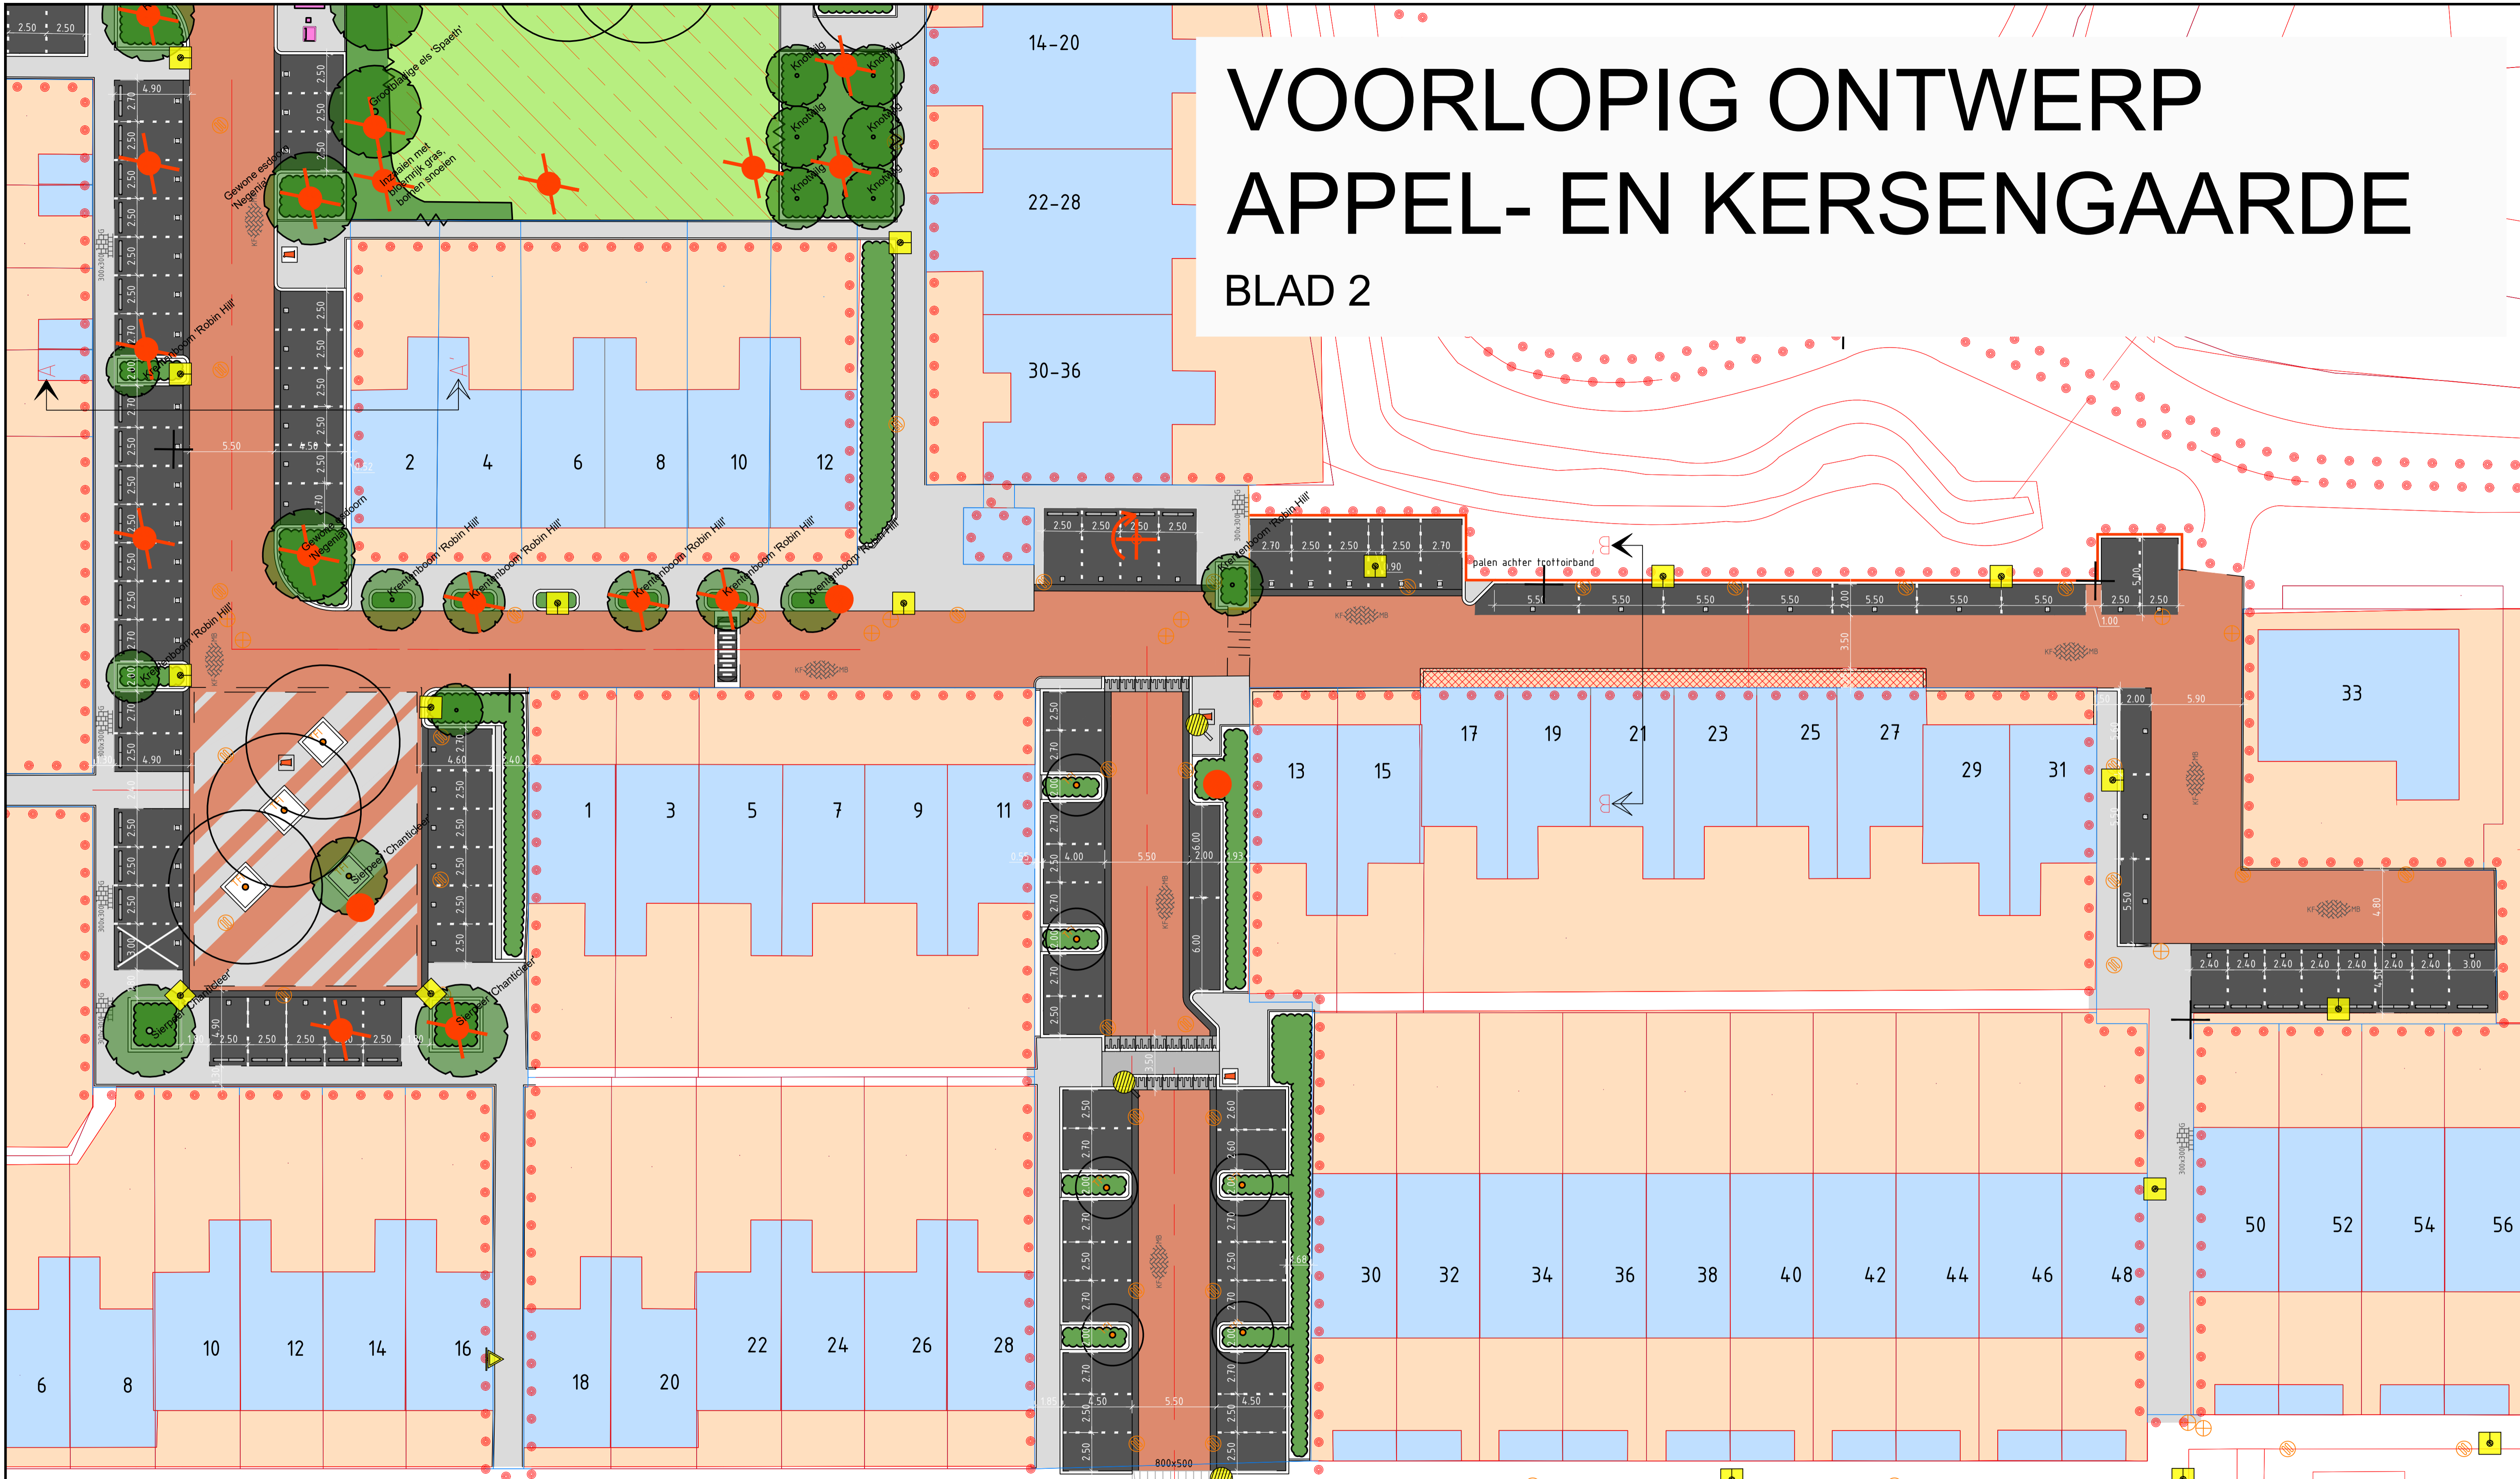

Legenda Appel- en Kersengarde

- eigen terrein
- gemeentegrond in gebruik bij bewoner
- vlak gras
- te planten lage vakbeplanting
- haag nieuw
- bestaande bomen
- nieuwe bomen: 57 (totaal)

- voetpad tegels 30x30cm grijs nieuw
- voetpad halfverharding nieuw
- rijweg bss 21x10,5x8cm mobo bruin nieuw
- parkeren bss zwart, met parkeermarkering bss wit hoh. 2.40-2.50 met P tegel zwart
- verlaagde band
- stootbanden met haakse hoeken (0.89x0.20x0.18)
- verkeersdrempel 124x60/30x12x12/19, sinus 7

- verkeersdrempel 100x100/50x12/20, sinus 8
- inritband (blokken) 50x50 antraciet
- inritband (blokken) 50x80 antraciet
- prefab vloerplaten mammoet (tegelmotief)
- ondergrondse REST huisvuilcontainer met bedieningszuil
- ondergrondse GFT huisvuilcontainer met bedieningszuil
- aanbiedplaats huisvuil (mini containers) symbool in tegel 30x30 wit

- rioolput bestaand
- bestaande kollocatie(s) aanpassen in het werk
- stadskaart bestaande situatie
- projectgrens
- lichtmast 3.50m
- lichtmast 6.00m
- hoogteverschillen indicatiegebied

- rooien (projectgebied totaal) gerooide bomen andere aanvraag (BVC): 5
- te rooien bomen: 39
- te hergebruiken bomen: 7

- bestaand
- nieuw

Parkeerbalans (projectgebied totaal)
164 parkeerplaatsen
166 parkeerplaatsen

Maten in meters, tenzij anders vermeld
Peilmaten in meters
f.o.v. N.A.P., tenzij anders vermeld
Diameters in mm, tenzij anders vermeld

Gemeente
Zoetermeer
Stad
Stadsbeheer (SB)

Stadhuisplein 1
Postbus 15
2700 AA Zoetermeer
Telefoon 079 - 14079
Fax 079 - 3469626

Seghwaert
Appel- en Kersengarde Voorlopig Ontwerp (VO)
Overzichtstekening

getekend: B.J.
gewijzigd: 18-2-2022
datum: 1:200
gecontroleerd: A.M.
akkoord: J.N.
formaat: A1
volgnummer: 2
besteks nr: 2
file:

Deze tekening heeft geen juridische werking, zodat daaraan geen rechten ontleend kunnen worden. Wijzigingen voorbehouden.