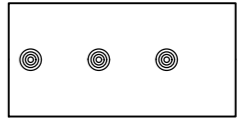

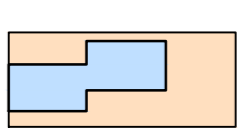
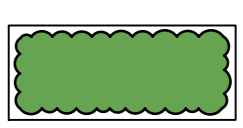







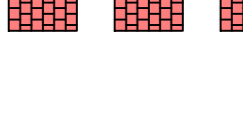

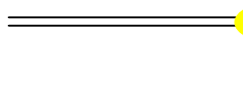
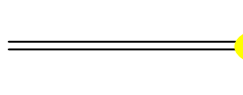
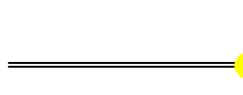



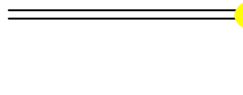







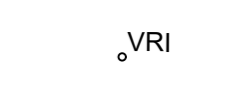
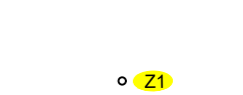


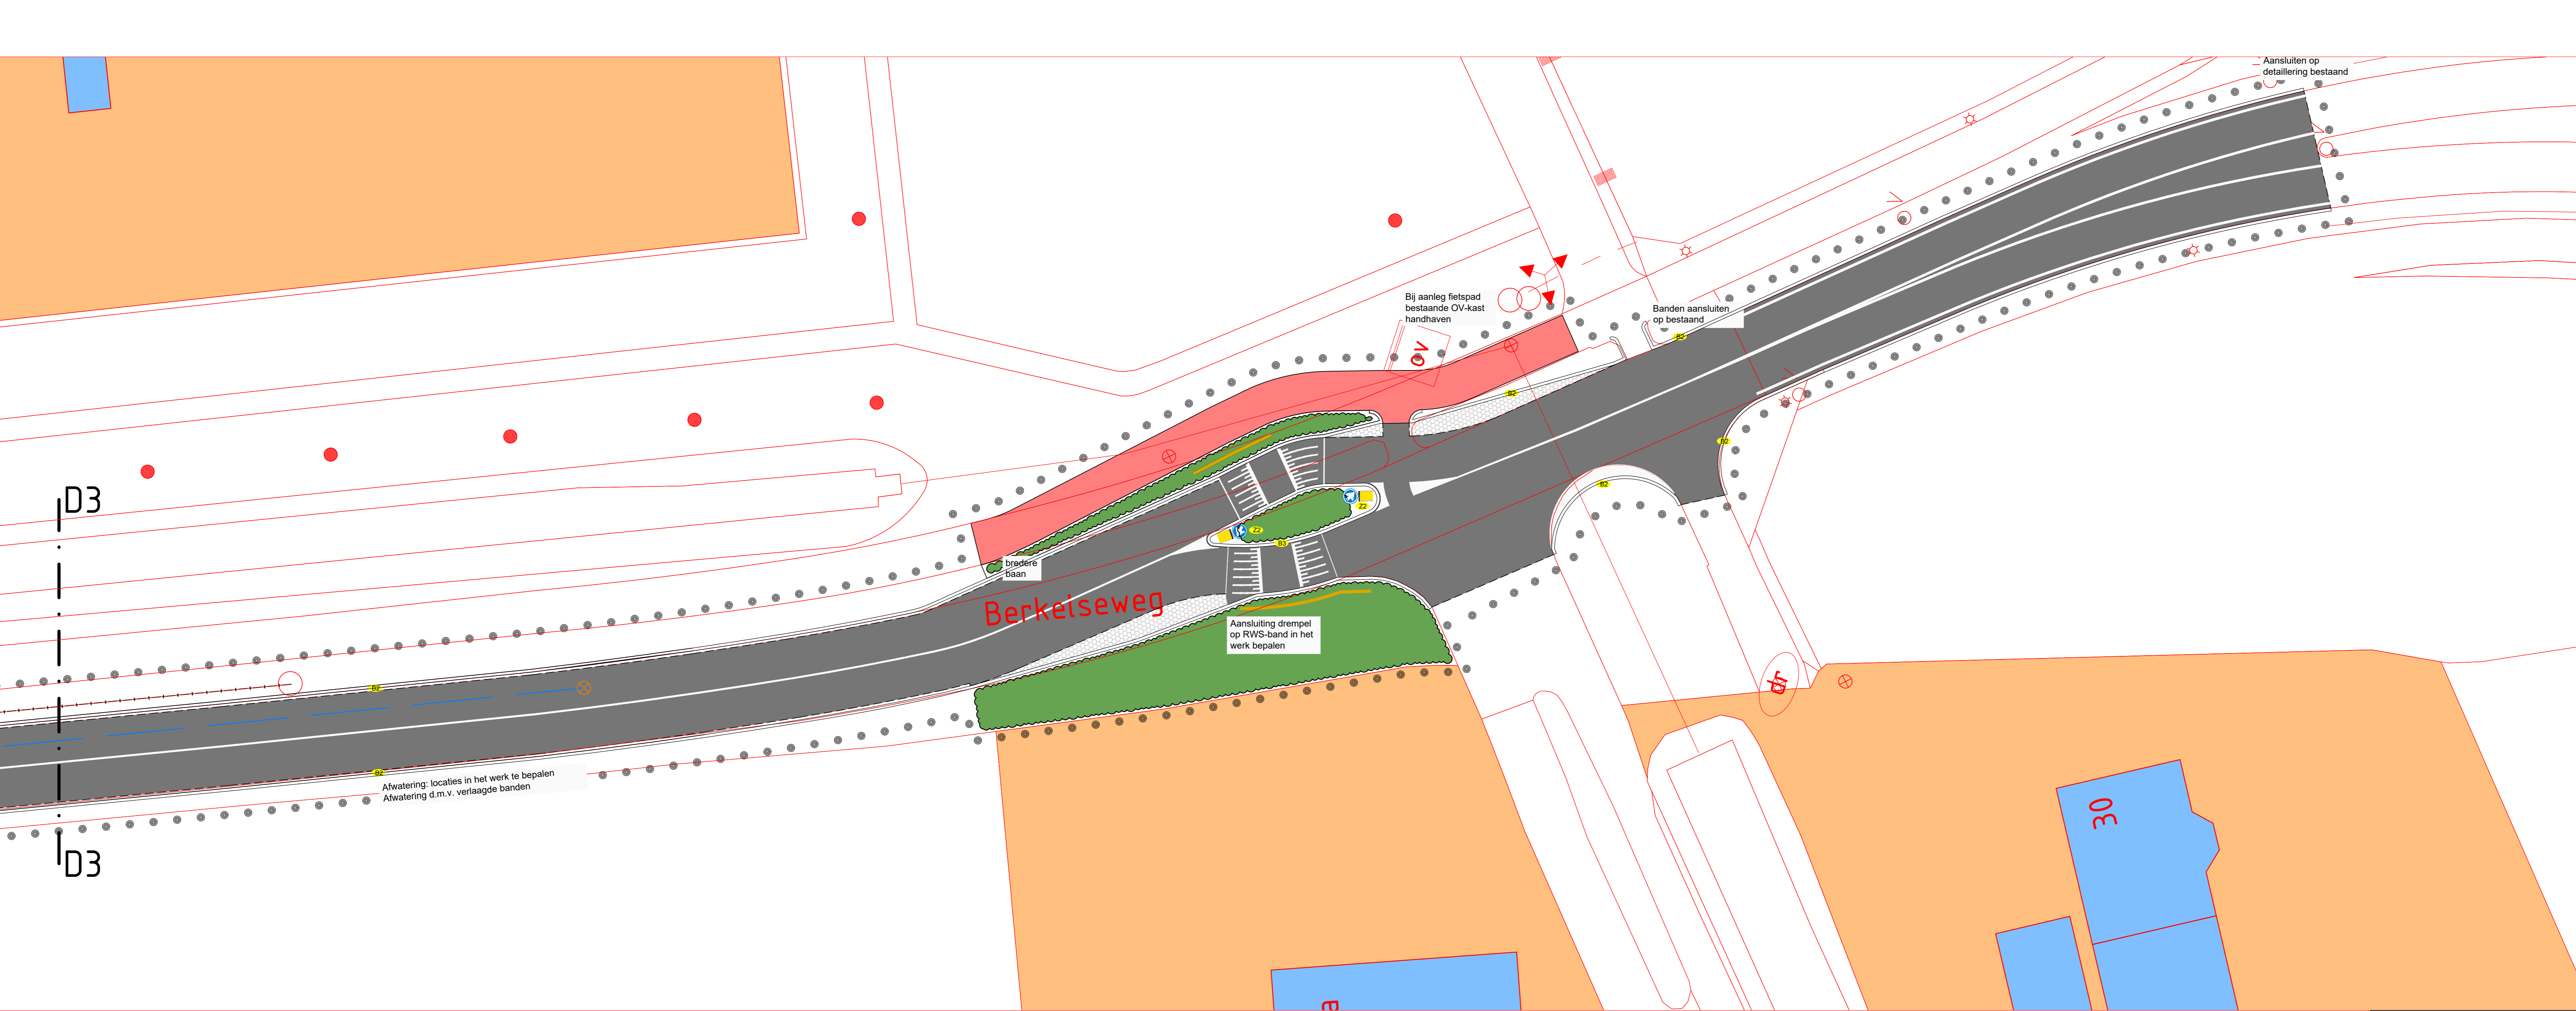
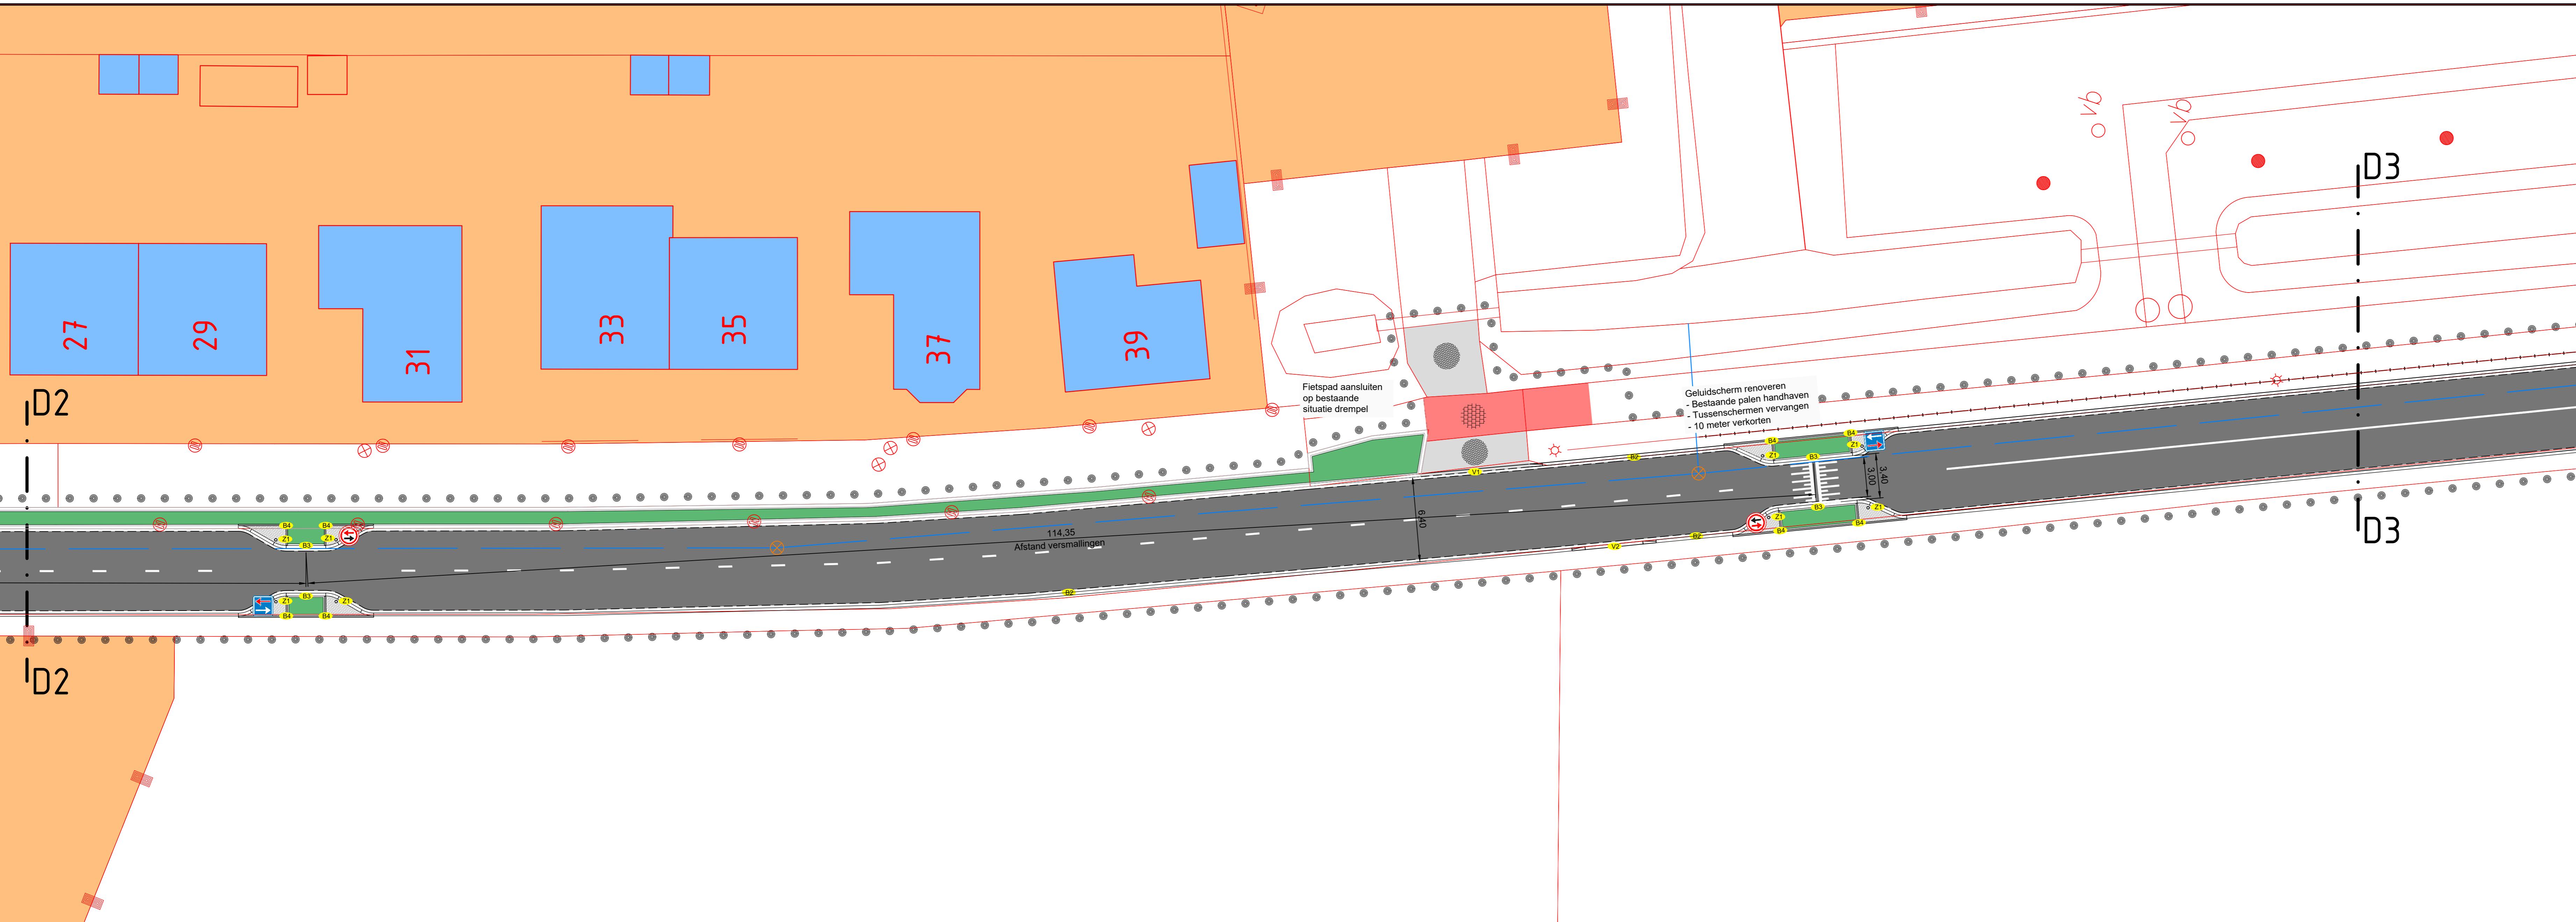


- LEGENDA**
-  projectgrens
  -  stadskaart bestaande situatie
  -  eigen terrein
  -  lage beplanting
  -  haag
  -  rijbaan asfalt, donkergrijs
  -  fietspad betegels 30x30x8, rood
  -  betonstraatsteen 21x10,5x8, zwart
  -  betegels 30x30, grijs
  -  betonstraatsteen 21x10,5x8, grijs
  -  betonstraatsteen 21x10,5x8, wit
  -  prefab vloerplaten mammoet (tegelmotief)
  -  B1 rws scheidingsband, 11,5/34,5x20, grijs
  -  B2 rws trottoirband 11/22x25, grijs
  -  B3 rws trottoirband 11/22x25, wit  
markering wegversmalling
  -  B4 opsluitband 10/20x100, grijs
  -  B5 bestaande banden haven/opnieuw stellen
  -  V1 bss 21x10,5x8, grijs  
inritconstructie t.p.v. scheidingsbanden
  -  V2 verlaagde rws trottoirband 19/22x16, grijs  
inritconstructie t.p.v. rws trottoirbanden
  -  V3 rws trottoirband eindstuk
  -  inritverloopband rws trottoirband 19/22x16
  -  houten geleiderail
  -  inspectieput riool nieuw
  -  ontwerp-peil riool nieuw
  -  sparing kolk nieuw (detail C)
  -  verkeersregelinstantie (te handhaven)
  -  verkeerszuil BB21 markering zwart-wit
  -  verkeerszuil BB22 geel  
combinatie met verkeersbord D02
  -  verkeersbord F05 voorrang verlenen
  -  verkeersbord F06 voorrang
  -  rammelstrook basaltton stenen



gewijzigd:	datum	omschrijving wijziging	perso.
	1-8-2022	Overname van bestaande situatie	B.J.
	11-8-2022	Agensie wijzigingen/overname	B.J.
	8-9-2022	Wijzigingen n.a.v. participatie	B.J.

Gemeente Zoetermeer  
Stad  
Stadsbeheer (SB)

Stadhuisplein 1  
Postbus 15  
2700 AA Zoetermeer  
Telefoon 079 - 14079  
Fax 079 - 346926

getekend: BJ  
gewijzigd: 8-9-2022  
datum: 06-7-2022  
schaal: 1:200  
gecontroleerd: JN  
akkoord: JN  
formaat: A0  
volgnummer: bladnummer: 2/2  
bestek nr. file:

Rokkeveen  
Herinrichting Berkeiseweg  
Aanpassing verkeerssituatie (VO)

Dit tekening heeft geen juridische werking, zodat daarvan geen rechten voortvloeien worden. Wijzigingen voortbouwen.