
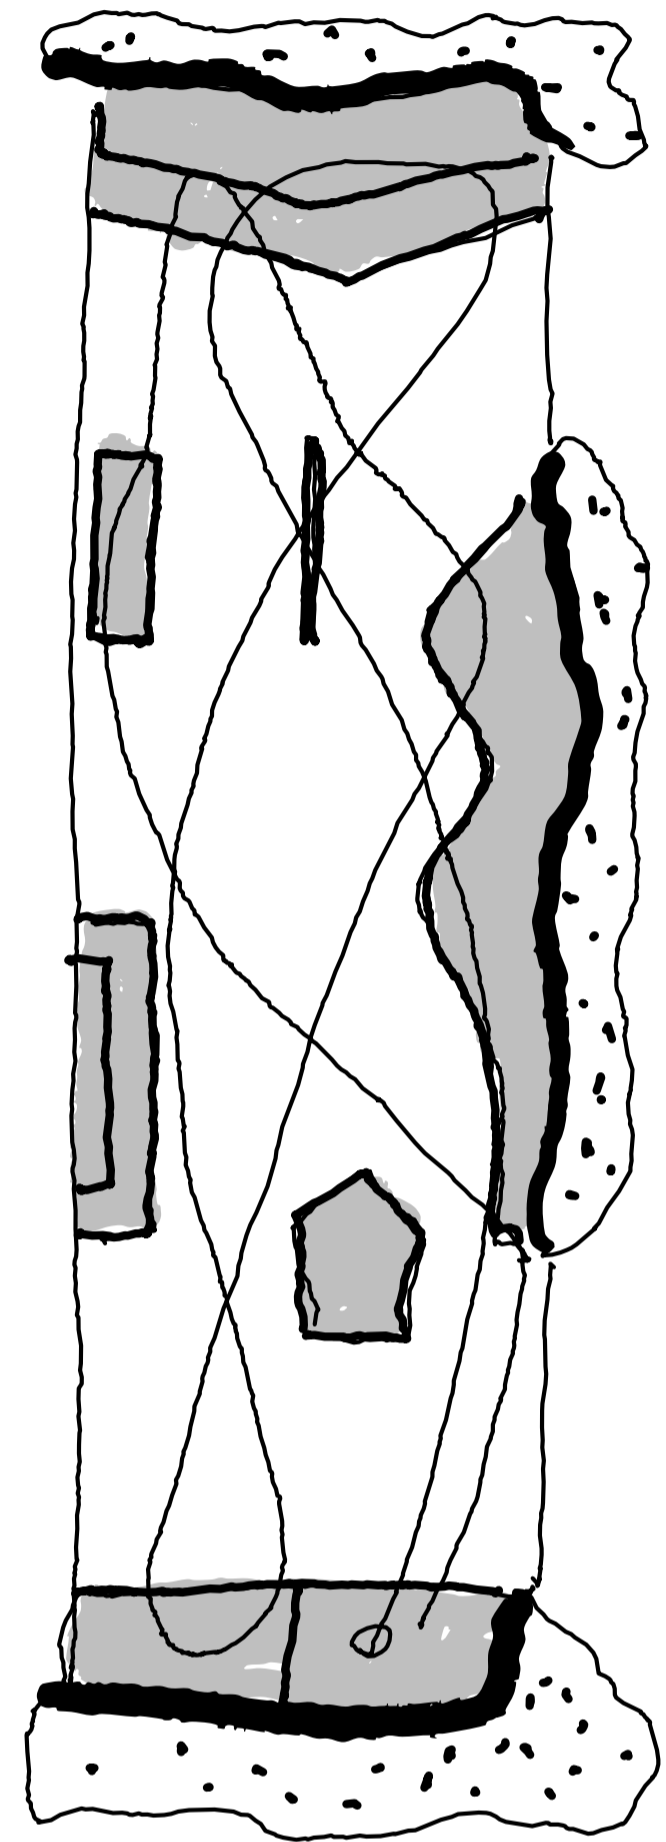


OOSTERHEEM

Uitbreiding urban sports voorziening Zoetermeer

atelier
OUI

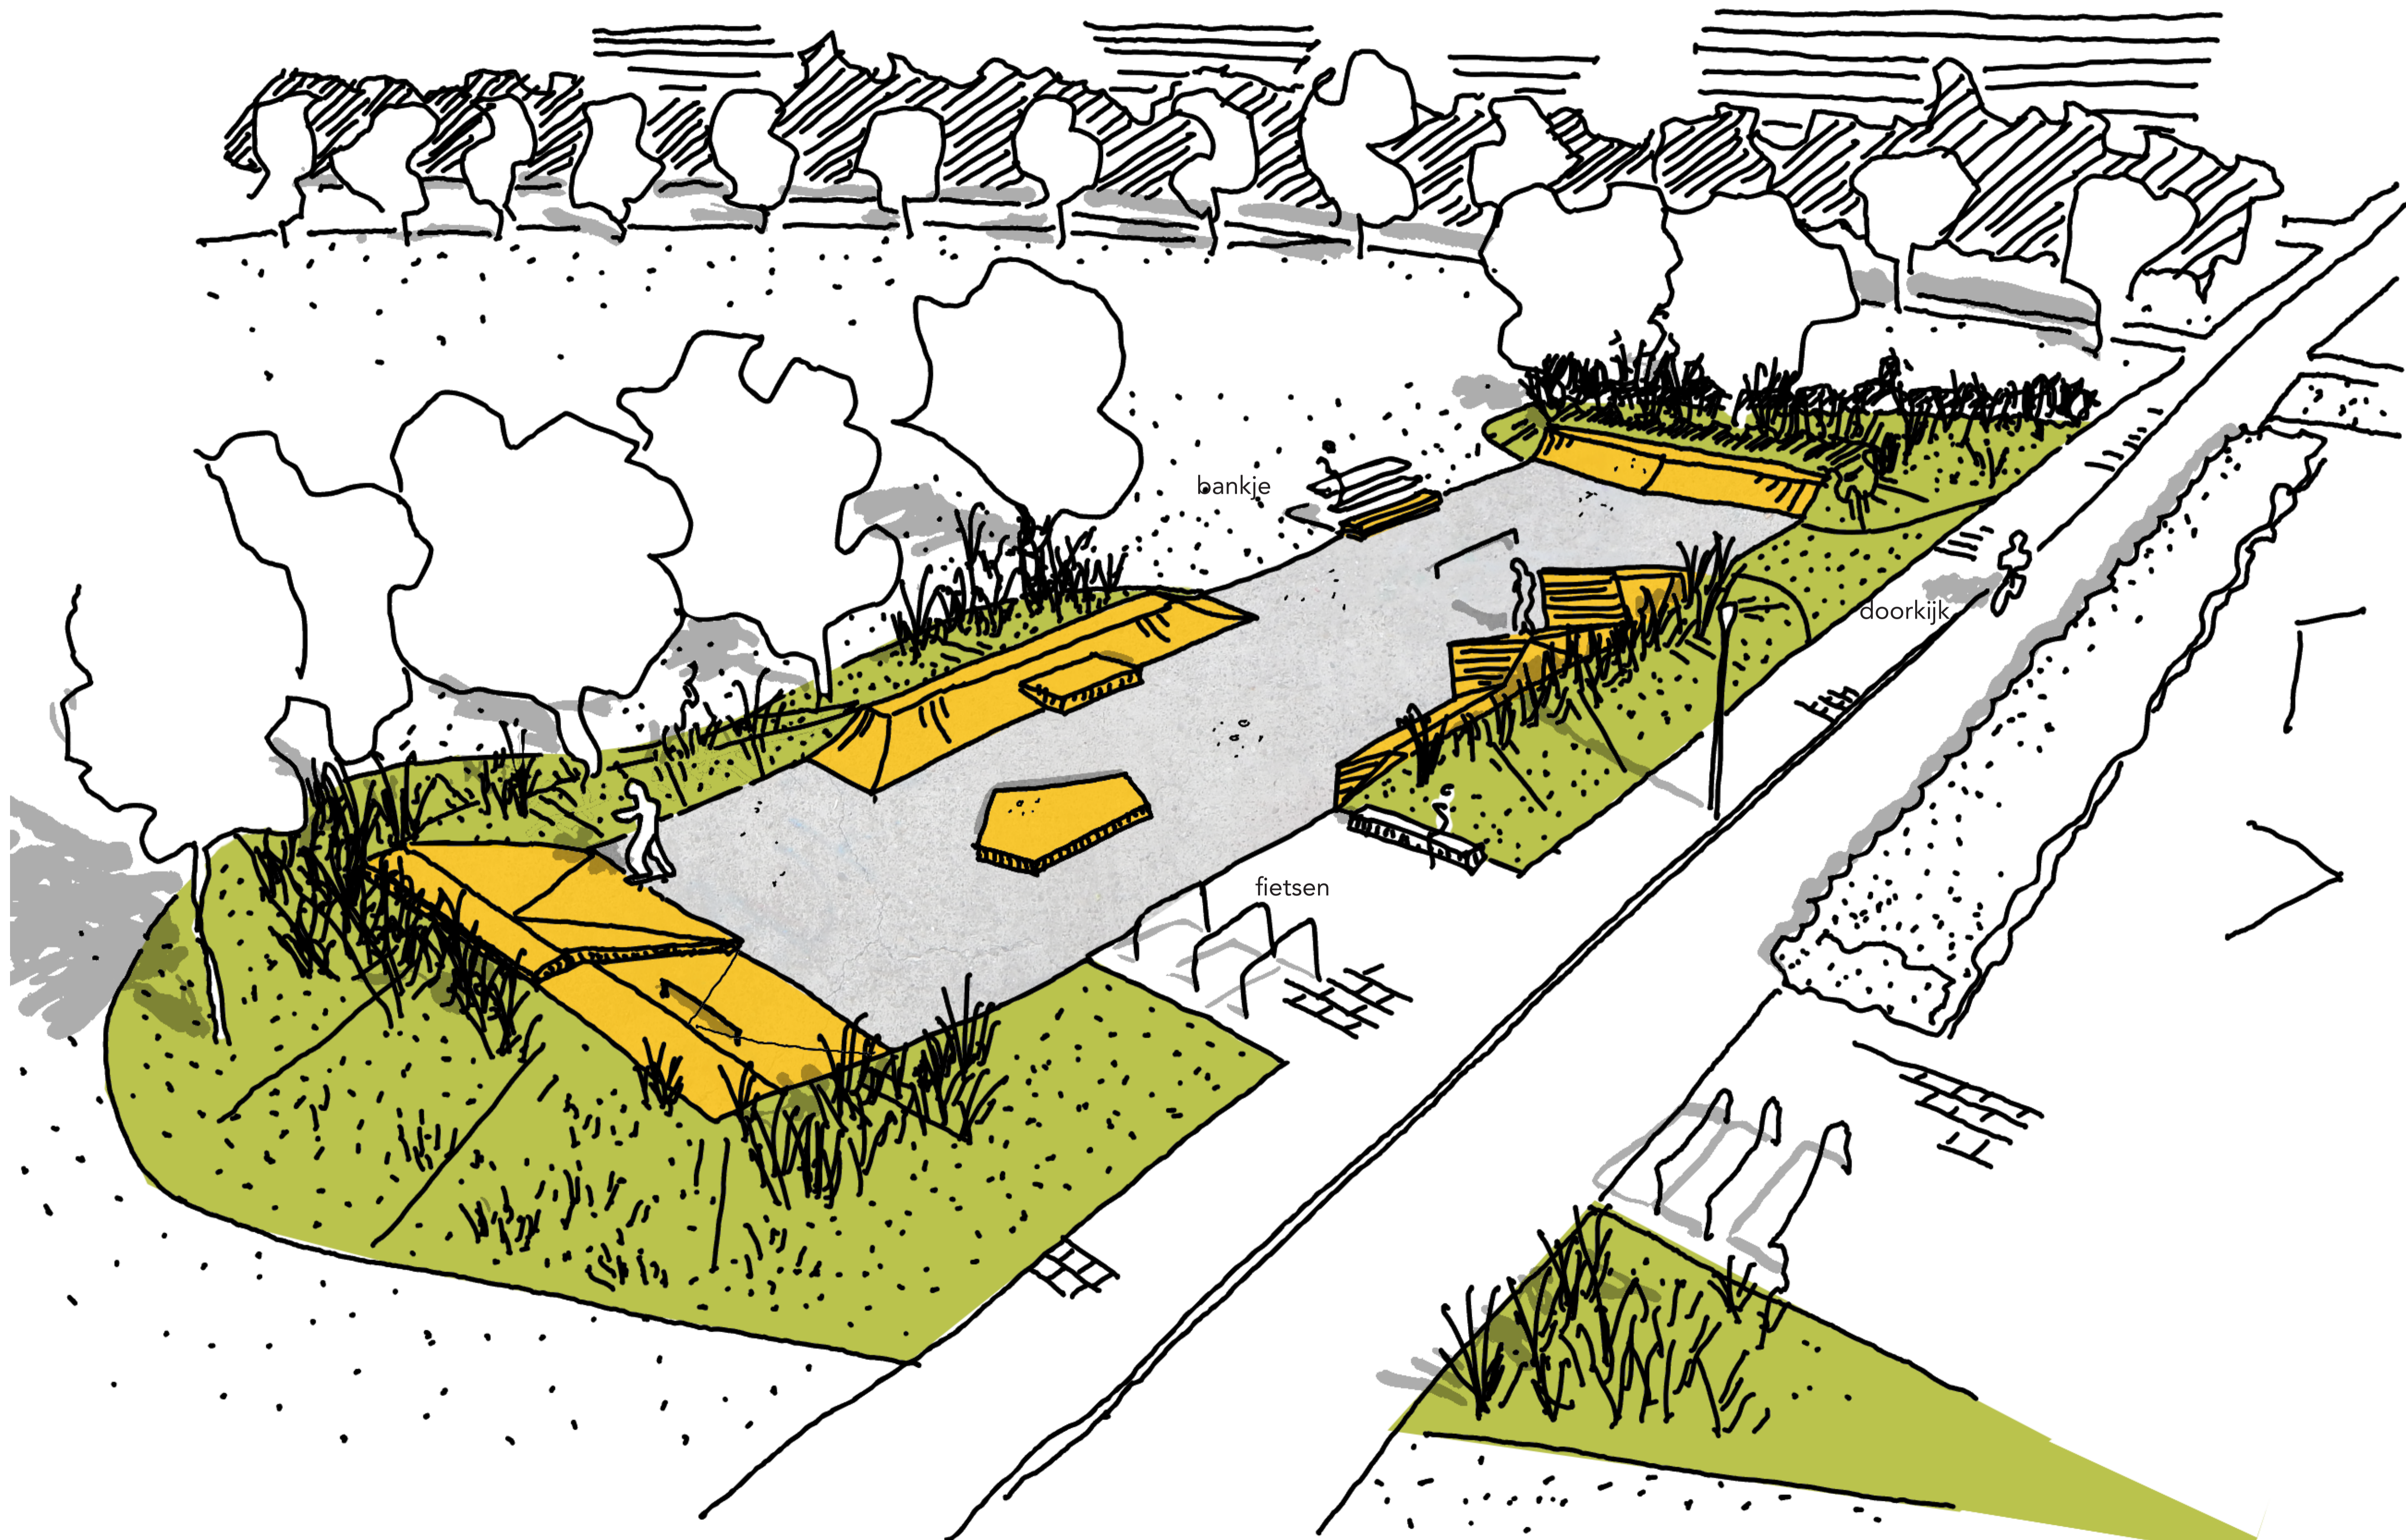

flowlines




Steps




Skateboarders




Inline skates

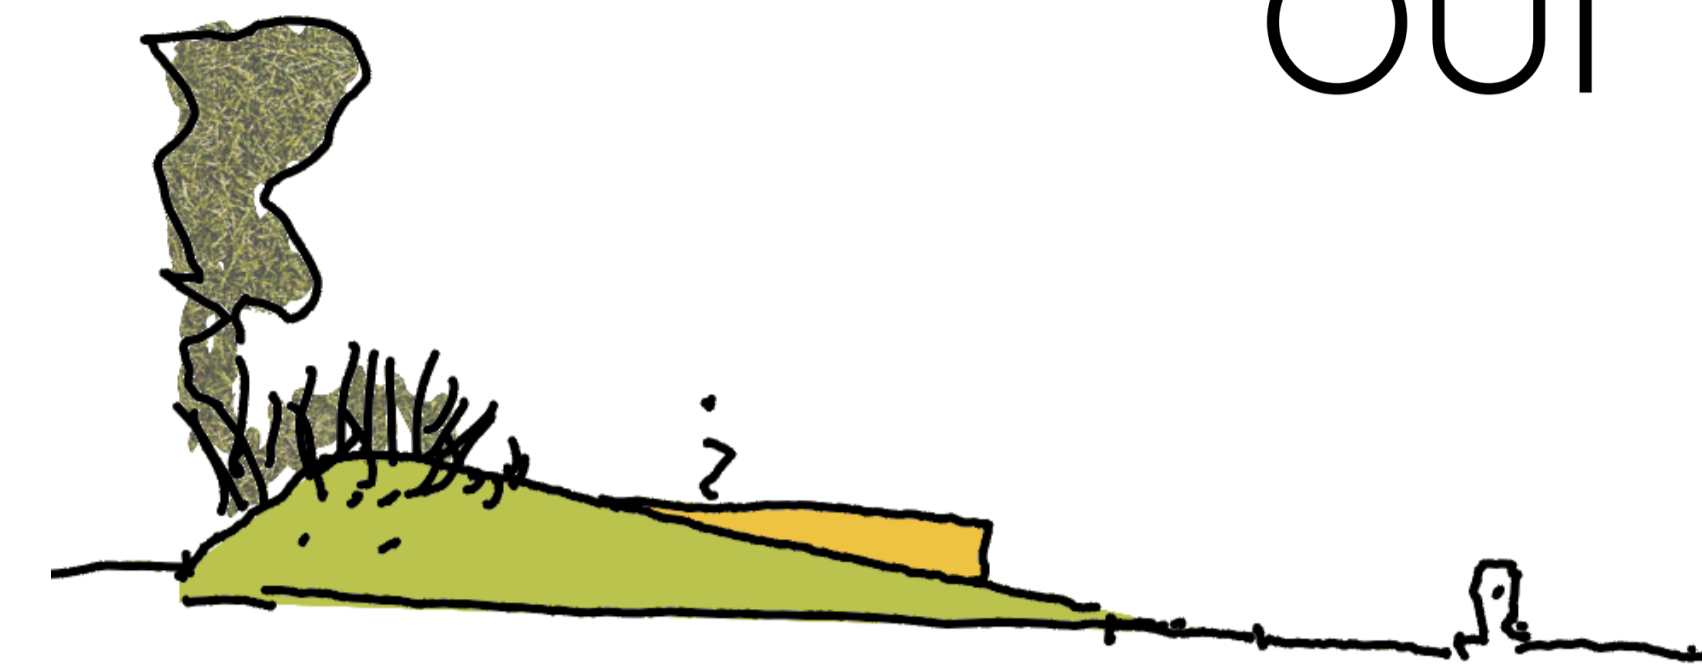

doorsnede




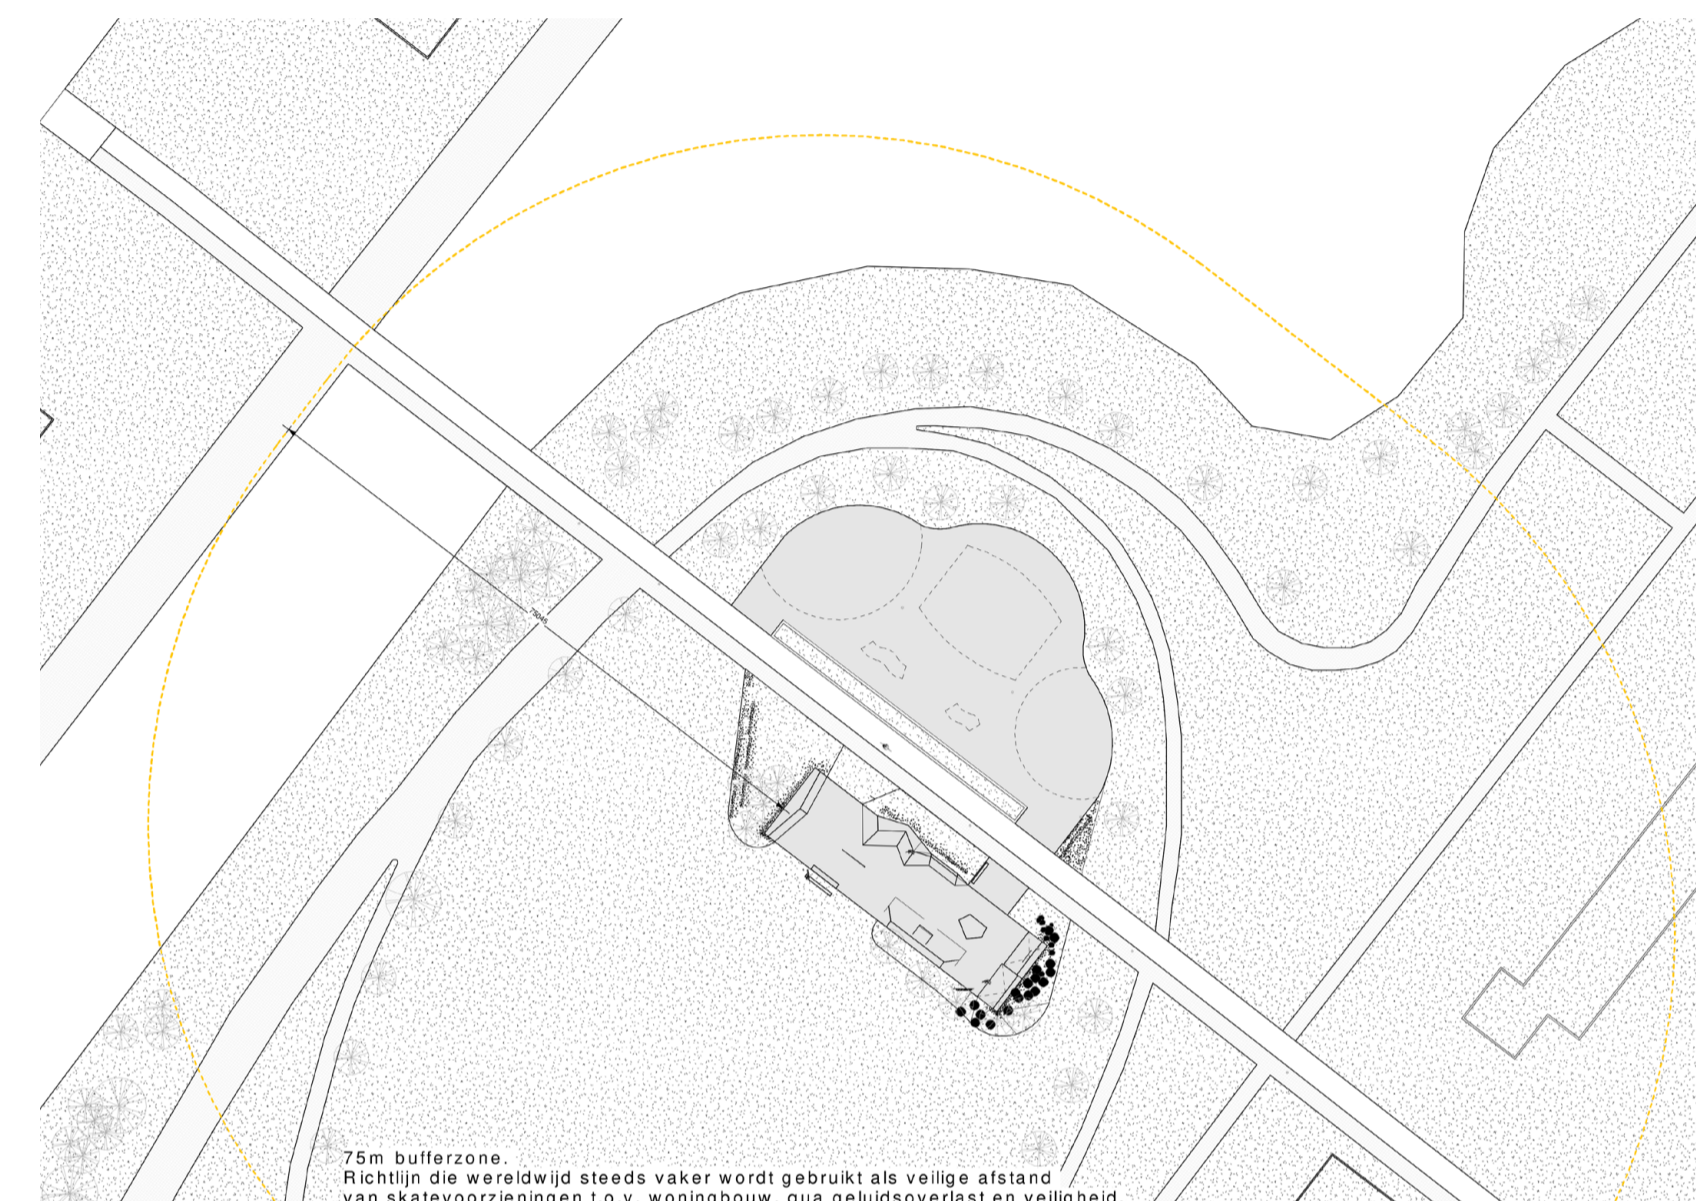


geluid

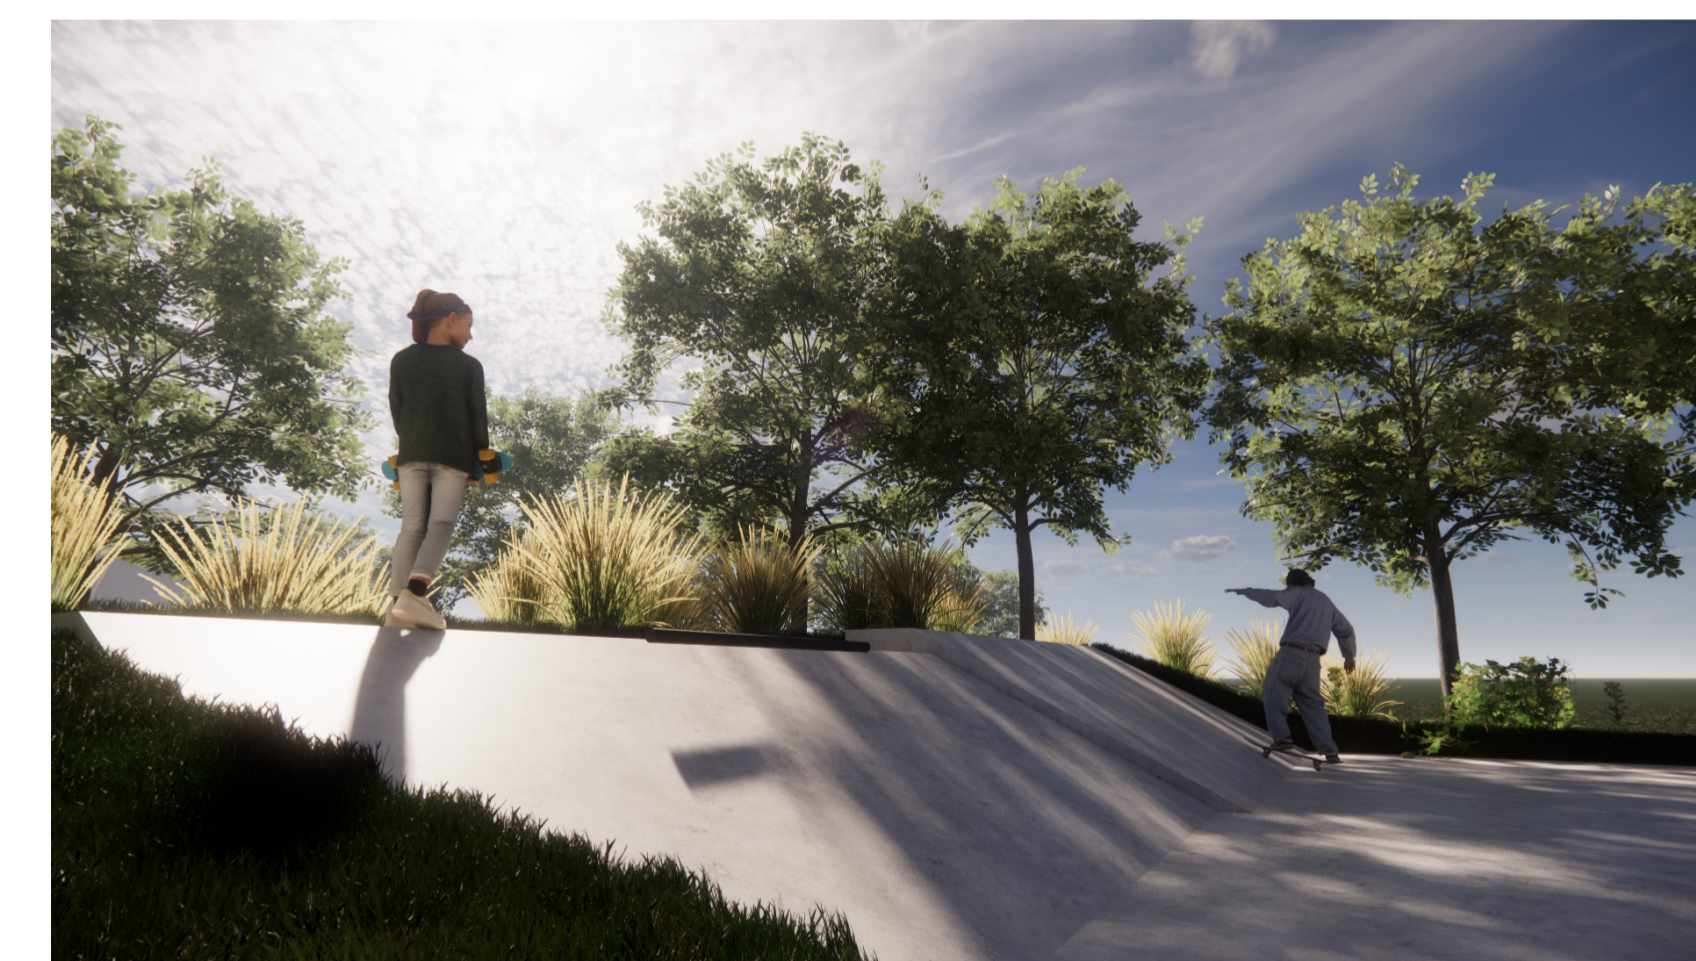

impressie

plattegrond

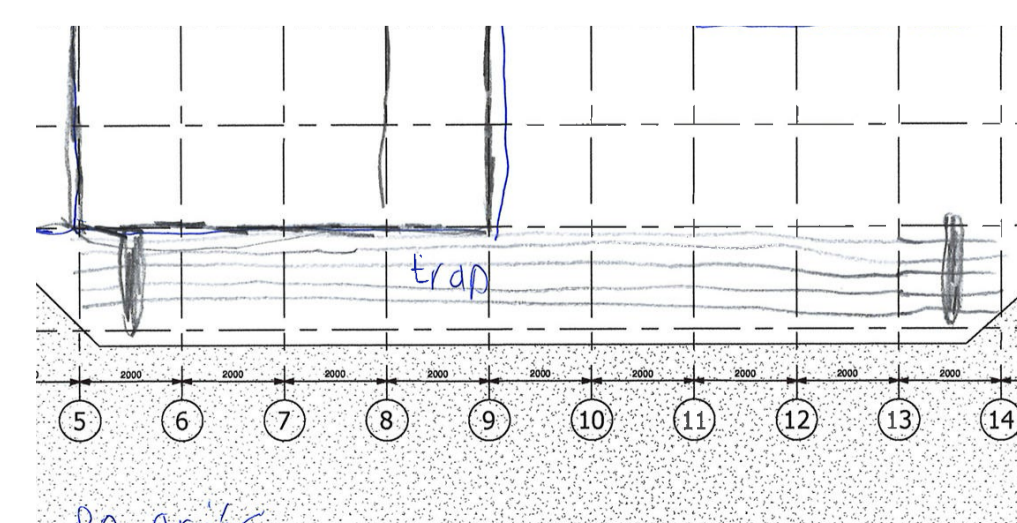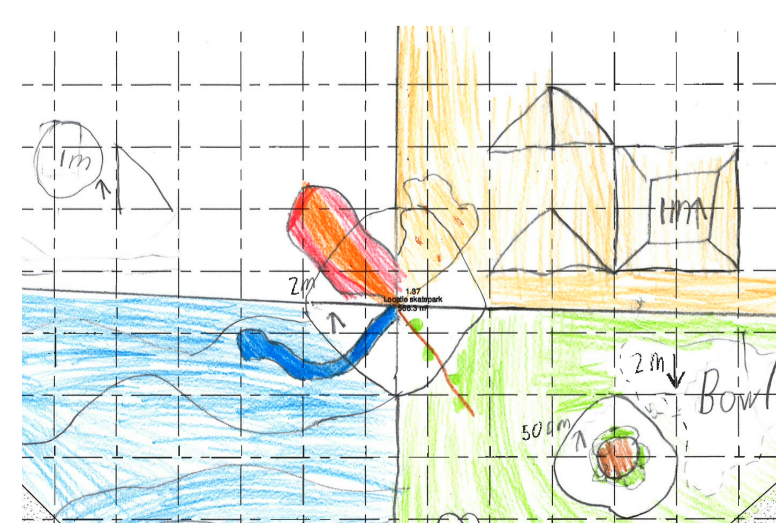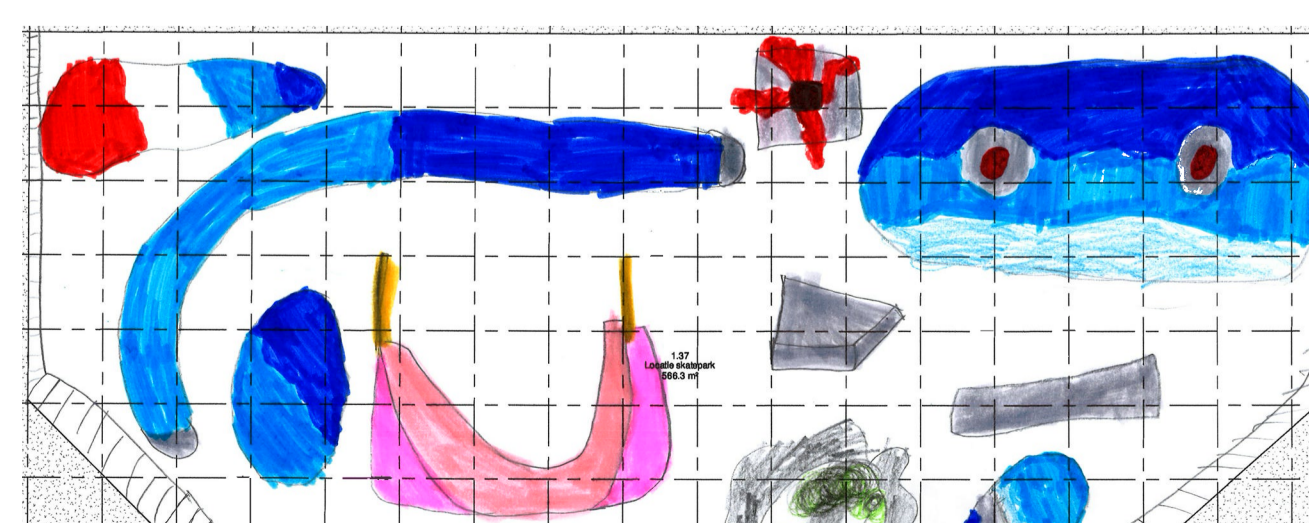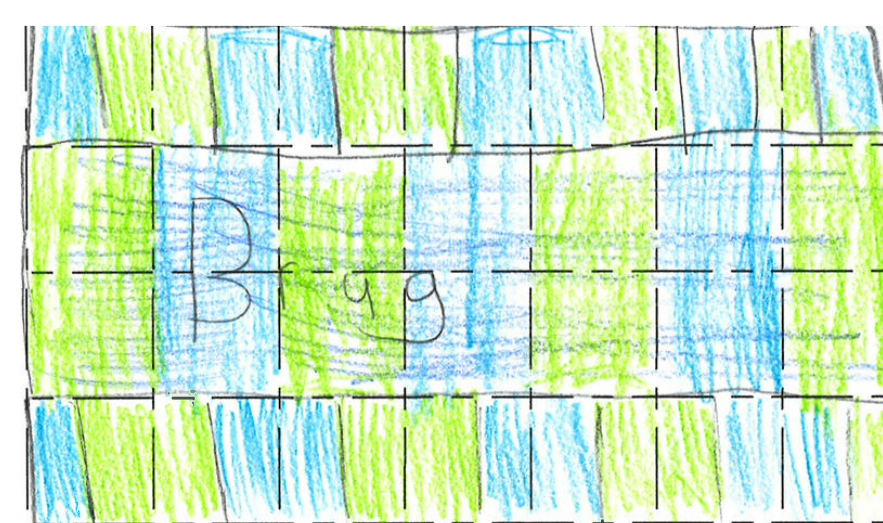

workshop

